



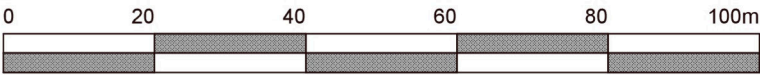


PROGNOZA ODDZIAŁYWANIA NA ŚRODOWISKO
MIEJSCOWEGO PLANU ZAGOSPODAROWANIA PRZESTRZENNEGO
terenu położonego przy ul. Dworkowej w Kobylce
ZAŁĄCZNIK GRAFICZNY skala 1:2 000

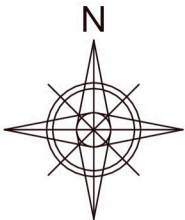

LEGENDA

USTALENIA PLANU	
GRANICE i LINIE ROZGRANICZAJĄCE	
	GRANICA OBSZARU OBJĘTEGO PLANEM
	LINIE ROZGRANICZAJĄCE TERENY O RÓŻNYM PRZEZNACZENIU LUB RÓŻNYCH ZASADACH ZAGOSPODAROWANIA
PRZEZNACZENIE TERENÓW	
	- TEREN USŁUG CELU PUBLICZNEGO
	- TEREN DROGI PUBLICZNEJ KLASY GŁÓWNEJ
	- TEREN DROGI PUBLICZNEJ KLASY DOJAZDOWEJ
	- ZIELEŃ IZOLACYJNA - REJON PROJEKTOWANYCH NASADZEŃ
	LINIE ZABUDOWY NIEPRZEKACZALNE
	STREFA OCHRONY KONSERWATORSKIEJ STANOWISKA ARCHEOLOGICZNEGO UJĘTEGO W WOJEWÓDZKIEJ EWIDENCJI ZABYTKÓW - CAŁY OBSZAR PLANU
	WYMIAROWANIE (m)
	STREFA OGRANICZEŃ ZABUDOWY WYNIKAJĄCA Z PRZEPISÓW ODREBNYCH
INFORMACJE	
	LINIE ROZGRANICZAJĄCE DRÓG POZA OBSZAREM PLANU
	GRANICE I NR DZIAŁEK EWIDENCYJNYCH

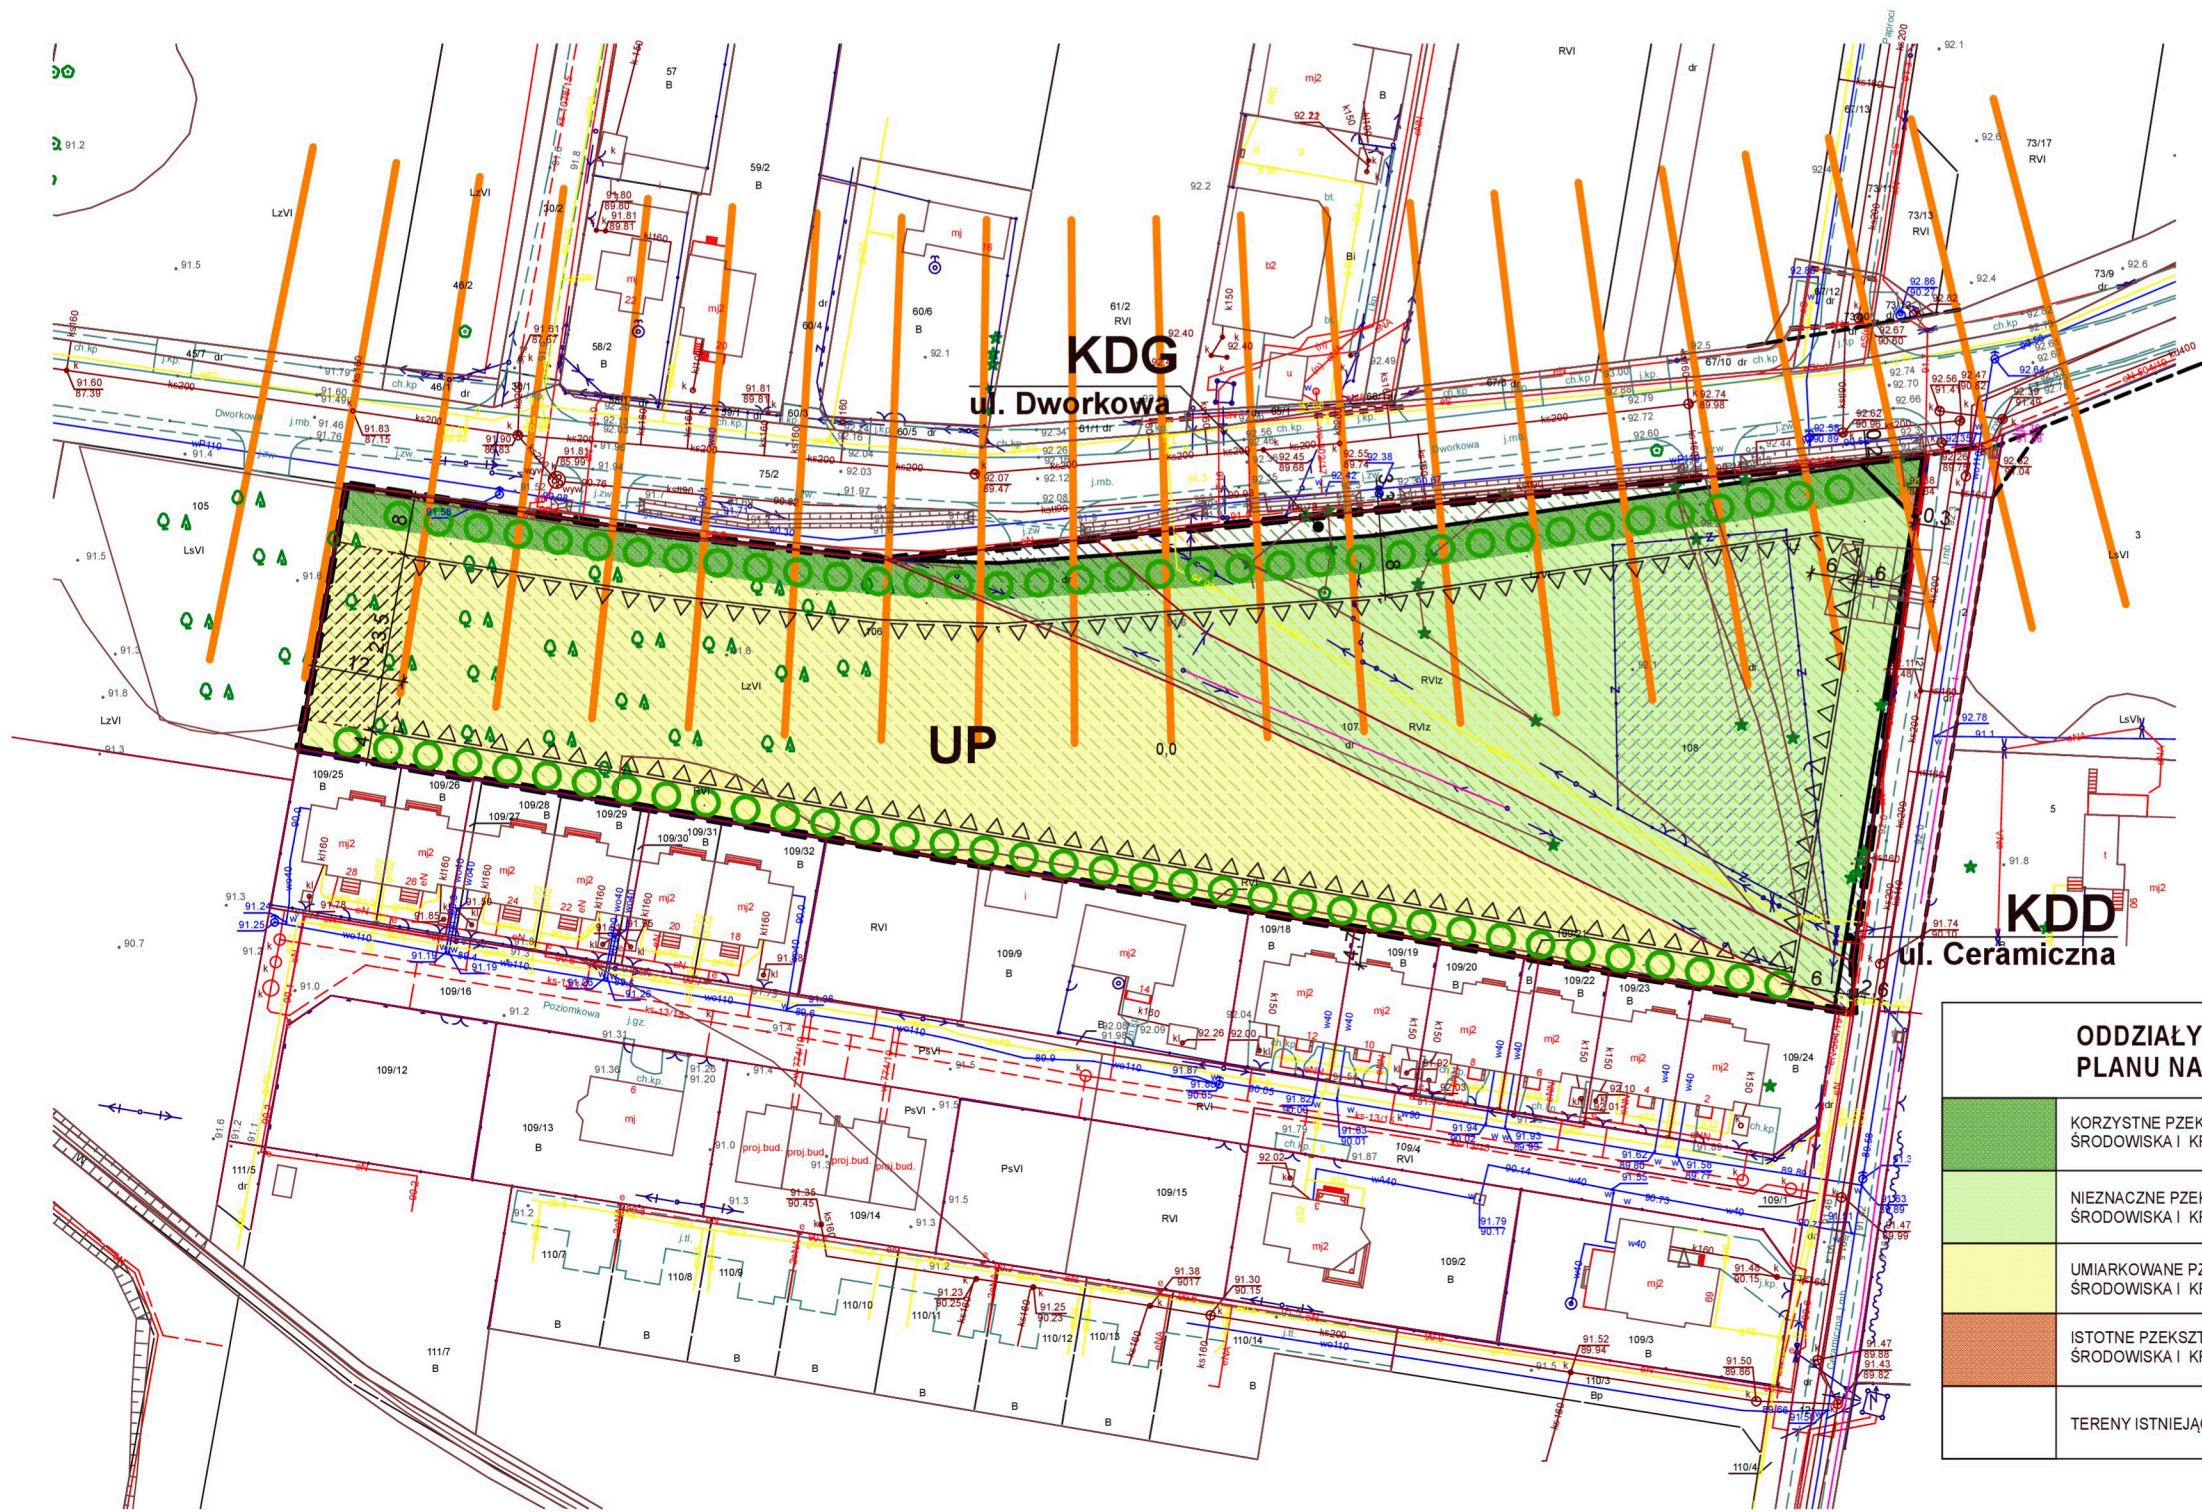

ZMIANY PRZEZNACZENIA TERENÓW W PROJEKCIE PLANU W ODNIESIENIU DO OBOWIAZUJĄCEGO MPZP OSIEDLA MACIOŁKI W KOBYLCE I W STOSUNKU DO ISTNIEJĄCEGO ZAGOSPODAROWANIA

ODDZIAŁYWANIE USTALEŃ PLANU NA ŚRODOWISKO		RODZAJ ODDZIAŁYWAŃ
	KORZYSTNE PZKESZTAŁCENIA ŚRODOWISKA I KRAJOBRAZU	TEREN KDG - ZWĘŻENIE PLANOWANYCH DRÓG PUBLICZNYCH
	NIEZNACZNE PZKESZTAŁCENIA ŚRODOWISKA I KRAJOBRAZU	TEREN U - ZMIANA PRZEZNACZENIA Z TERENU ZABUDOWY MIESZKANIOWEJ JEDNORODZINNEJ NA ZABUDOWĘ USŁUGOWĄ
	UMIARKOWANE PZKESZTAŁCENIA ŚRODOWISKA I KRAJOBRAZU	TEREN U - ZMIANA PRZEZNACZENIA Z TERENU LASU (BRAK GRUNTU LEŚNEGO) NA ZABUDOWĘ USŁUGOWĄ
	ISTOTNE PZKESZTAŁCENIA ŚRODOWISKA I KRAJOBRAZU	TEREN KDG, KDD - NOWOPROJEKTOWANE FRAGMENTY DRÓG PUBLICZNYCH
	TERENY ISTNIEJĄCYCH DRÓG PUBLICZNYCH	TEREN KDG, KDD - ZACHOWANIE ISTNIEJĄCYCH I PLANOWANYCH DRÓG PUBLICZNYCH