






SKALA 1:1000

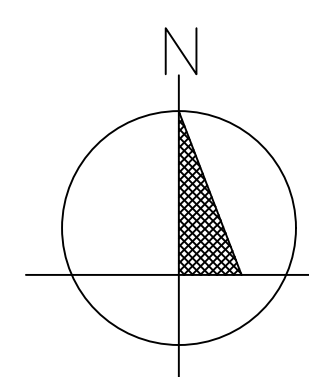

WYRYS ZE STUDIUM UWARUNKOWAŃ I KIERUNKÓW ZAGOSPODAROWANIA PRZESTRZENNEGO MIASTA KOBYLKA

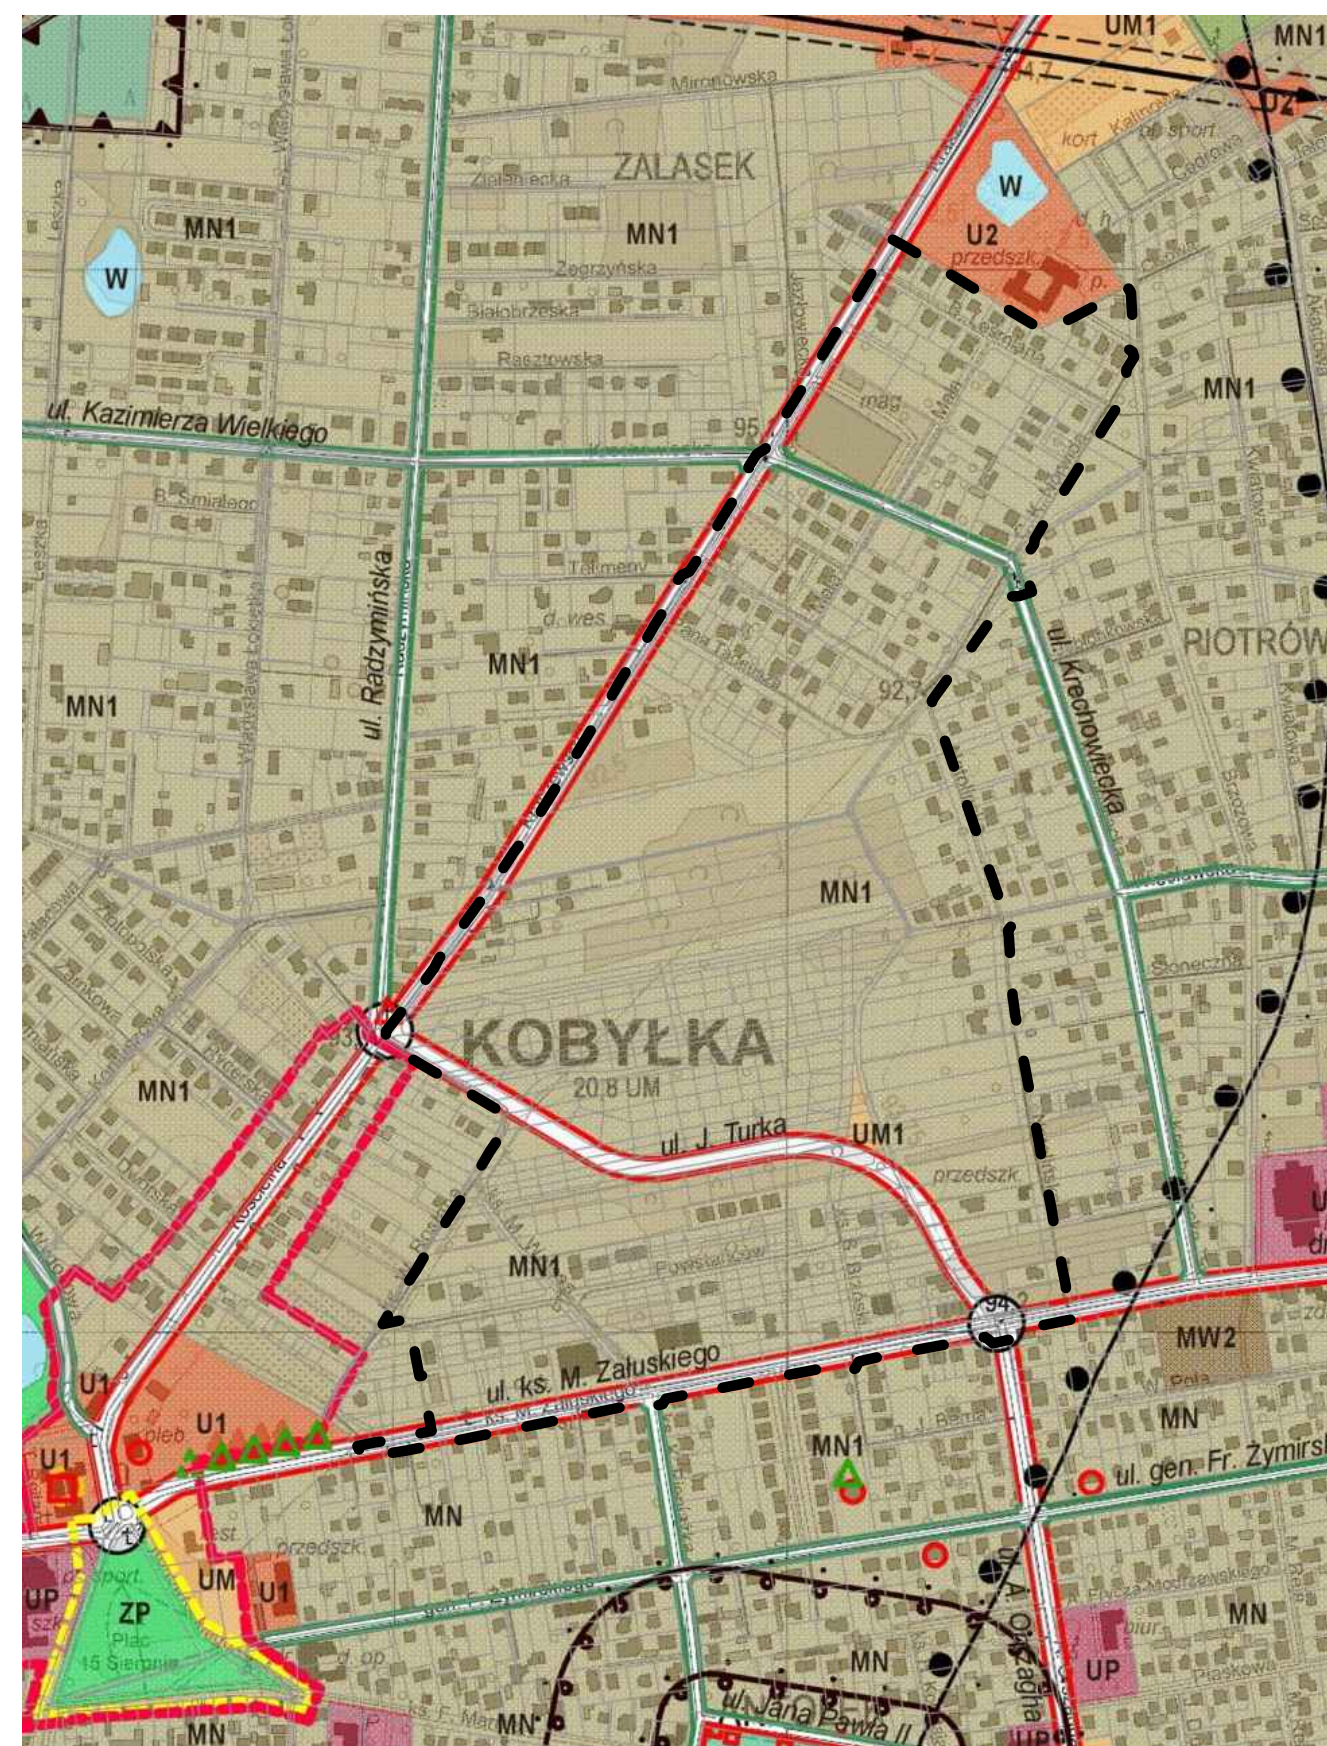

- - - granica obszaru objętego planem miejscowym

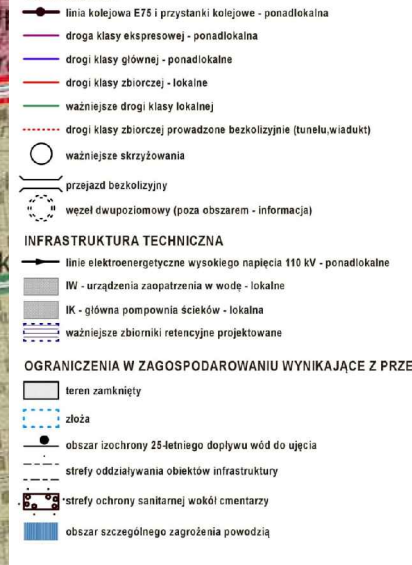

OBOWIĄZUJĄCE USTALENIA PLANU

- | | |
|---|---|
| | granica obszaru objętego planem miejscowym |
|  | linie rozgraniczające tereny o różnym przeznaczeniu lub różnych zasadach zagospodarowania |
| | nieprzekraczalne linie zabudowy |
| | przepusty rowów odwadniających |
|  | wymiary w metrach |

Przeznaczenie terenów

- | | |
|-----|--|
| MN | tereny zabudowy mieszkaniowej jednorodzinnej |
| MNU | tereny zabudowy mieszkaniowej jednorodzinnej i usługowej nieuciążliwej |
| U | tereny zabudowy usługowej nieuciążliwej |
| WR | tereny rowów odwadniających |
| ZP | tereny zieleni urządzonej |
| KDZ | tereny dróg publicznych klasy zbiorczej |
| KDL | tereny dróg publicznych klasy lokalnej |
| KDD | tereny dróg publicznych klasy dojazdowej |
| KPJ | tereny publicznego ciągu pieszo-jezdnego |
| KDW | tereny dróg wewnętrznych |