




MIEJSCOWY PLAN ZAGOSPODAROWANIA PRZESTRZENNEGO TERENU POŁOŻONEGO W KOBYŁCE
POMIĘDZY UL. KS. JÓZEFA PONIATOWSKIEGO, UL. MACIEJA RATAJA I LINIĄ KOLEJOWĄ

ZAŁĄCZNIK NR 1 DO UCHWAŁY NR
RADY MIASTA KOBYŁKA
Z DNIA

SKALA 1:1000



WYRYS ZE STUDIUM UWARUNKOWAŃ I KIERUNKÓW ZAGOSPODAROWANIA PRZESTRZENNEGO
MIASTA KOBYŁKA

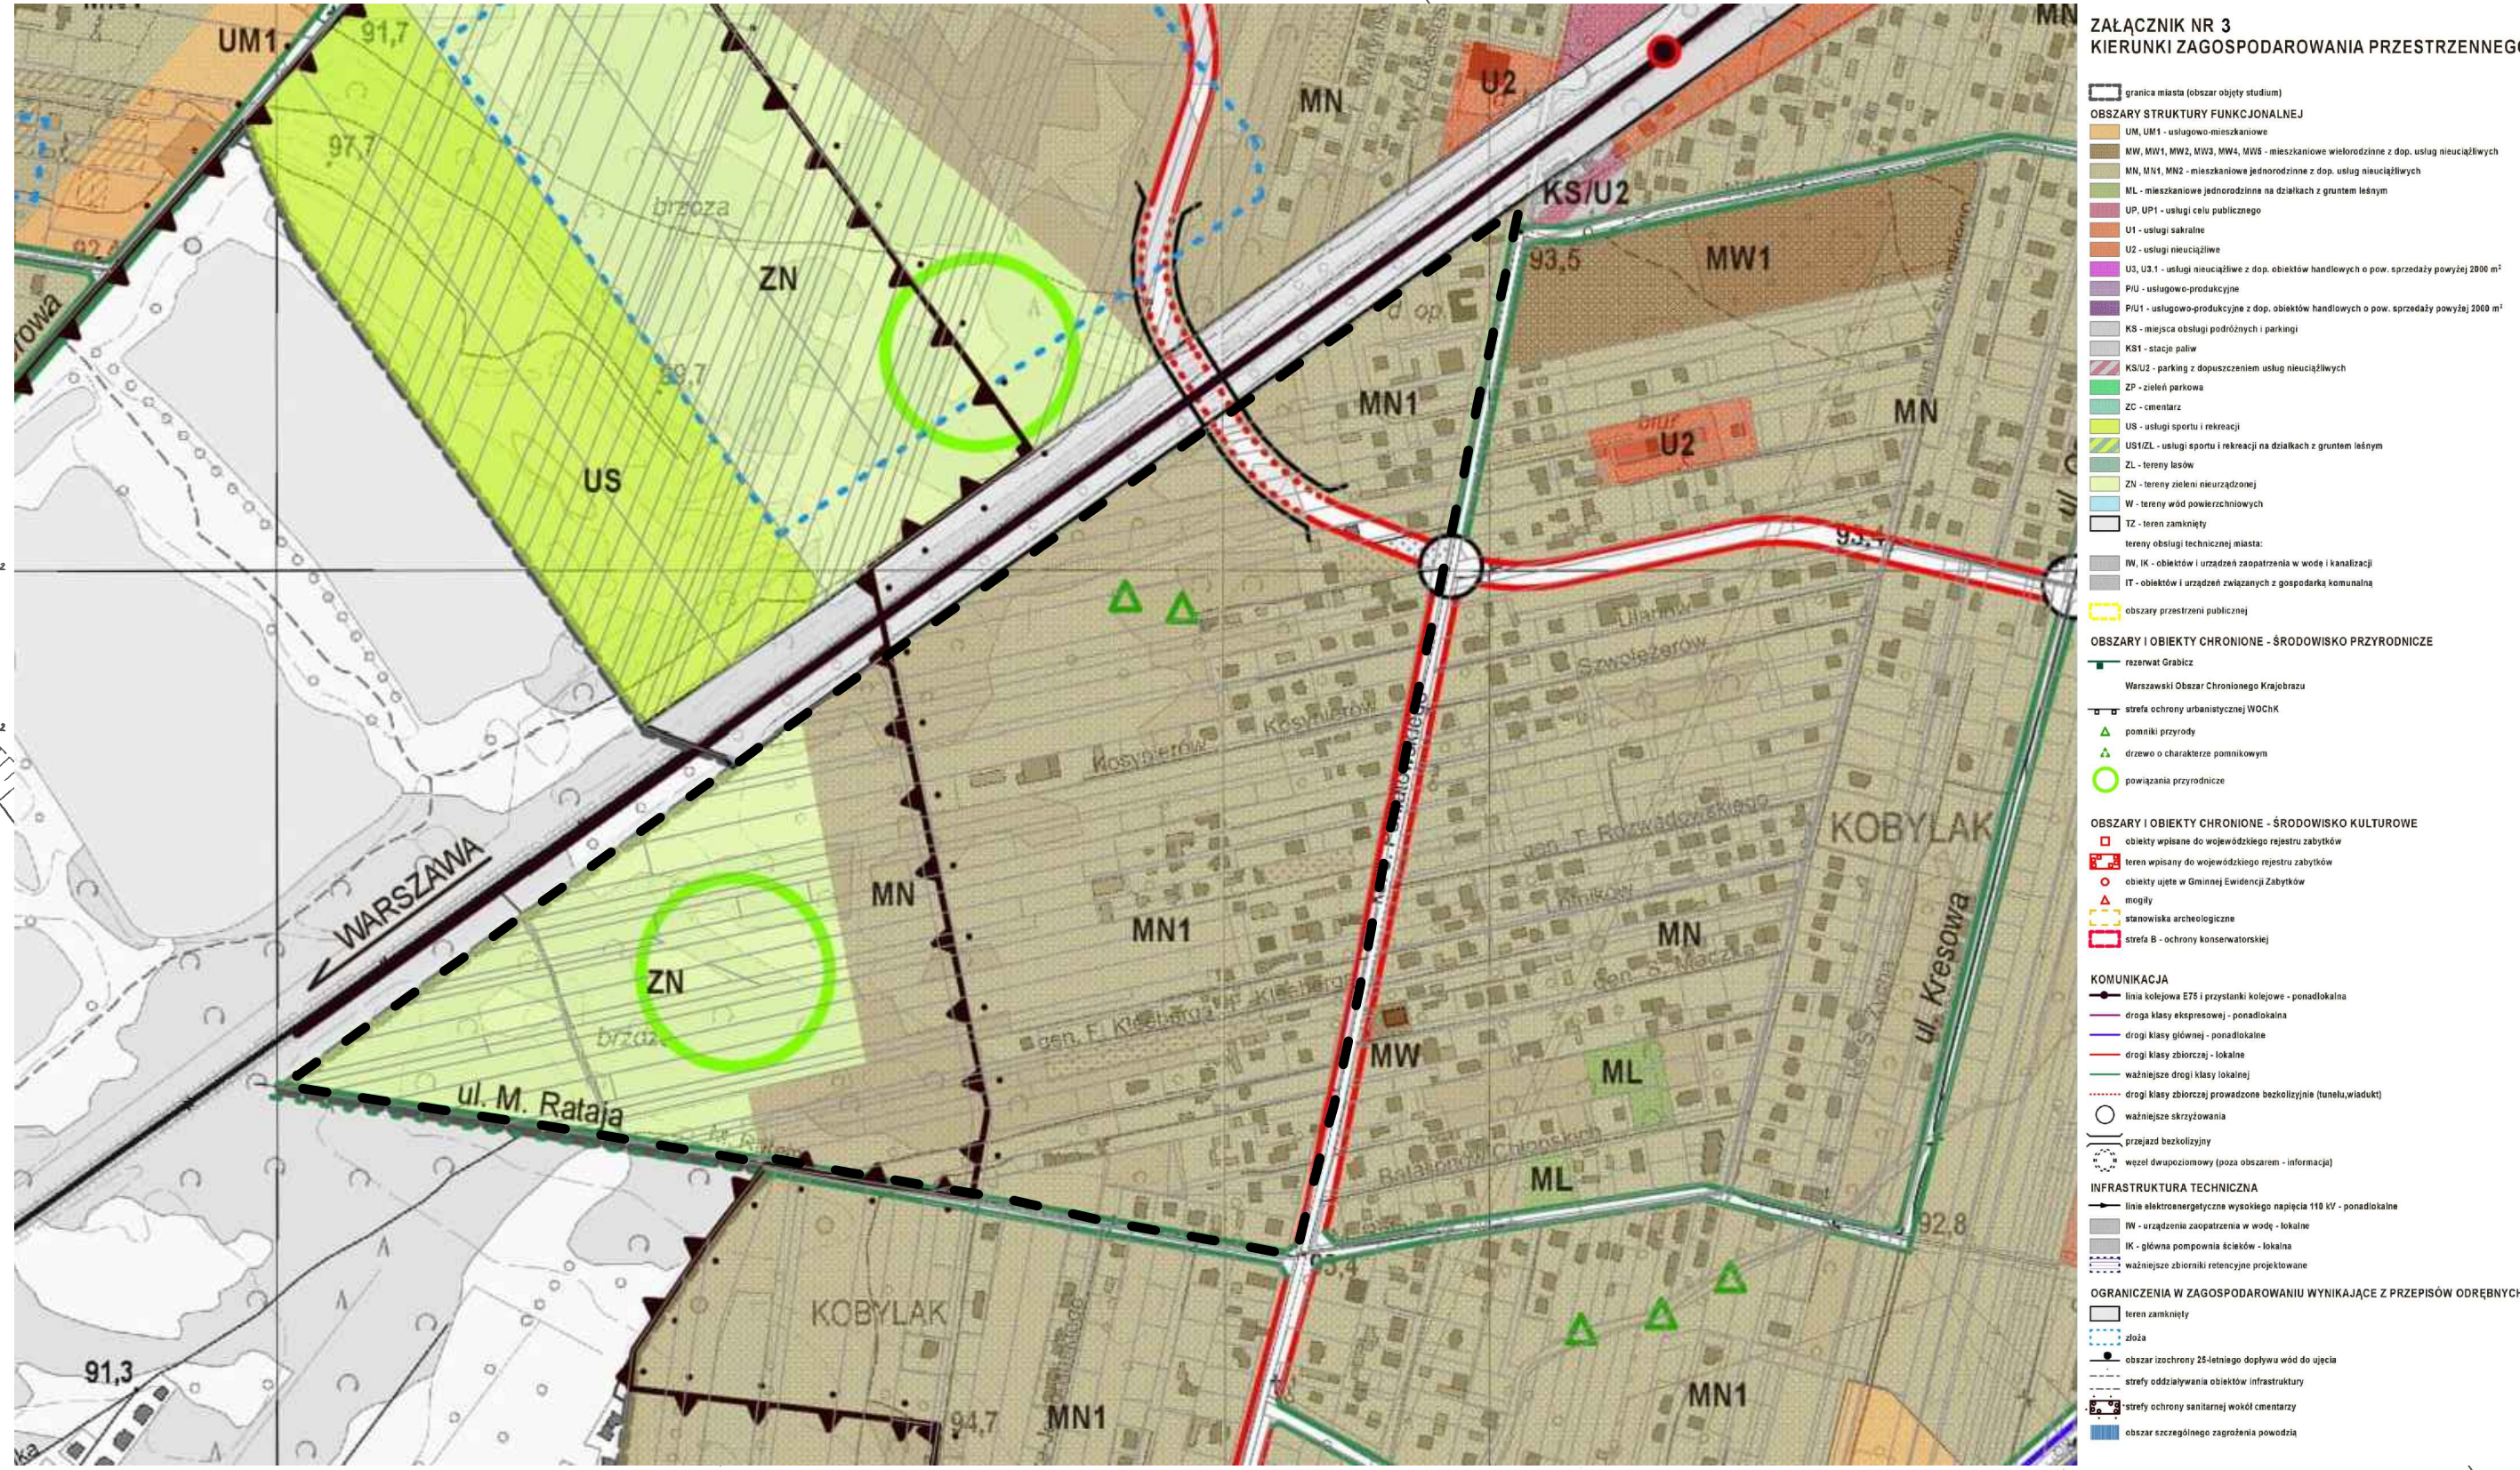

--- granica obszaru objętego planem miejscowym

OBOWIĄZUJĄCE USTALENIA PLANU

- granica obszaru objętego planem miejscowym
- linie rozgraniczające tereny o różnym przeznaczeniu lub różnych zasadach zagospodarowania
- nieprzekraczalne linie zabudowy
- przepust rowu odwadniającego
- strefa ochronna pomnika przyrody
- wymiary w metrach

Przeznaczenie terenów

- | | |
|-------|---|
| MN | tereny zabudowy mieszkaniowej jednorodzinnej |
| MNu | tereny zabudowy mieszkaniowej jednorodzinnej z dopuszczeniem usług nieuciążliwych |
| MNu/U | tereny zabudowy mieszkaniowej jednorodzinnej i usługowej nieuciążliwej |
| WR | teren rowu odwadniającego |
| ZL | lasy |
| ZN | teren zieleni w Warszawskim Obszarze Chronionego Krajobrazu |
| KDZ | teren drogi publicznej klasy zbiorczej |
| KDL | tereny dróg publicznych klasy lokalnej |
| KDD | tereny dróg publicznych klasy dojazdowej |
| KPJ | tereny publicznych ciągów pieszo-jezdných |
| KDW | tereny dróg wewnętrznych |

OZNACZENIA GRAFICZNE MAJĄCE CHARAKTER INFORMACYJNY

- granica administracyjna
- granica Warszawskiego Obszaru Chronionego Krajobrazu
- granica terenu zamkniętego - obszaru kolejowego
- granica strefy ochronnej terenu zamkniętego
- pomniki przyrody