
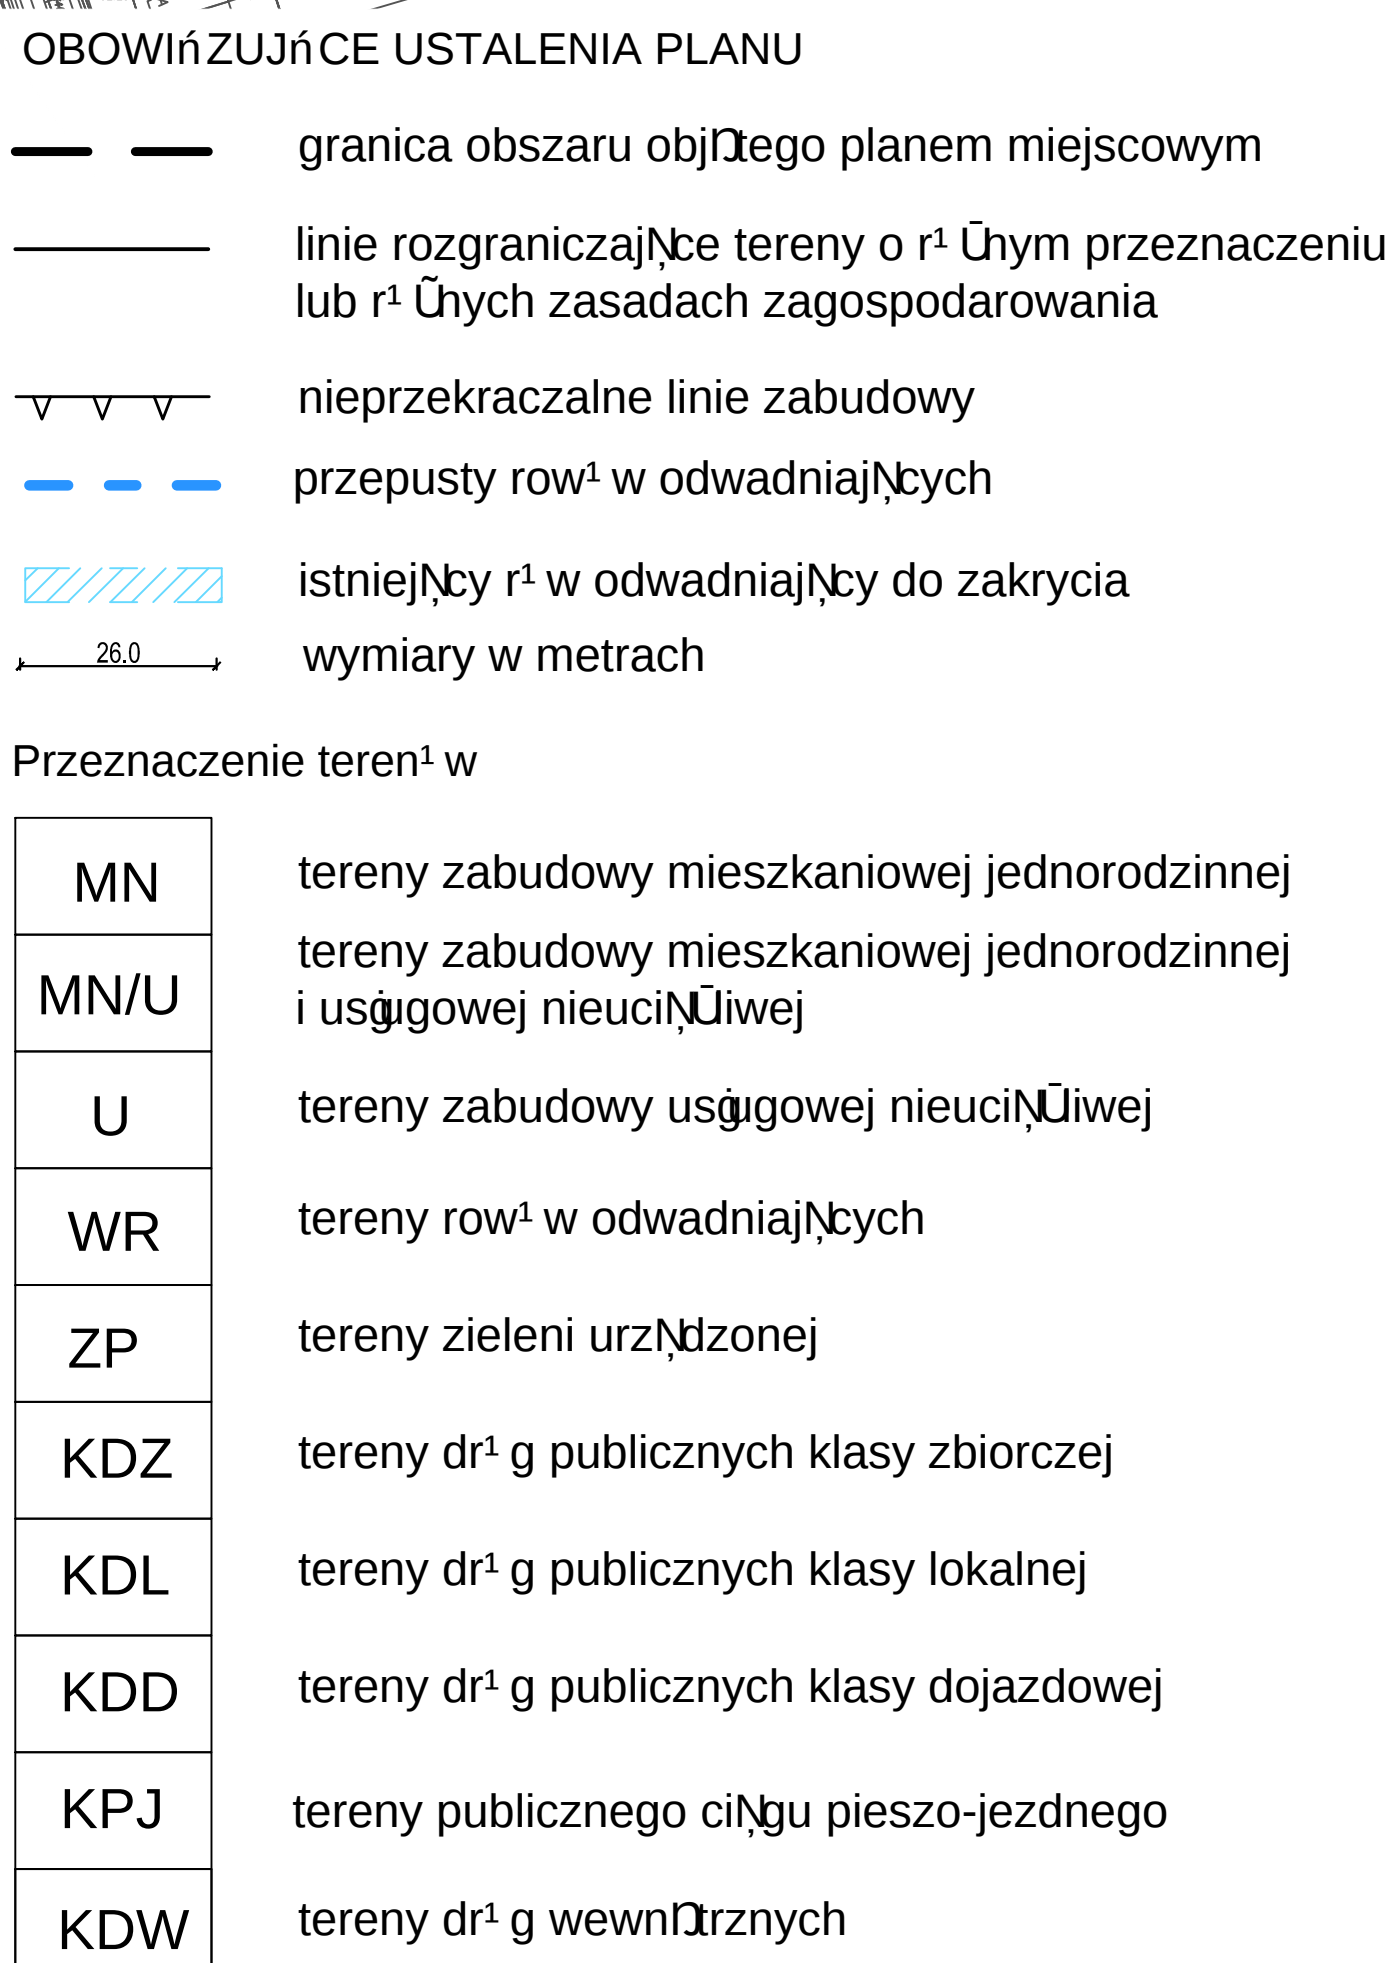


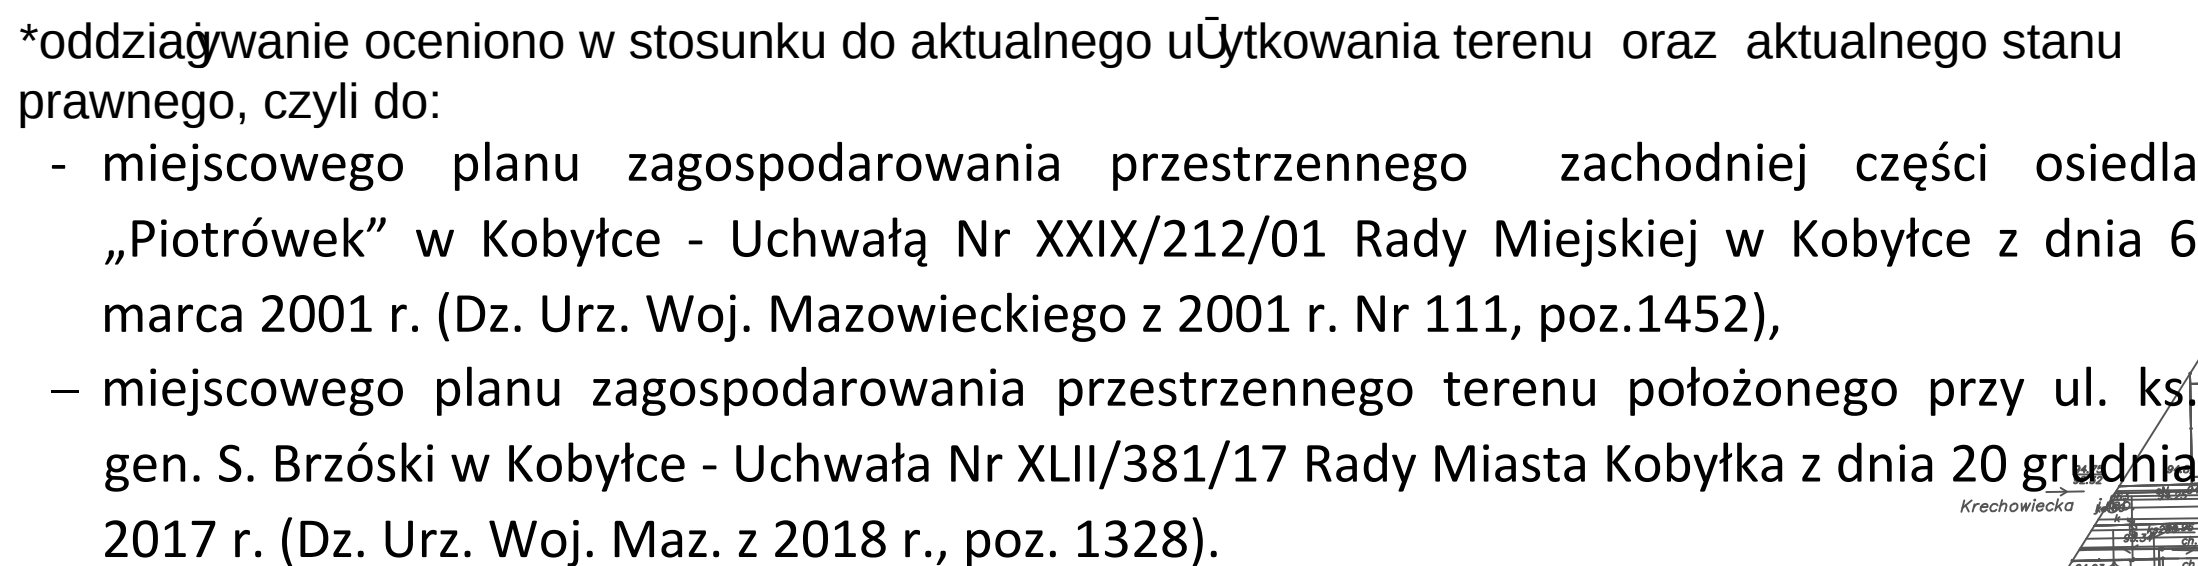

Przeznaczenie terenów	
MN	tereny zabudowy mieszkaniowej jednorodzinnej
MN/U	tereny zabudowy mieszkaniowej jednorodzinnej i usługowej nieuciętej
U	tereny zabudowy usługowej nieuciętej
WR	tereny rowów w odwadniających
ZP	tereny zieleni urządzonej
KDZ	tereny dróg publicznych klasy zbiorczej
KDL	tereny dróg publicznych klasy lokalnej
KDD	tereny dróg publicznych klasy dojazdowej
KPJ	tereny publicznego ciągu pieszo-jezdnego
KDW	tereny dróg wewnętrznych