


ZAŁ CZNIK NR 1 DO UCHWAŁY NR
RADY MIASTA KOBYŁKA
Z DNIA + +

SKALA 1:1000



WYRYS ZE STUDIUM UWARUNKOWAŃ I KIERUNKÓW W ZAGOSPODAROWANIU PRZESTRZENNEGO
MIASTA KOBYŁKA

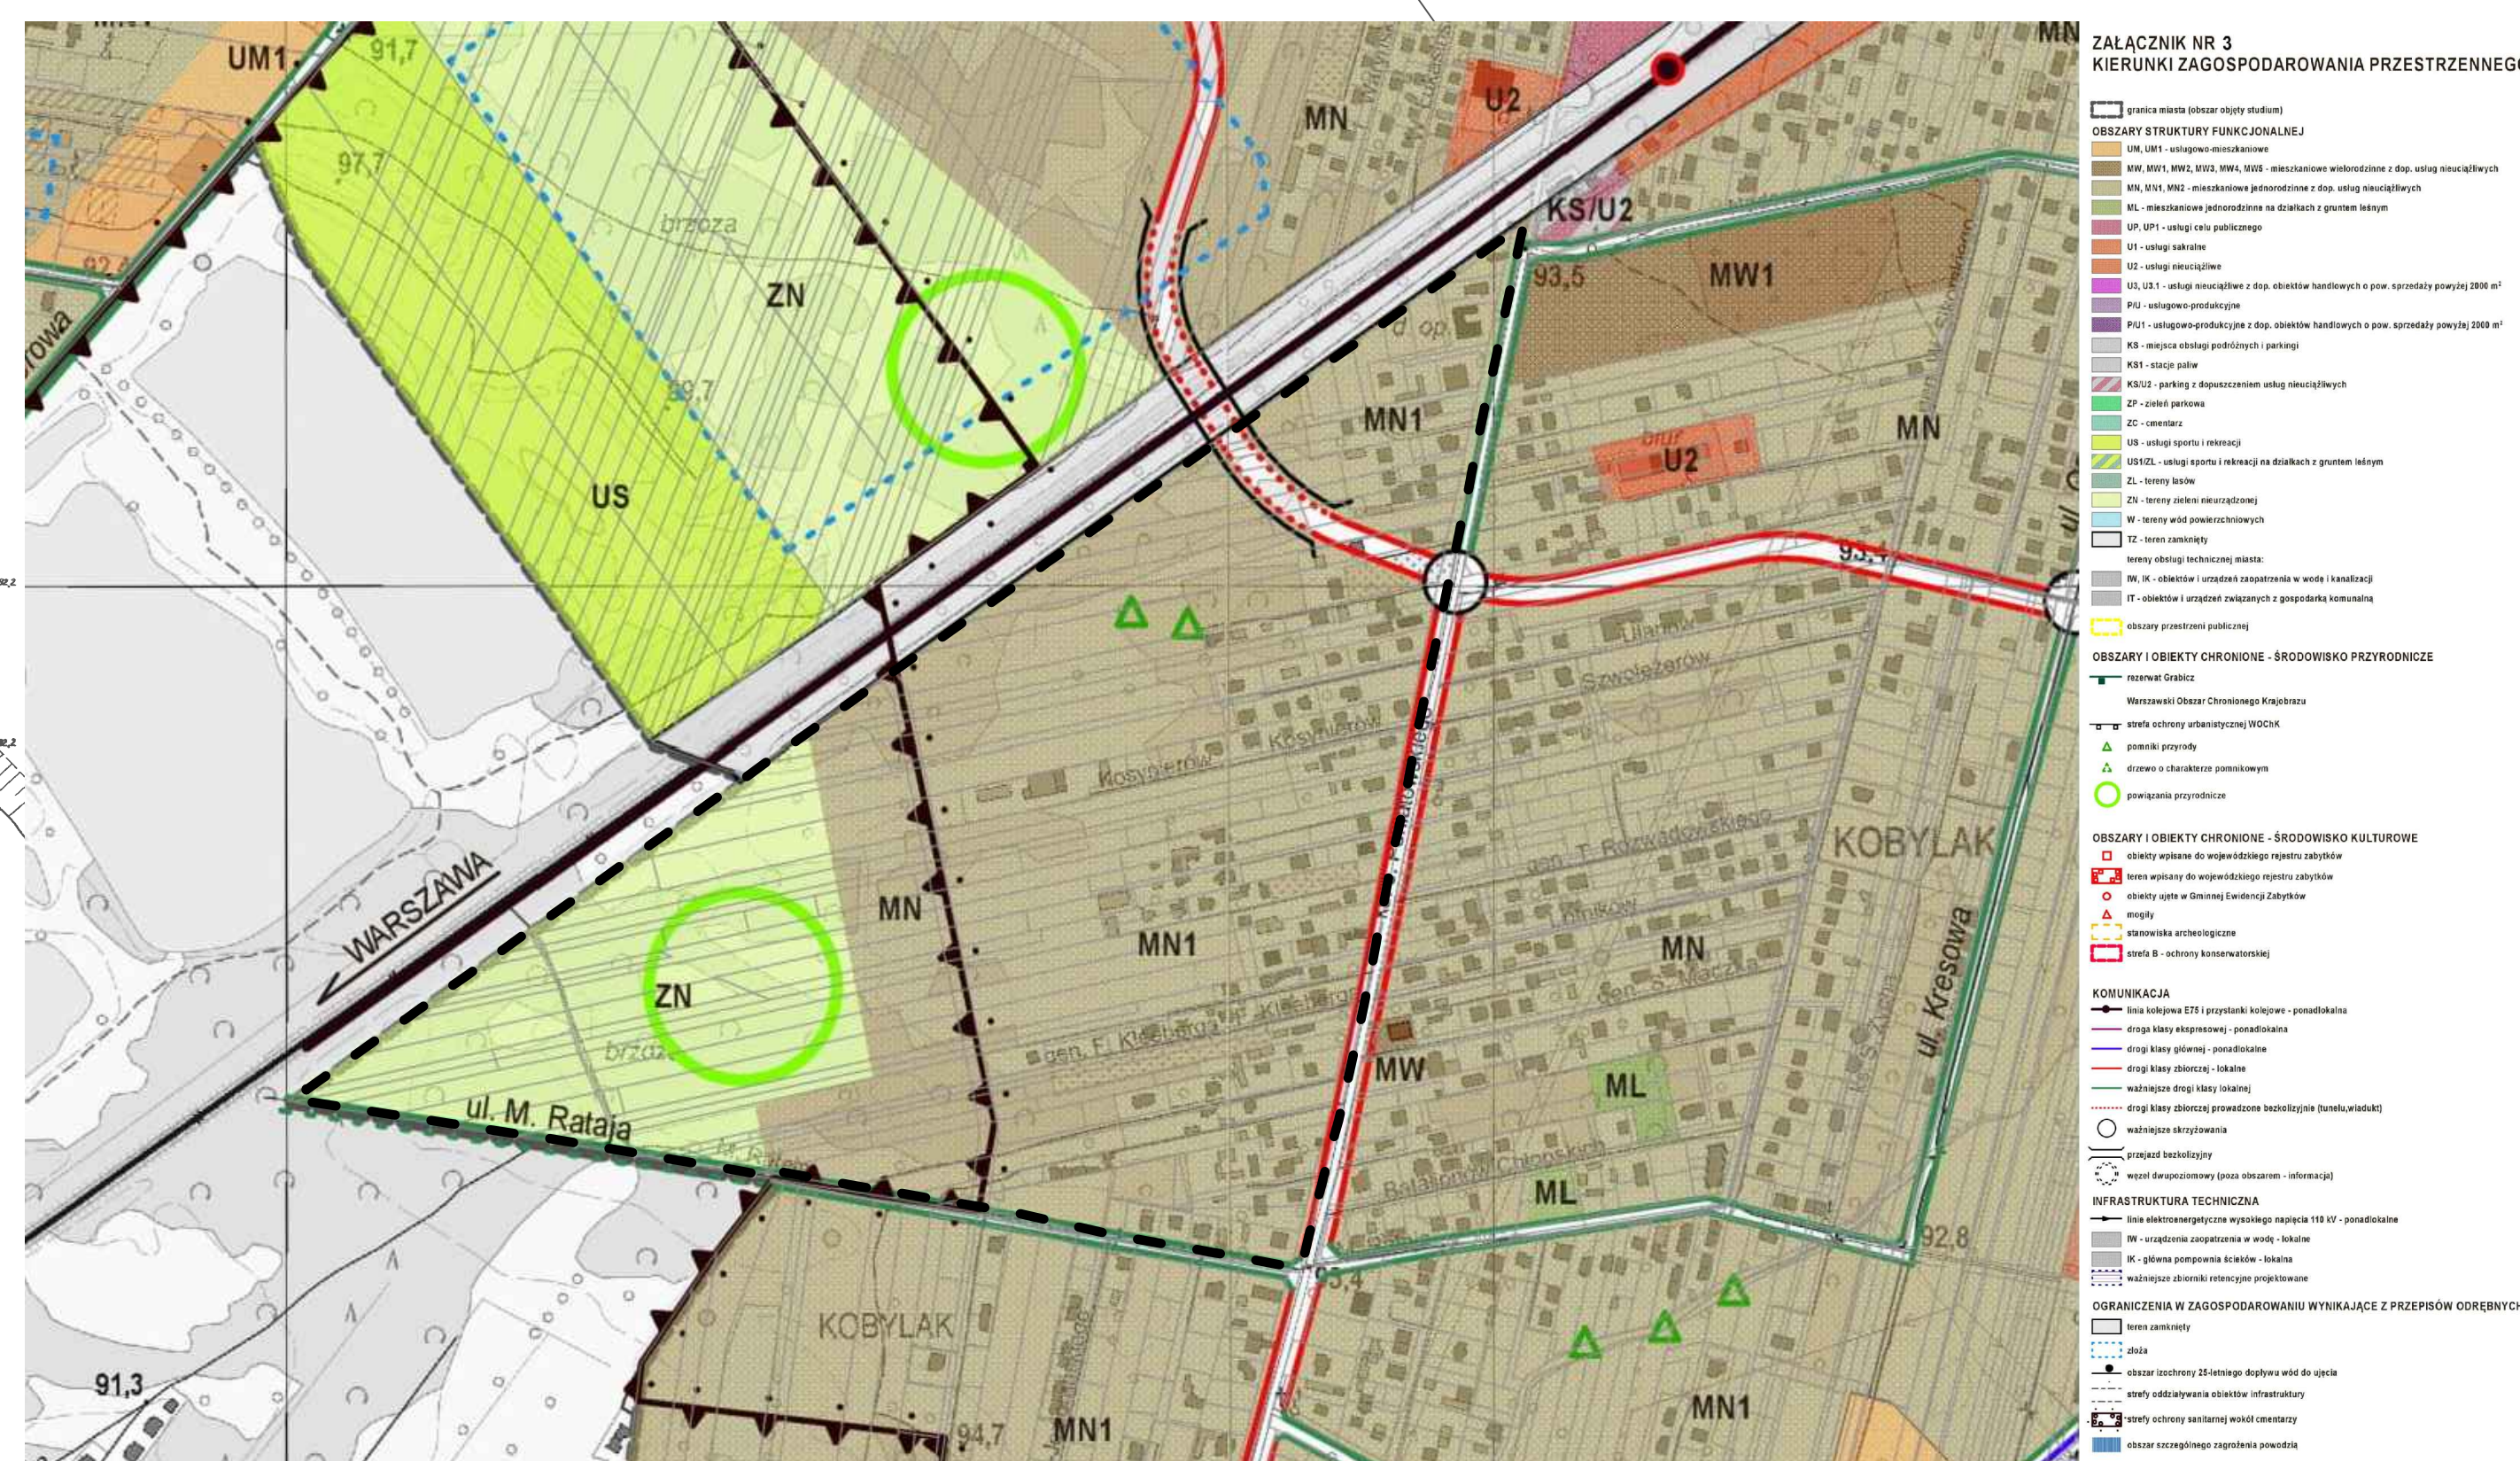

- - - granica obszaru objętego planem miejscowym



- | | |
|--|--|
|  | granica obszaru objętego planem miejscowym |
|  | linie rozgraniczające tereny o r-owym przeznaczeniu lub r-tych zasadach zagospodarowania |
|  | nieprzekraczalne linie zabudowy |
|  | przepust rowu odwadniającego |
|  | strefa ochronna pomnika przyrody |
|  | wymiary w metrach |

Przeznaczenie teren: w

- | | |
|-------|--|
| MN | tereny zabudowy mieszkaniowej jednorodzinnej |
| MNu | tereny zabudowy mieszkaniowej jednorodzinnej z dopuszczeniem usług nieucinkowych |
| MNu/U | tereny zabudowy mieszkaniowej jednorodzinnej i usługowej nieucinkowej |
| WR | teren rowu odwadniającego |
| ZL | lasy |
| ZN | teren zieleni w Warszawskim Obszarze Chronionego Krajobrazu |
| KDZ | teren drogi publicznej klasy zbiorczej |
| KDL | tereny dr- g publicznych klasy lokalnej |
| KDD | tereny dr- g publicznych klasy dojazdowej |
| KPJ | tereny publicznych ciągów pieszo-jezdnych |
| KDW | teren dr- g wewnętrznych |

OZNACZENIA GRAFICZNE MAJĄ CE CHARAKTER INFORMACYJNY

- | | |
|---|--|
|  | granica administracyjna |
|  | granica Warszawskiego Obszaru Chronionego Krajobrazu |
|  | granica terenu zamkniętego - obszaru kolejowego |
|  | granica strefy ochronnej terenu zamkniętego |
|  | pomniki przyrody |

TYTUŁ OPRACOWANIA:	WIEJSKIMY PLAN ZAGOSZCZENIA PRZEDSIĘWZIĘCIA TERENOWEGO POLSKIEJ WIOSNY AGROINWENTURY, KS. JÓZEF POPIELIŃSKI, UL. BIAŁOJAŃSKA 11 MAŁA POLSKA
STAN:	WYKONANO (DO PODKŁADU) WSKAZUJĄ
SPÓŁNOCIA CZ:	BUMIŹNIE MIŁYCH KOSZALA ul. Wesołowska 1 52-200 ZŁOTUŃ
WYKONANIE:	INSTYT. REZERWIS WART I REZERWIS ul. Targowa 40 64-200 ŁĘCZNO
WSP. ZAŁOŻENIA:	Województwo Łódzkie, Urząd Marszałkowski ul. Wolności 10 93-001 Łódź
PRZEB.	