

do RONEGO JASTOŃSKIEGO
26.05.2023 (podpis)



BURMISTRZ MIASTA KOBYŁKA

adres: 05-230 Kobyłka, ul. Wołomińska 1 tel: (22) 760 70 45 fax: (22) 760 70 55
e-mail: burmistrz@kobyłka.pl strona: www.kobyłka.pl

WI.7221.30.2023

Kobyłka, dn. 25.05.2023 r.

**Pan
Bartłomiej Jabłoński
Radny Miasta Kobyłka
w/m**

Odpowiadając na Pana interpelację z dnia 09.05.2023 r., przekazaną drogą elektroniczną dnia 11 maja br. informuję, że podtrzymujemy stanowisko wyrażone w piśmie do Pana w dniu 28.11.2022 r., w którym informowaliśmy, że pomysł zmiany organizacji ruchu wprowadzający ruch jednokierunkowy (z wjazdem od ul. Napoleona) wraz z wykonaniem na tym odcinku szerokiego chodnika będzie mógł być rozpatrzony w przypadku pojawienia się środków finansowych w budżecie Miasta Kobyłka w 2023 roku. W przypadku wystarczającej ilości wolnych środków, po rozliczeniu obecnie realizowanych inwestycji, zostanie podjęta decyzja odnośnie możliwości wykonania zmiany organizacji ruchu w wyżej wymieniony sposób.

W załączeniu przekazuję również projekt organizacji ruchu drogi gminnej ulicy Granicznej i Słowackiego w Kobyłce z związku z budową dwóch par progów wyspowych oraz rozszerzeniem strefy 30km/h. Nadmieniam, że projekt oraz wdrożenie zmiany stałej organizacji ruchu został wykonany przez inwestora na zalecenie Miasta Kobyłka. Wykonanie zmiany organizacji ruchu było zaleceniem Miasta Kobyłka celem zapewnienia bezpieczeństwa użytkowników drogi z uwagi na lokalizację zjazdów na łuku drogi oraz w obrębie skrzyżowania

Jednocześnie informuję, że w dniu 27.03.2023 r. do Miasta Kobyłka wpłynęło pismo z podpisanymi wieloma osobami z ul. Granicznej z prośbą o wykonanie dodatkowych progów zwalniających w tym samym typie, które obecnie są zamontowane na ul. Granicznej i ul. Słowackiego. Mieszkańcy w piśmie zaznaczyli, że po zamontowaniu progów na ulicy wyraźnie poprawiło się bezpieczeństwo w wyjeździe z posesji na wysokości posesji ul. Graniczna 45.

RADA MIASTA KOBYŁKA

wpłynęło dn. 25.05.2023 r.



Z up. Burmistrza

Małgorzata Murawska
SEKRETARZ MIASTA

OPIS TECHNICZNY

5. Przewidyw

Przewiduje
organizacji

1. Przedmiot i zakres opracowania

Przedmiotem opracowania jest projekt zmiany stałej organizacji ruchu na drodze **gminnej ulicy Granicznej i Słowackiego w m. Kobyłka, gm. Kobyłka**. Zakres zmiany obejmuje **budowę dwóch par progów wyspowych**. Projektowane zmiany związane są z **przebudową drogi**.

2. Podstawa opracowania

- Ustawa z dnia 20 czerwca 1997 r. - Prawo o ruchu drogowym,
- Ustawa z dnia 21 marca 1985 roku o drogach publicznych,
- Rozporządzenie Ministra Transportu i Gospodarki Morskiej z dnia 2 marca 1999 roku w sprawie warunków technicznych, jakim powinny odpowiadać drogi publiczne i ich usytuowanie,
- Rozporządzenie Ministra Infrastruktury z dnia 23 września 2003 roku w sprawie szczegółowych warunków zarządzania ruchem na drogach oraz wykonywania nadzoru nad tym zarządzaniem,
- Rozporządzenie Ministrów Infrastruktury oraz Spraw Wewnętrznych i Administracji z dnia 31 lipca 2002 r. w sprawie znaków i sygnałów drogowych,
- Rozporządzenie Ministra Infrastruktury z dnia 3 lipca 2003 roku w sprawie szczegółowych warunków technicznych dla znaków i sygnałów drogowych oraz urządzeń bezpieczeństwa ruchu drogowego i warunków ich umieszczania na drogach,
- Szczegółowe warunki techniczne dla znaków i sygnałów drogowych oraz urządzeń bezpieczeństwa ruchu drogowego i warunki ich umieszczania na drogach (załącznik do Rozporządzenia Ministra Infrastruktury z dnia 3 lipca 2003 r.),
- dokumentacja techniczna,
- wizja w terenie i inwentaryzacja istniejącego oznakowania.

3. Charakterystyka drogi i ruchu na drodze

Kategoria drogi: **gminna**

Charakterystyka przekroju poprzecznego:

- jezdnia o nawierzchni **asfaltowej** szerokość jezdni – **5,5-6,5m**,
- pobocza o nawierzchni **gruntowej**,
- chodnik dla pieszych – **jednostronny, przy jezdni, odsunięty od jezdni, szerokość 1,5-3,5m**,
- ścieżka pieszo-rowerowa **brak**,
- występowanie zatok autobusowych, zatok postojowych, pasów postojowych, dodatkowych pasów do skrętu – **brak**.

3.1. Charakterystyka ruchowa:

- jezdnia **dwukierunkowa**, po **1** pasie w każdym kierunku,
- lokalizacja **w terenie zabudowanym**
- dopuszczalna prędkość **30 km/h**, wynikająca z **lokalizacji w strefie tempo 30**
- ruch pieszy odbywa się po **chodniku**,
- ruch rowerowy odbywa się po **jezdni**,
- natężenie ruchu kołowego **średnie**,
- ruch pieszy **mały**.

4. Opis wprowadzanych zmian organizacji ruchu

Projektowana zmiana stałej organizacji ruchu polegać będzie na **budowie dwóch par progów wyspowych**.

Do wprowadzenia niniejszej organizacji ruchu należy zastosować znaki pionowe z grupy wielkości **małe**. Typ folii odblaskowej dla zastosowanych znaków pionowych umieszczanych obok jezdni – **1**. Oznakowanie poziome należy wykonać w technologii **grubowarstwowej**. Zastosowane punktowe elementy odblaskowe powinny mieć barwę **białą**.


ninnej ulicy
rje budowę
lrogi.



w sprawie
ogółowych
zaniem,
dnia 31

złotowych
za ruchu
rządzeń
ik do



ORDER 571, 11/14/2010

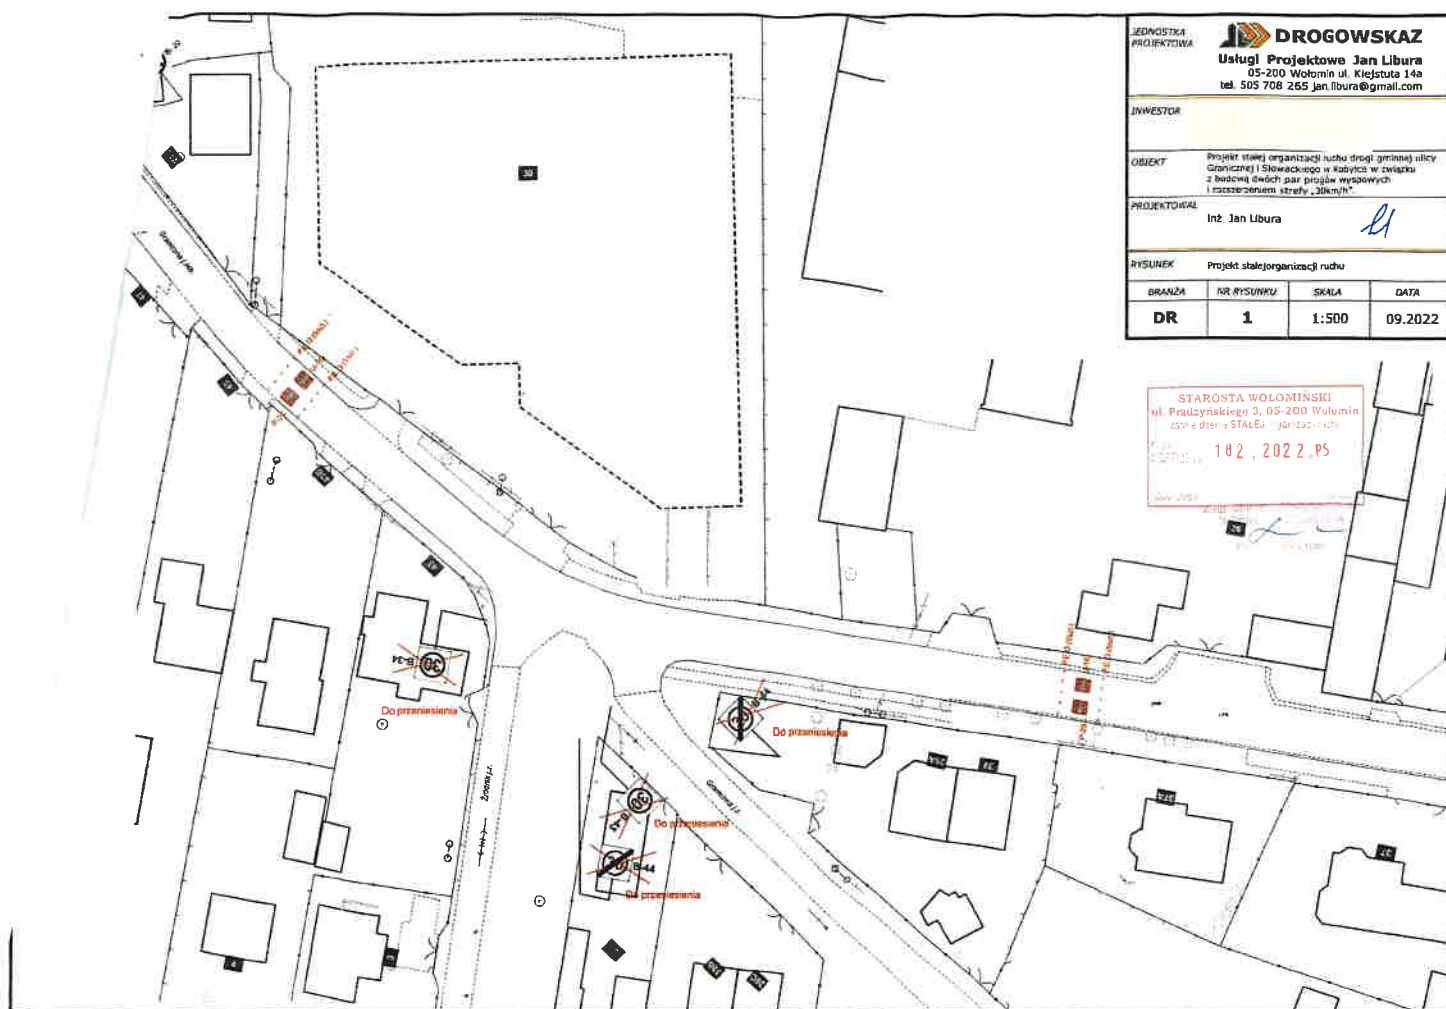

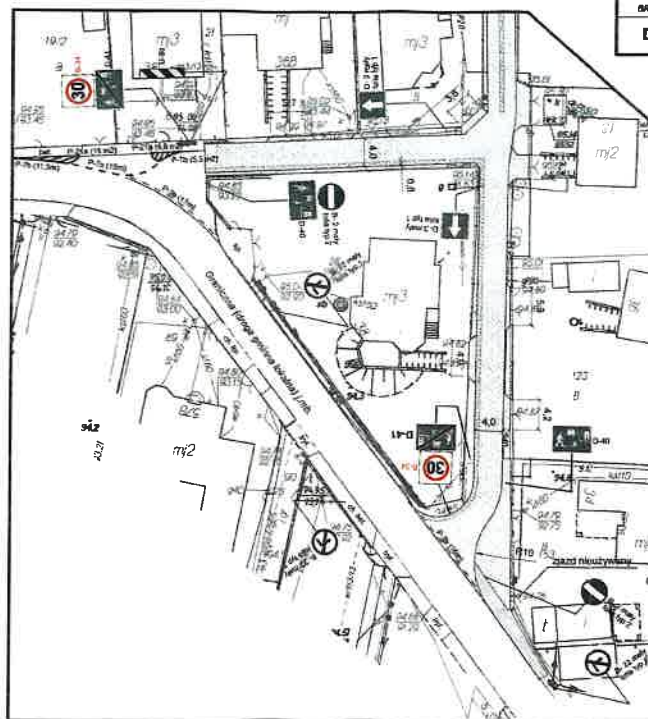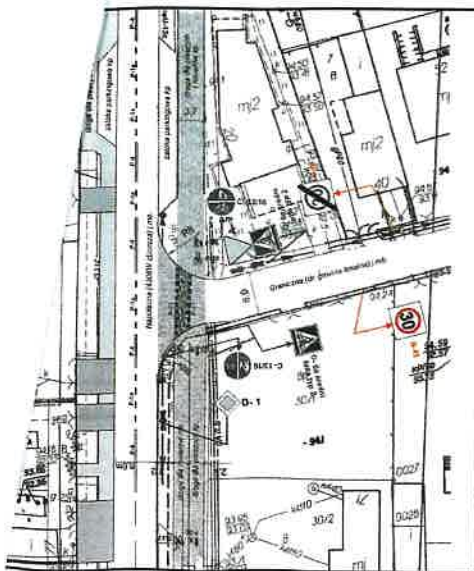


JEDNOSTKA PROJEKTOWA DRÓGOWSKAZ Usługi Projektowe Jan Libura 05-200 Wołomin ul. Książęca 14a tel. 505 708 265 jan.libura@gmail.com			
INWESTOR			
OBJEKT			
Projekt stałej organizacji ruchu drogi gminnej ulicy Granicznej i Skowackiego w Kobyle w związku z budową dwóch pierzchoz wykopowych i mostem mostem szewy „304m”			
PROJEKTOWAŁ			
inż. Jan Libura 			
RYSUNEK			
Projekt stałej organizacji ruchu			
BRANZA	NR RYSUNKU	SKALA	DATA
DR	2	1:500	09.2022





STAROSTA WOŁOMIŃSKI
ul. Przemysłowego 3 08-500 Wołomin
DN - w skłonie STALE! 1:500
18.2, 20.22, PS

mgr inż. Jan Libura
mgr inż. Jan Libura

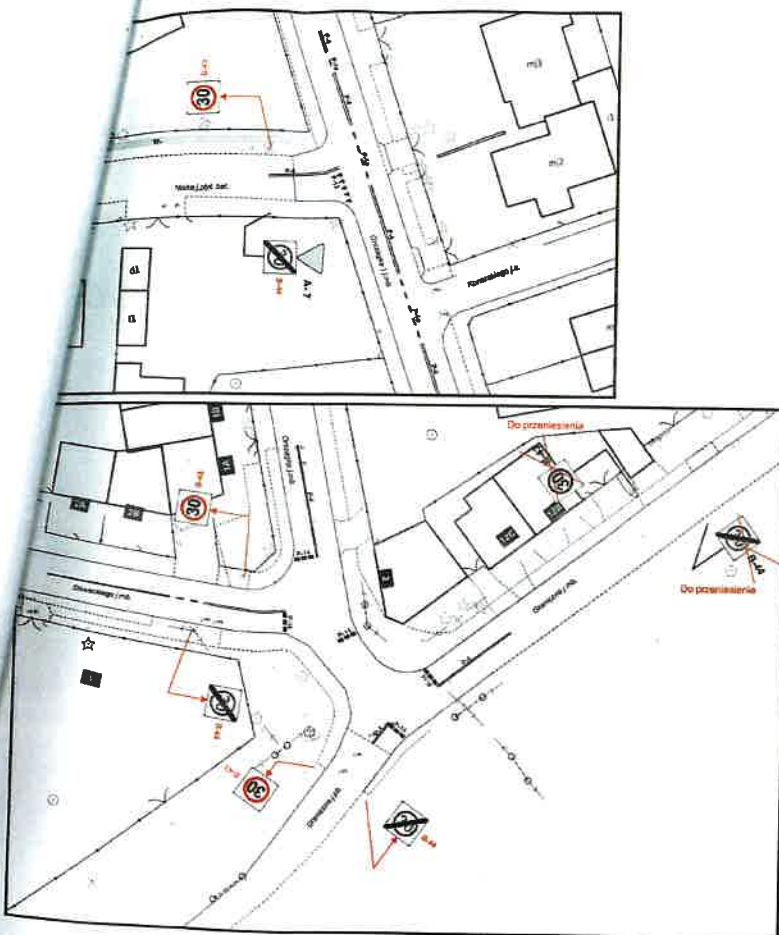

JEDNOSTKA PROJEKTOWA		 DROGOWSKAZ	
		Usługi Projektowe Jan Libura 05-200 Wołomin ul. Kiejska 14a tel. 505 708 455 jan.libura@gmail.com	
INWESTOR			
OBJEKT		Projekt stałej organizacji ruchu drogi gminnej ulicy Granicznej i Słowackiego w Kobylicy w związku z budową dwóch par progów wyspowych i rozszerzeniem strefy „30km/h”.	
PROJEKTOWAŁ		inż. Jan Libura 	
RYSUNEK Projekt stałej organizacji ruchu			
BRANŻA	NR RYSUNKU	SKALA	DATA
DR	3	1:500	09.2022

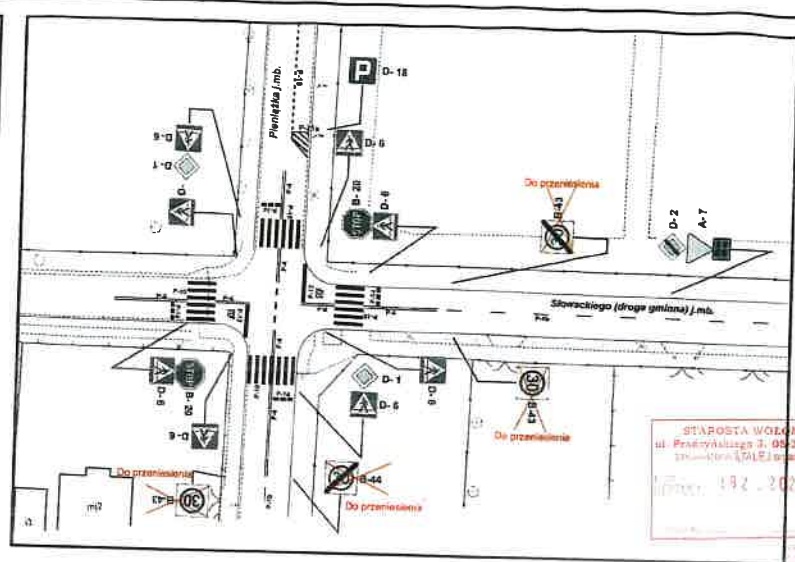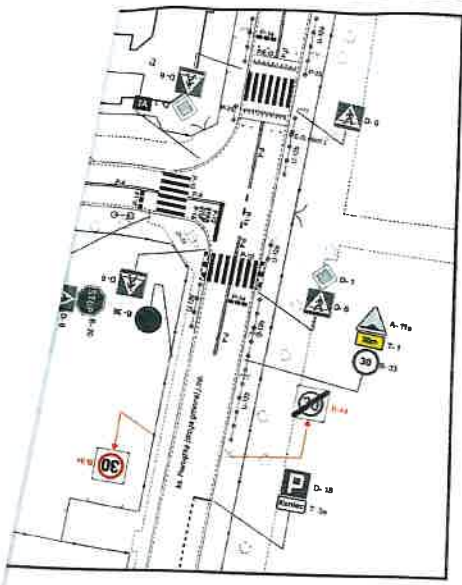

STARSOSTA WÓJCI MIKSI
ul. Przemysłowa 2, 05-200 Włocławek
telefon: 505 708 265
e-mail: jlibura@gmail.com

JEDNOSTKA PROJEKTOWA		 DROGOWSKAZ Usługi Projektowe Jan Libura 05-200 Włocławek ul. Kiejszuta 14a tel. 505 708 265 jan.libura@gmail.com	
INWESTOR			
OBIEKT Projekt stałej organizacji ruchu drogi gminnej ulicy Granicznej i Słowackiego w Kobyłce w związku z budową dwóch par progów wypisowych i wyznaczeniem strefy „30km/h”.			
PROJEKTOWAŁ Int. Jan Libura			
RYSUNEK Projekt stałej organizacji ruchu			
BRANZA	NR RYSUNKU	SKALA	DATA
DR	4	1:500	09.2022

