



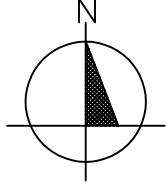

MIEJSCOWY PLAN ZAGOSPODAROWANIA PRZESTRZENNEGO DLA TERENU POŁOŻONEGO PRZY UL. GOSPODARCZEJ W KOBYŁCE

ZAŁĄCZNIK NR 1

SKALA 1:1000

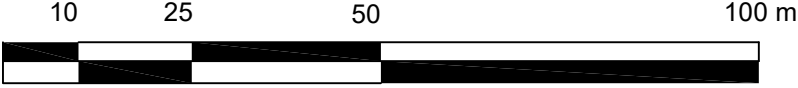

LEGENDA


- granica obszaru objętego planem
- linie rozgraniczające tereny o różnym przeznaczeniu lub różnych zasadach zagospodarowania
- nieprzekraczalne linie zabudowy
- 17.5 — odległości w metrach
- U-INS teren usług lub stacji paliw płynnych
- KDZ teren drogi zbiorczej
- KDL teren drogi lokalnej

OZNACZENIA ELEMENTÓW INFORMACYJNYCH NIEBĘDĄCYCH USTALENIEM PLANU

- granica Warszawskiego Obszaru Chronionego Krajobrazu
- granica administracyjna miasta Kobylki

WYRYS ZE STUDIUM UWARUNKOWAŃ I KIERUNKÓW ZAGOSPODAROWANIA PRZESTRZENNEGO MIASTA KOBYŁKA

- granica obszaru objętego planem

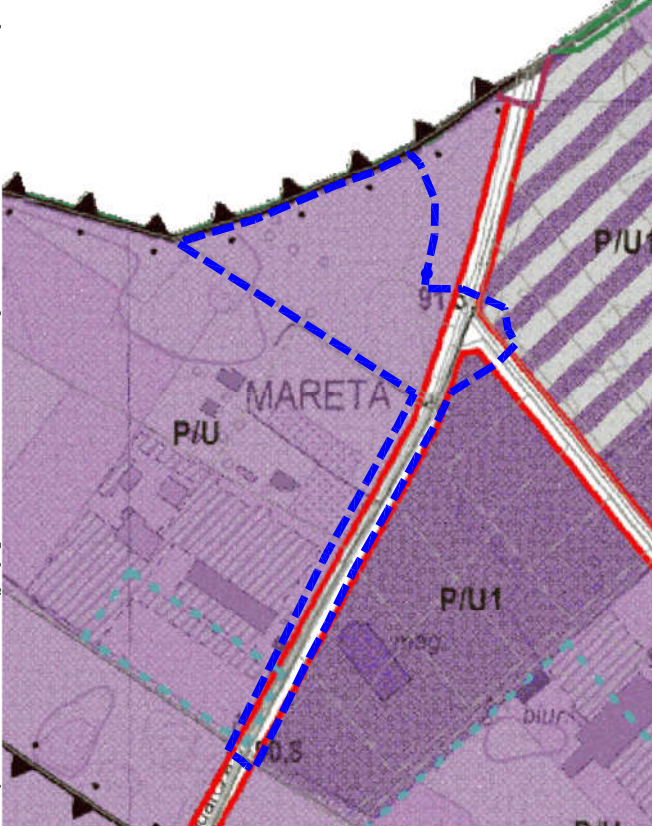

- granica miasta (obszar objęty studium)
- OBSZARY STRUKTURY FUNKCJONALNEJ**
 - P/U - usługowo-produkcyjne
 - P/U1 - usługowo-produkcyjne z dop. obiektów handlowych o pow. sprzedaży powyżej 2000 m²
 - KS - miejsca obsługi podróżnych i parkingi
- OBSZARY I OBIEKTY CHRONIONE - ŚRODOWISKO PRZYRODNICZE**
 - Warszawski Obszar Chronionego Krajobrazu
- KOMUNIKACJA**
 - linia kolejowa E75 i przystanki kolejowe - ponadlokalna
 - droga klasy ekspresowej - ponadlokalna
 - drogi klasy głównej - ponadlokalne
 - drogi klasy zbiorczej - lokalne
 - ważniejsze drogi klasy lokalnej
- OGRANICZENIA W ZAGOSPODAROWANIU WYNIKAJĄCE Z PRZEPISÓW ODREBNYCH**
 - złóża

Układ współrzędnych: PL-2000 strefa 7 (Kod EPSG: 2178)
Źródło pochodzenia użytego materiału państwowego zasobu geodezyjnego i kartograficznego: Starosta Powiatu Wołomińskiego