



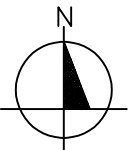

# MIEJSCOWY PLAN ZAGOSPODAROWANIA PRZESTRZENNEGO DLA TERENU POŁOŻONEGO PRZY UL. NADARZYŃSKIEJ "II" W KOBYŁCE

ZAŁĄCZNIK NR 1



SKALA 1:1000

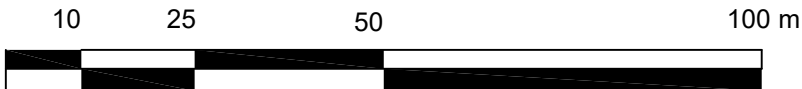


Etap - wyłożenie do publicznego wglądu

WYRYS ZE STUDIUM UWARUNKOWAŃ I KIERUNKÓW ZAGOSPODAROWANIA PRZESTRZENNEGO MIASTA KOBYŁKA


--- granica obszaru objętego planem

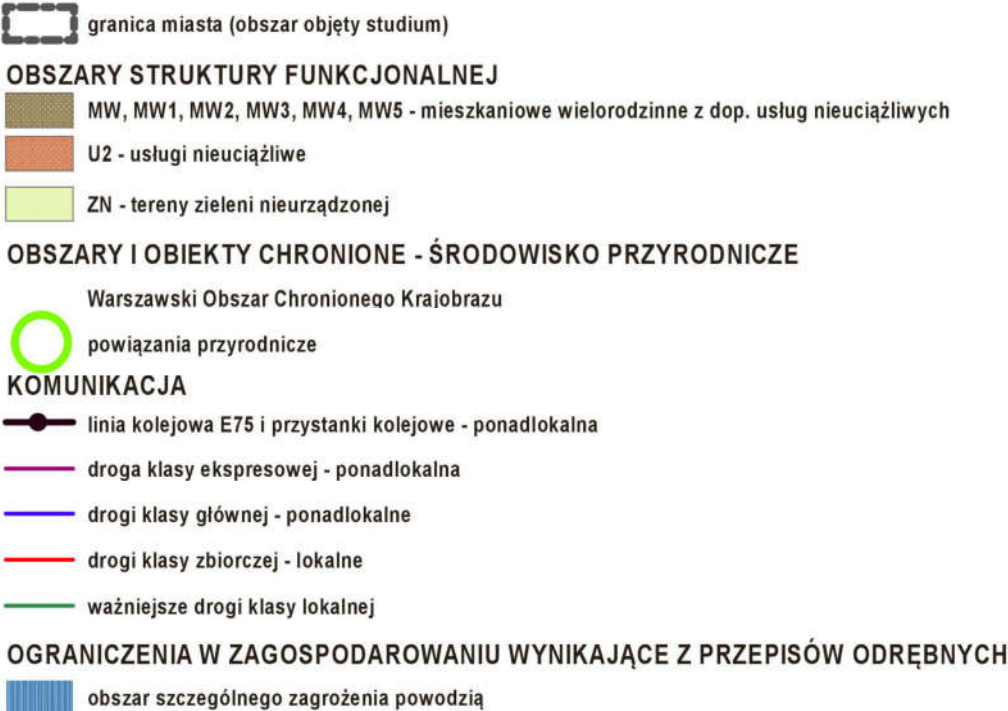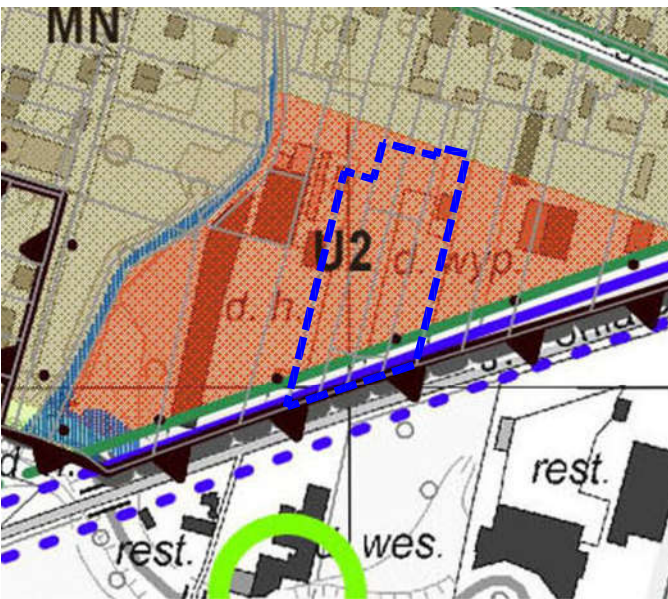

## LEGENDA

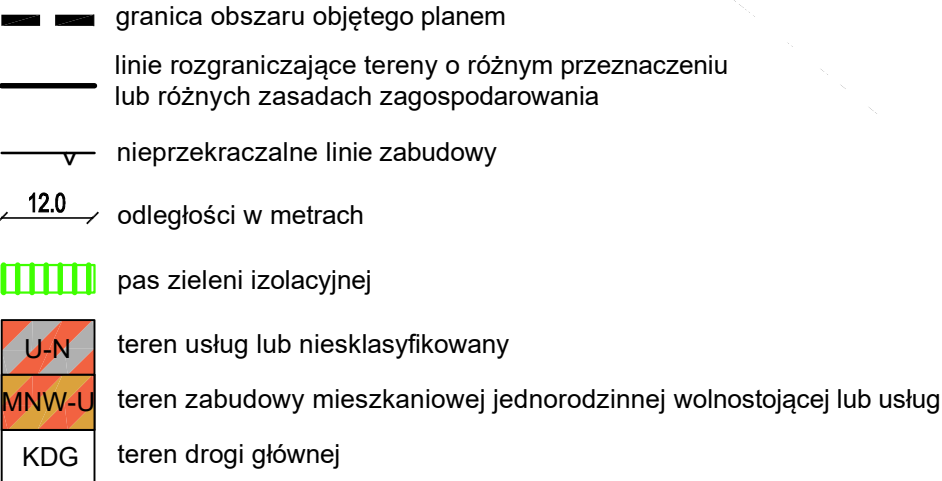

## OZNACZENIA ELEMENTÓW INFORMACYJNYCH NIEBĘDĄCYCH USTALENIEM PLANU

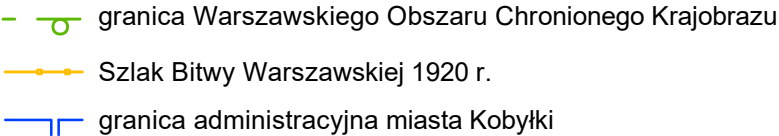

Układ współrzędnych: PL-2000 strefa 7 (Kod EPSG: 2178)  
Źródło pochodzenia użytego materiału państwowego zasobu geodezyjnego i kartograficznego: Starosta Powiatu Wołomińskiego