



DROGOWSKAZ Usługi Projektowe Jan Libura

05-200 Wołomin ul. Sasina 7 lokal A44

Tel. 0 505 708 265 e-mail: jan.libura@gmail.com

**Projekt organizacji ruchu
na czas trwania
II Pikniku Organizacji Pozarządowych
W Kobyłce w dniu 20 września 2025 r.**

BRANŻA: **DROGOWA**

INWESTOR: **Burmistrz Kobyłki**
ul. Wołomińska 1
05-230 Kobyłka

OPRACOWAŁ: **inż. Jan Libura**

Wołomin, sierpień 2025 r.

OPIS TECHNICZNY

Przedmiotem opracowania jest projekt organizacji ruchu na czas trwania II Pikniku Organizacji Pozarządowych w dniu 20 września 2025 r. odbywającym się przy Rondzie Cudu nad Wisłą w Kobyłce.

1. Podstawa i cel opracowania:

Projekt organizacji ruchu został opracowany w oparciu o następujące materiały i obowiązujące przepisy.

- Mapy sytuacyjno – wysokościowe;
- Inwentaryzację urządzeń drogowych;
- Inwentaryzację istniejącego oznakowania pionowego i poziomego;
- Ustawę „Prawo o ruchu drogowym” z dn. 20.06.1997r. (Dz. U. 2018 poz. 1990 tekst jedn.);
- Rozporządzenie Ministra Infrastruktury z dnia 23.09.2003r w sprawie szczegółowych warunków zarządzania ruchem na drogach oraz wykonywania nadzoru nad tym zarządzaniem Dz. U. 2017 poz. 784 tekst jedn.);
- Rozporządzenie Ministra Infrastruktury z dnia 3 lipca 2003r w sprawie szczegółowych warunków technicznych dla znaków i sygnałów drogowych oraz urządzeń bezpieczeństwa ruchu drogowego i warunków ich umieszczania na drogach Dz. U. Nr 220 z 2003r poz. 2181 z późn. zm.

Celem opracowania jest właściwe oznakowanie ulic, na których odbędzie się impreza.

2. Stan istniejący:

Projekt obejmuje następujące drogi gminne: Krasickiego, Narutowicza, Przerwy-Tetmajera, Bohaterów Ossowa, Królewską, Żeromskiego, Orzeszkowej, Reymonta, Długą, Wąską, Skorupki, Żytnią. Są to drogi o nawierzchni asfaltowej, szerokości 5,0 – 6,0 m. Ulica Żytnia jest drogą gruntową. Na omawianym odcinku występuje oznakowanie pionowe i poziome. Teren zabudowany oznaczony znakiem D-42. Natężenie ruchu kołowego na omawianych odcinkach jest średnie lub małe.

3. Stan projektowany:

Projekt przewiduje oznakowanie miejsc wyłączonych z ruchu w/w fragmentów ulic, niezbędne do bezpiecznego przeprowadzenia imprezy. Odcinki wyłączone z ruchu należy oznakować barierami drogowymi U-20c ze światłem czerwonym i znakiem B-1. Ulice przylegające oznakować zgodnie z załączonymi rysunkami 1, 2, 3 znakami C-2, C-4, D-4a, D-4b. Trasę objazdu należy oznakować znakami F-9. Ruchem pieszym i kołowym będą kierować osoby do tego upoważnione – funkcjonariusze policji. Do oznakowania miejsca wygrodzień należy zastosować znaki w grupie wielkości „średniej” z folii odbłaskowej drugiej generacji.

Pięć dni przed terminem imprezy należy umieścić tablice 1. Na Tablicy 1 należy zastosować czcionkę rozmiar 72 mm, orientacyjne wymiary tablicy- 1,2x0,8m.

Termin ustawienia Tablic nr 1: pięć dni przed terminem imprezy

Termin wprowadzenia organizacji ruchu: 20.09.2025 r.

Termin przywrócenia stałej organizacji ruchu: 20.09.2025 r.

4. Uwagi:

Znaki drogowe pionowe do ustawienia oznaczono na odnośniku ze strzałką czerwoną. Oznaczenia literowo-cyfrowe znaków pionowych i poziomych są zgodne z Dz. u. Nr 170 z 2002r. poz. 1393 i załącznikiem do Dz. U. Nr 220 z 2003r. poz. 2181.

Wykaz znaków:

Znak B-1 – 6 sztuk

Znak B-36- 2 sztuki

Znak C-2 – 1 sztuka

Znak C-4 – 1 sztuka

Znak D-4a – 4 sztuki

Znak D-4b lewe – 3 sztuki

Znak D-4b prawe – 4 sztuki


Tabliczka F-9 „Objazd” ze strzałką zgodnie z rysunkami 1, 2, 3 – 5 sztuk

Tabliczka F-9 „Koniec objazdu” – 2 sztuki

Tablica „Objazd/Zamknięcie Ronda Cudu nad Wisłą” - 4 sztuki

Tablica 1 – 5 sztuk

MAPA ORIENTACYJNA Kobyłka Skala 1:10000

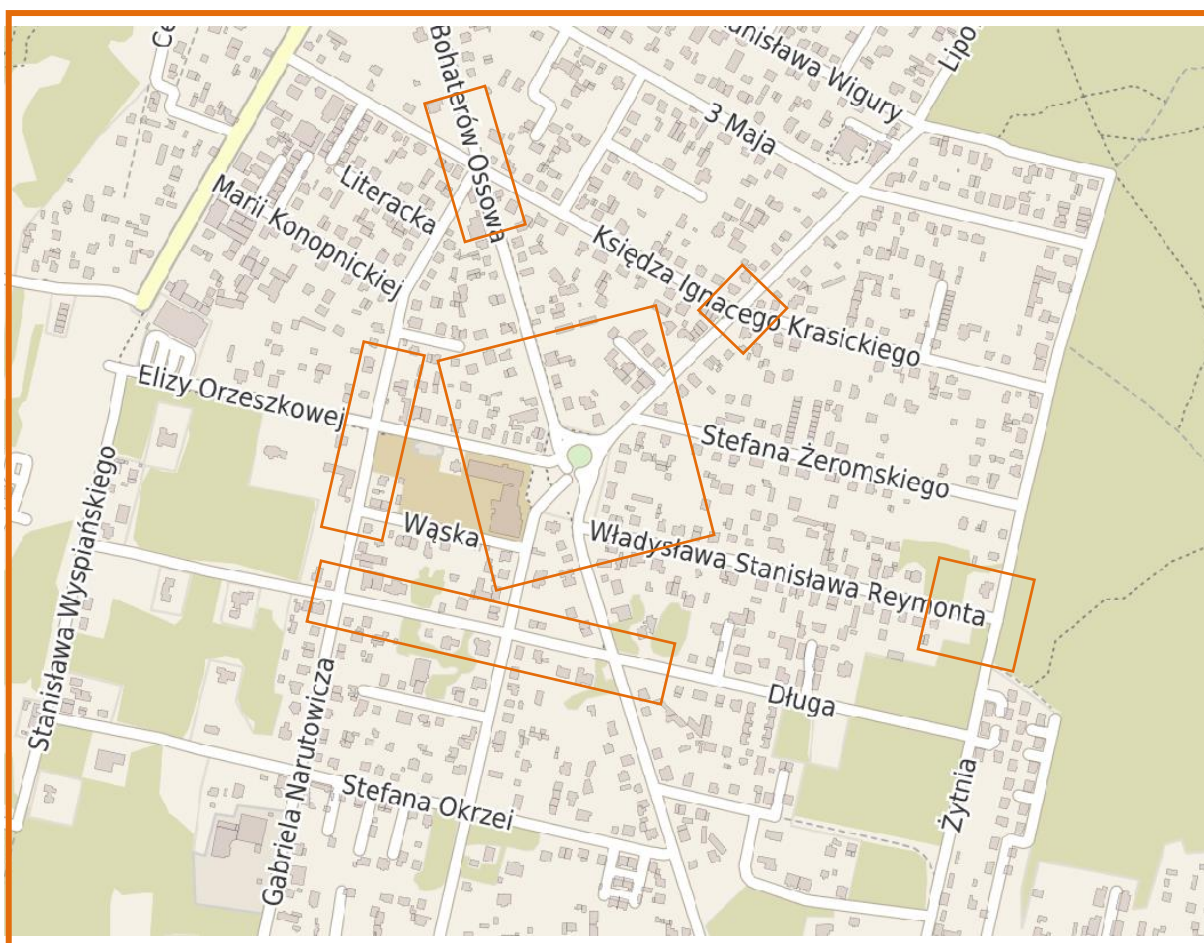


Opracowanie: inż. Jan Libura


Mapa orientacyjna umieszczenia oznakowania


Organizacja Pikniku
w dn. 20.09.2025 r.
Wylączenie z ruchu
Ronda Cudu nad Wisłą

- Tablica 1 do umieszczenia 5 dni
przed terminem imprezy;
zastosować czcionkę rozmiar 72mm,
orientacyjna wielkość tablicy 1,2m x 0,8

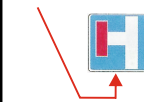

- znaki do umieszczenia w dniu imprezy

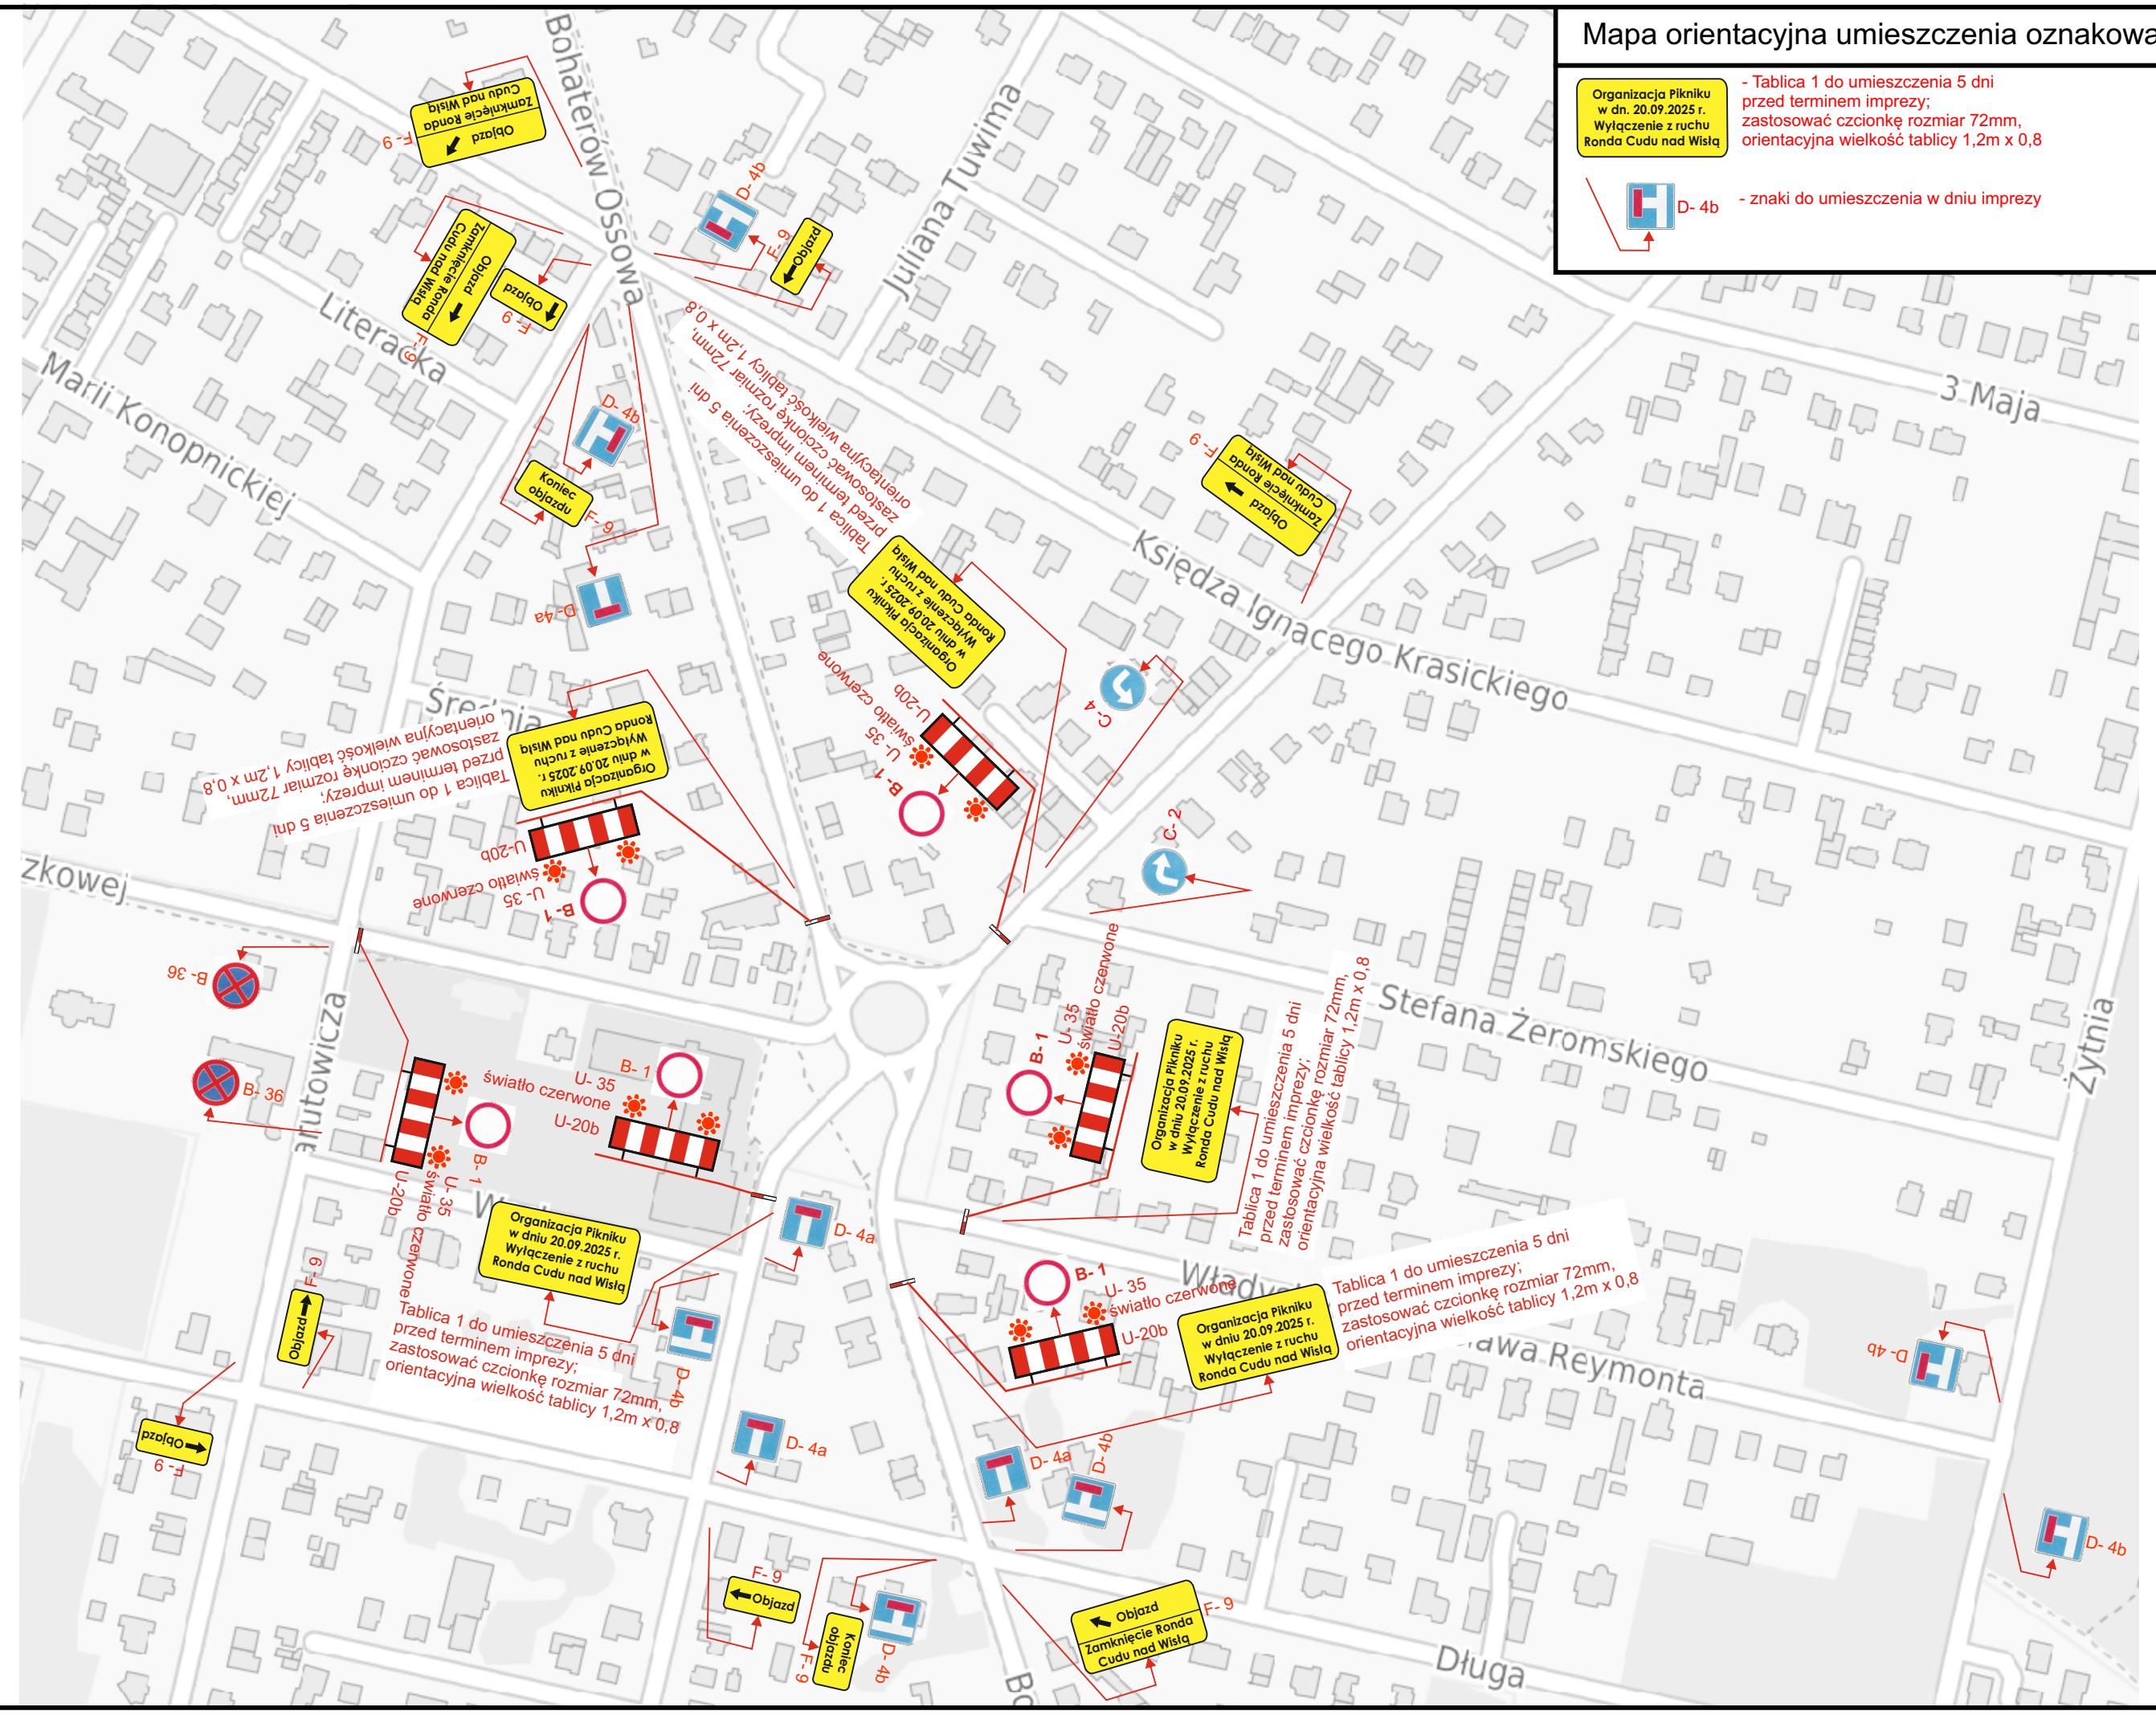

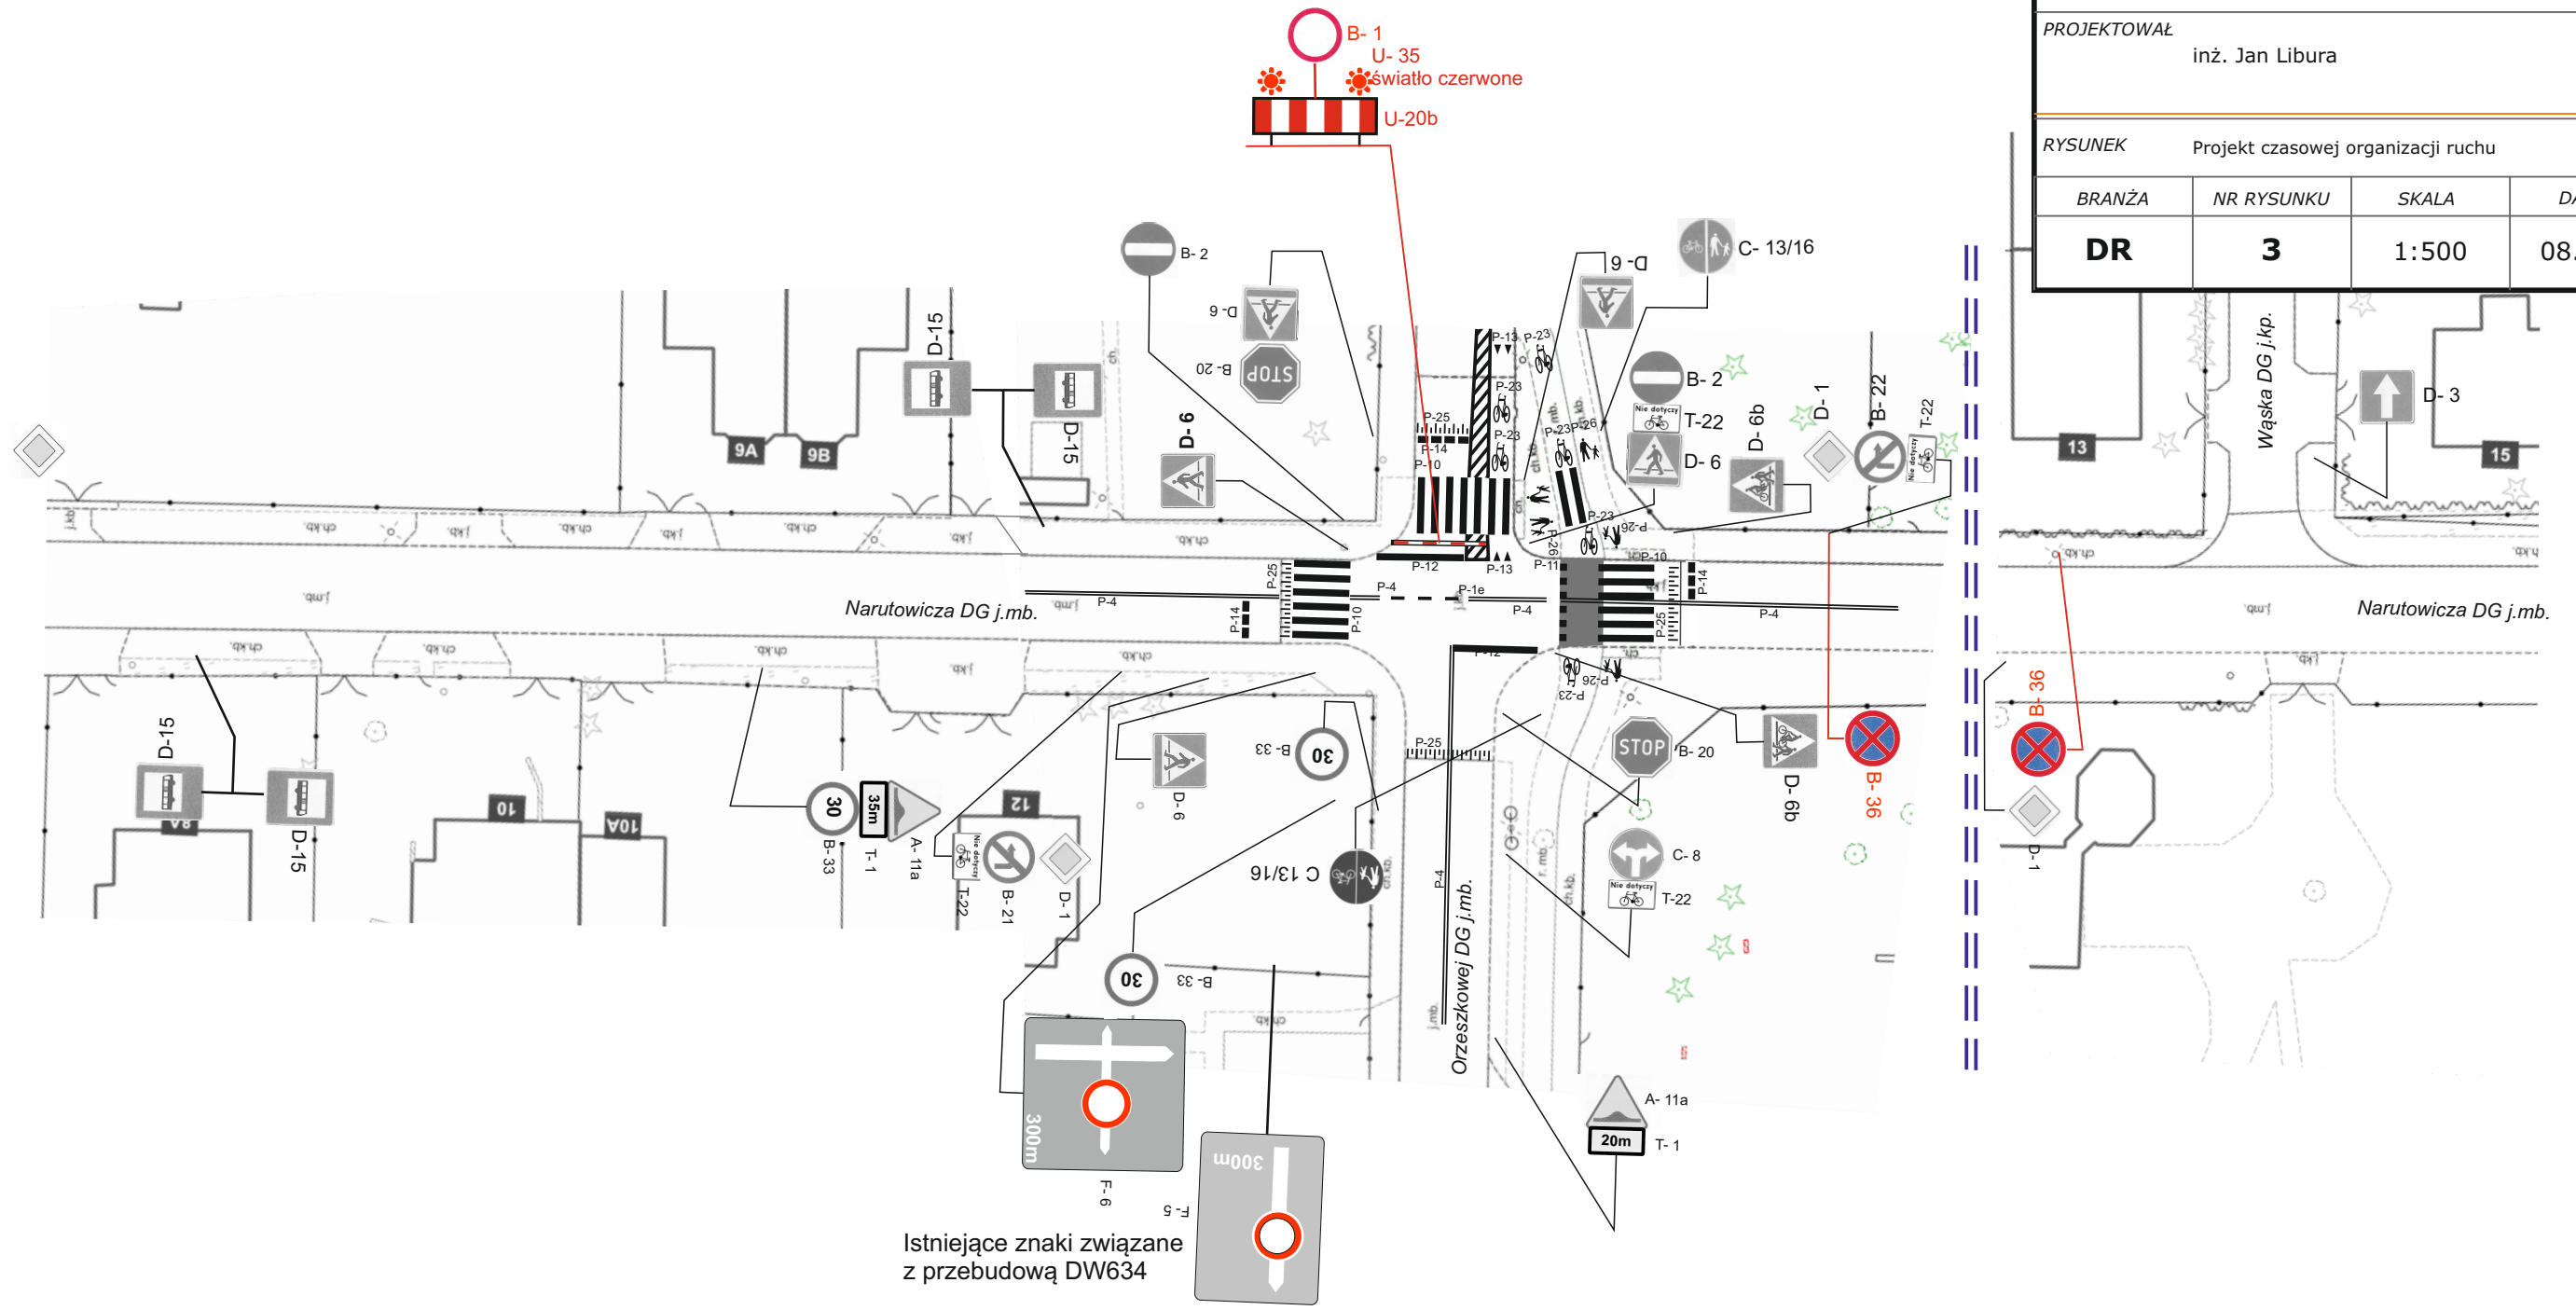

JEDNOSTKA PROJEKTOWA  DROGOWSKAZ Usługi Projektowe Jan Libura 05-200 Wołomin ul. Sasina 7 lokal A44 tel. 505 708 265 jan.libura@gmail.com			
INWESTOR	Burmistrz Kobyłki ul. Wołomińska 1 05-230 Kobyłka		
OBIEKT	Projekt organizacji ruchu na czas trwania II Pikniku Organizacja Pozarządowych w Kobyłce w dniu 20.09.2025 r.		
PROJEKTOWAŁ	inż. Jan Libura		
RYSUNEK	Projekt czasowej organizacji ruchu		
BRANŻA	NR RYSUNKU	SKALA	DATA
DR	3	1:500	08.2025