



MIEJSCOWY PLAN ZAGOSPODAROWANIA PRZESTRZENNEGO ZACHODNIEJ CZĘŚCI
OSIEDLA MACIOŁKI W KOBYŁCE

ZAŁĄCZNIK NR 1

SKALA 1:1000

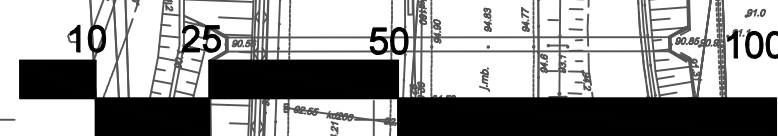


143401_1.0009

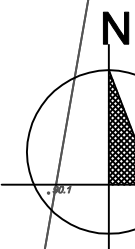

układ współrzędnych: PL-2000 strefa 7
źródło pochodzenia użytego materiału
państwowego zasobu geodezyjnego
i kartograficznego: Starostwo Powiatowe w
Włocławku

WYRYS ZE STUDIUM UWARUNKÓW I KIERUNKÓW
ZAGOSPODAROWANIA PRZESTRZENNEGO MIASTA KOBYŁKA

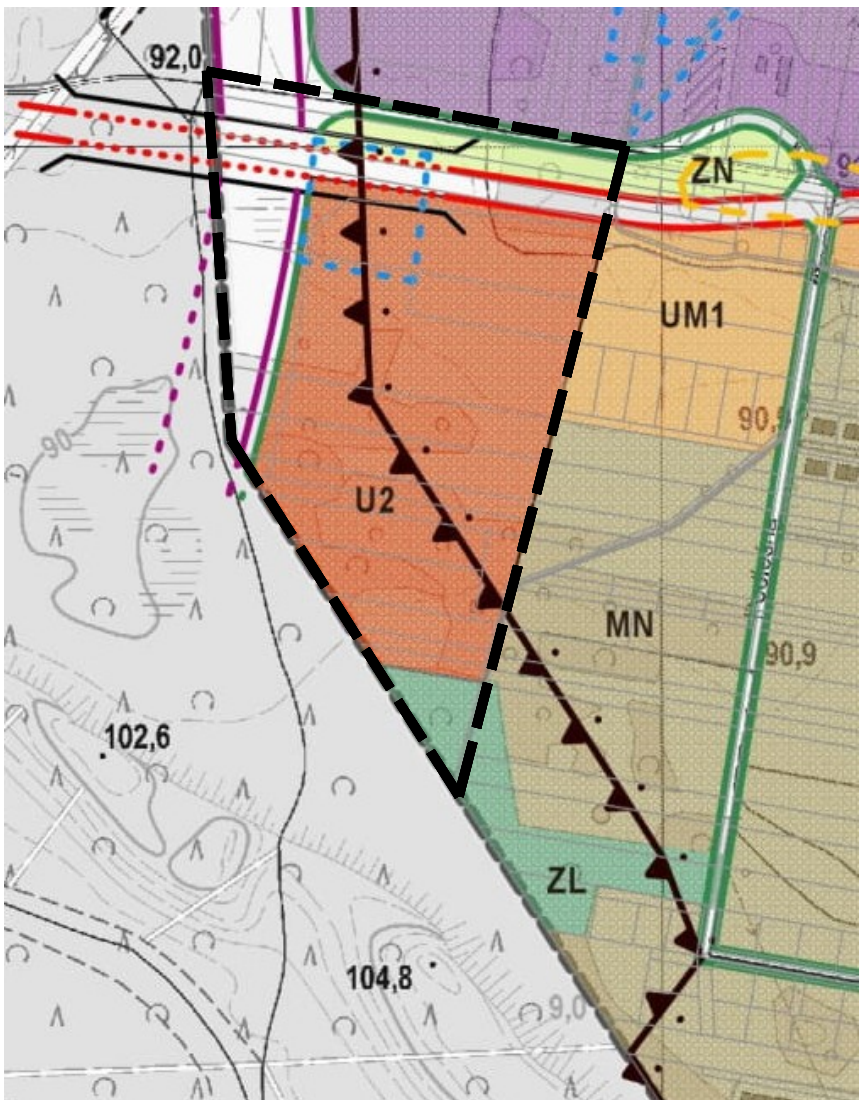

--- granica obszaru objętego planem miejscowym

LEGENDA

- granica obszaru objętego planem miejscowym
- linia rozgraniczająca tereny o różnym przeznaczeniu lub różnych zasadach zagospodarowania
- ▲ nieprzekraczalna linia zabudowy
- 20.8 wymiar w metrach
- granica Warszawskiego Obszaru Chronionego Krajobrazu
- udokumentowane złoża kopalin - surowca ilastego ceramiki budowlanej Kobyłka-Dworkowa IB 3266
- U teren usług
- KDS teren drogi ekspresowej
- KDZ teren drogi zbiorczej
- KDL teren drogi lokalnej
- KDD teren drogi dojazdowej
- L teren lasu
- ZN teren zieleni naturalnej
- N teren niesklasyfikowany

Oznaczenia elementów informacyjnych

- granica administracyjna miasta

TYTUŁ OPRACOWANIA:	MIEJSCOWY PLAN ZAGOSPODAROWANIA PRZESTRZENNEGO ZACHODNIEJ CZĘŚCI OSIEDLA MACIOŁKI W KOBYŁCE
ETAP:	PONOWNE KONSULTACJE SPOŁECZNE
SPORZĄDZAJĄCY:	BURMISTRZ MIASTA KOBYŁKA ul. Wolności 1 05-230 Kobyłka
WYKONAWCA:	BIURO PLANOWANIA I ARCHITEKTURY ul. Targowa 45 05-728 Warszawa
ZESPÓŁ AUTORÓW:	mgr inż. Agnieszka Cholewa mgr inż. Anna Liszka mgr inż. Zuzanna Knap
DATA:	25.08.2025 r.
SKALA:	1:1000