

OPIS TECHNICZNY

1. Temat opracowania:

Przedmiotem opracowania jest projekt stałej organizacji ruchu drogi powiatowej 4308W, ulicy Napoleona wprowadzający lustro drogowe przy skrzyżowaniu z drogą gminną ulicą Graniczną. Dla poprawy bezpieczeństwa uczestników ruchu wyjeżdżających z ulicy Granicznej w związku z ograniczoną widocznością, znak A-7 zostanie zastąpiony znakiem B-20.

2. Podstawa opracowania:

Projekt organizacji ruchu został opracowany w oparciu o następujące materiały i obowiązujące przepisy.

- Mapy sytuacyjno – wysokościowe
- Inwentaryzację urządzeń drogowych
- Inwentaryzację istniejącego oznakowania pionowego i poziomego
- Ustawę „Prawo o ruchu drogowym” z dn. 20.06.1997r Dz. U. 2018r poz. 1990 tekst jednolity z późniejszymi zmianami
- Rozporządzenie Ministra Infrastruktury z dnia 23.09.2003r w sprawie szczegółowych warunków zarządzania ruchem na drogach oraz wykonywania nadzoru nad tym zarządzaniem Dz. U. 2017r poz. 784 tekst jednolity
- Rozporządzenie Ministra Infrastruktury z dnia 3 lipca 2003r w sprawie szczegółowych warunków technicznych dla znaków i sygnałów drogowych oraz urządzeń bezpieczeństwa ruchu drogowego i warunków ich umieszczania na drogach Dz. U. z 2018 r poz. 2311 z późn. zmianami.
- Rozporządzenia Ministrów Infrastruktury i Spraw Wewnętrznych i Administracji z dnia 31 lipca 2002r w sprawie znaków i sygnałów drogowych Dz. U. 2019r poz. 454 tekst jednolity z późn. zmianami.
- Wniosek Zarządcy Drogi.

3. Charakterystyka ruchu:

Omawiana droga powiatowa na ww. odcinku jest drogą o ruchu dwukierunkowym. Występuje na niej średni dobowy ruch pojazdów rzędu 2000 pojazdów. Ruch pieszy jest średni odbywa się po obustronnych chodnikach. Do chodnika od strony południowo-wschodniej przylega ścieżka rowerowa, od skrzyżowania z ul. Graniczną ścieżka i chodnik przechodzą w ciąg pieszo-rowerowy.

Ulica Graniczna jest drogą gminną dwukierunkową o małym natężeniu ruchu. Na omawianym odcinku ruch pieszych odbywa się po jezdni lub utwardzonych poboczach i jest mały.

4. Zakres opracowania:

Projekt obejmuje skrzyżowanie ulic Napoleona i Granicznej.

5. Stan istniejący:

W miejscu objętym projektem droga posiada jezdnię o przekroju ulicznym z masy bitumicznej o szer. około 6,2 m. Na omawianym odcinku występuje oznakowanie pionowe i pionowe. Obszar zabudowany w rozumieniu ustawy oznakowany znakami D-42.

6. Stan projektowany:

W związku ze słabą widocznością przy wyjeździe z ul. Granicznej na ul. Napoleona zlokalizowane zostanie lustro drogowe U-18a.

Dla poprawy bezpieczeństwa uczestników ruchu wyjeżdżających z ulicy Granicznej znak A-7 zostanie zastąpiony znakiem B-20 wraz z wymaganym oznakowaniem poziomym.


7. Uwagi:

Oznaczenia literowo-cyfrowe znaków pionowych i poziomych są zgodne z Rozporządzeniem Ministra Infrastruktury i Spraw Wewnętrznych i Administracji z dnia 31 lipca 2002 r. w sprawie znaków i sygnałów drogowych Dz. U. 2019r poz. 2310 tekst jednolity oraz z dnia 3 lipca 2003 r. w sprawie szczegółowych warunków technicznych dla znaków i sygnałów drogowych oraz urządzeń bezpieczeństwa ruchu drogowego i warunków ich umieszczania na drogach Dz. U. z 2019 r. poz. 2311.

Planowany termin wprowadzenia organizacji ruchu: do sierpnia 2026 r.

Opracowanie: inż. Jan Libura


Kobyłka **MAPA ORIENTACYJNA SKALA 1:10000**

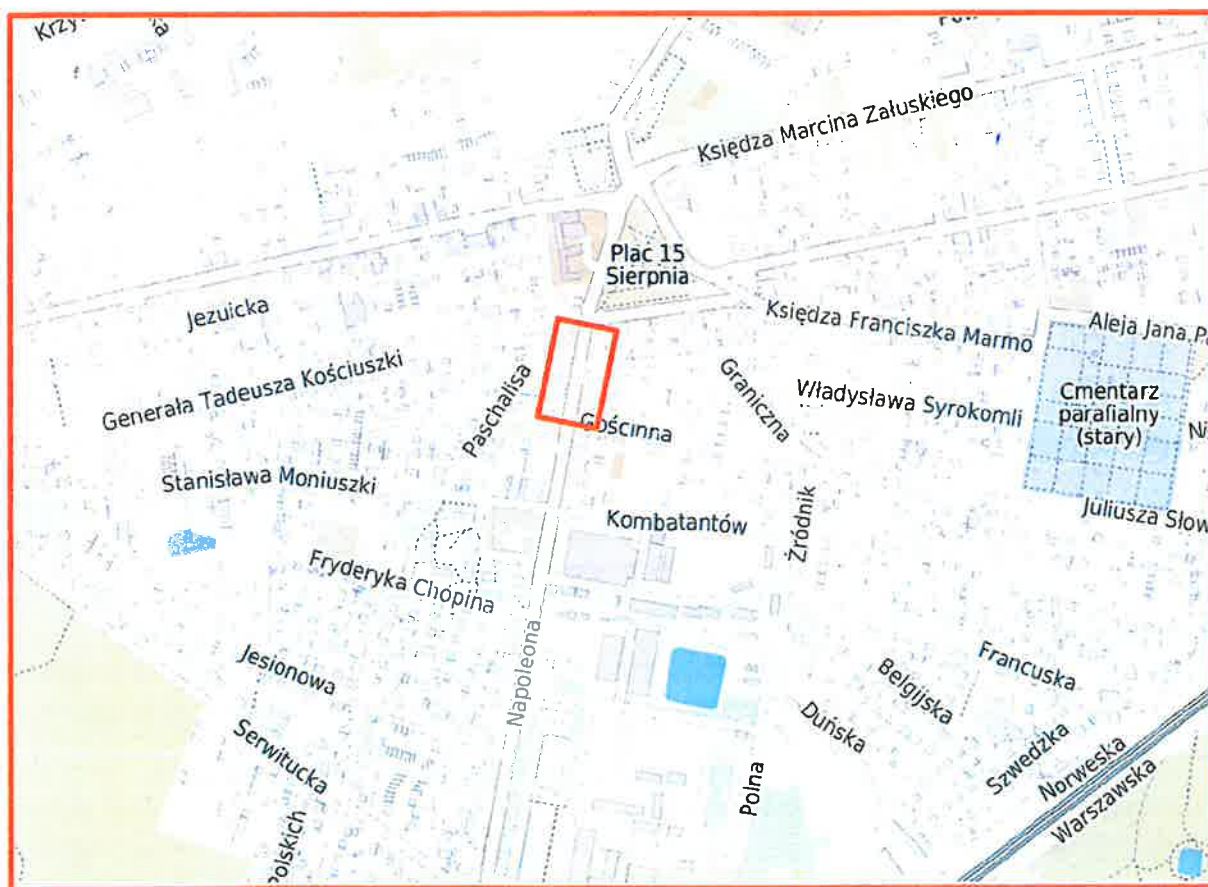

KOMENDANT POWIATOWY POLICJI
W WOŁOMINIE
OPINIA NR 839/25
Projekt organizacji ruchu
- stałej - czasowej -
Opiniuje w zakresie dróg powiatowych
- negatywnie - pozytywnie -
- z poniższymi uwagami:
z up. ZASTĘPCA NACZELNIKA
Wydziału Ruchu Drogowego
Komendy Powiatowej Policji w Wołominie
asp. sztab. Grzegorz MORZYŃSKI

STAROSTA WOŁOMIŃSKI
ul. Prądzyńskiego 3, 05-200 Wołomin
zatwierdzenie STAŁEJ organizacji ruchu
nr ew. WDP.7120.1. 184, 2025
27-10-2025
Data i podpis

Z up. Starosty Wołomińskiego
GŁÓWNY SPECJALISTA
Piotr Szymaniak

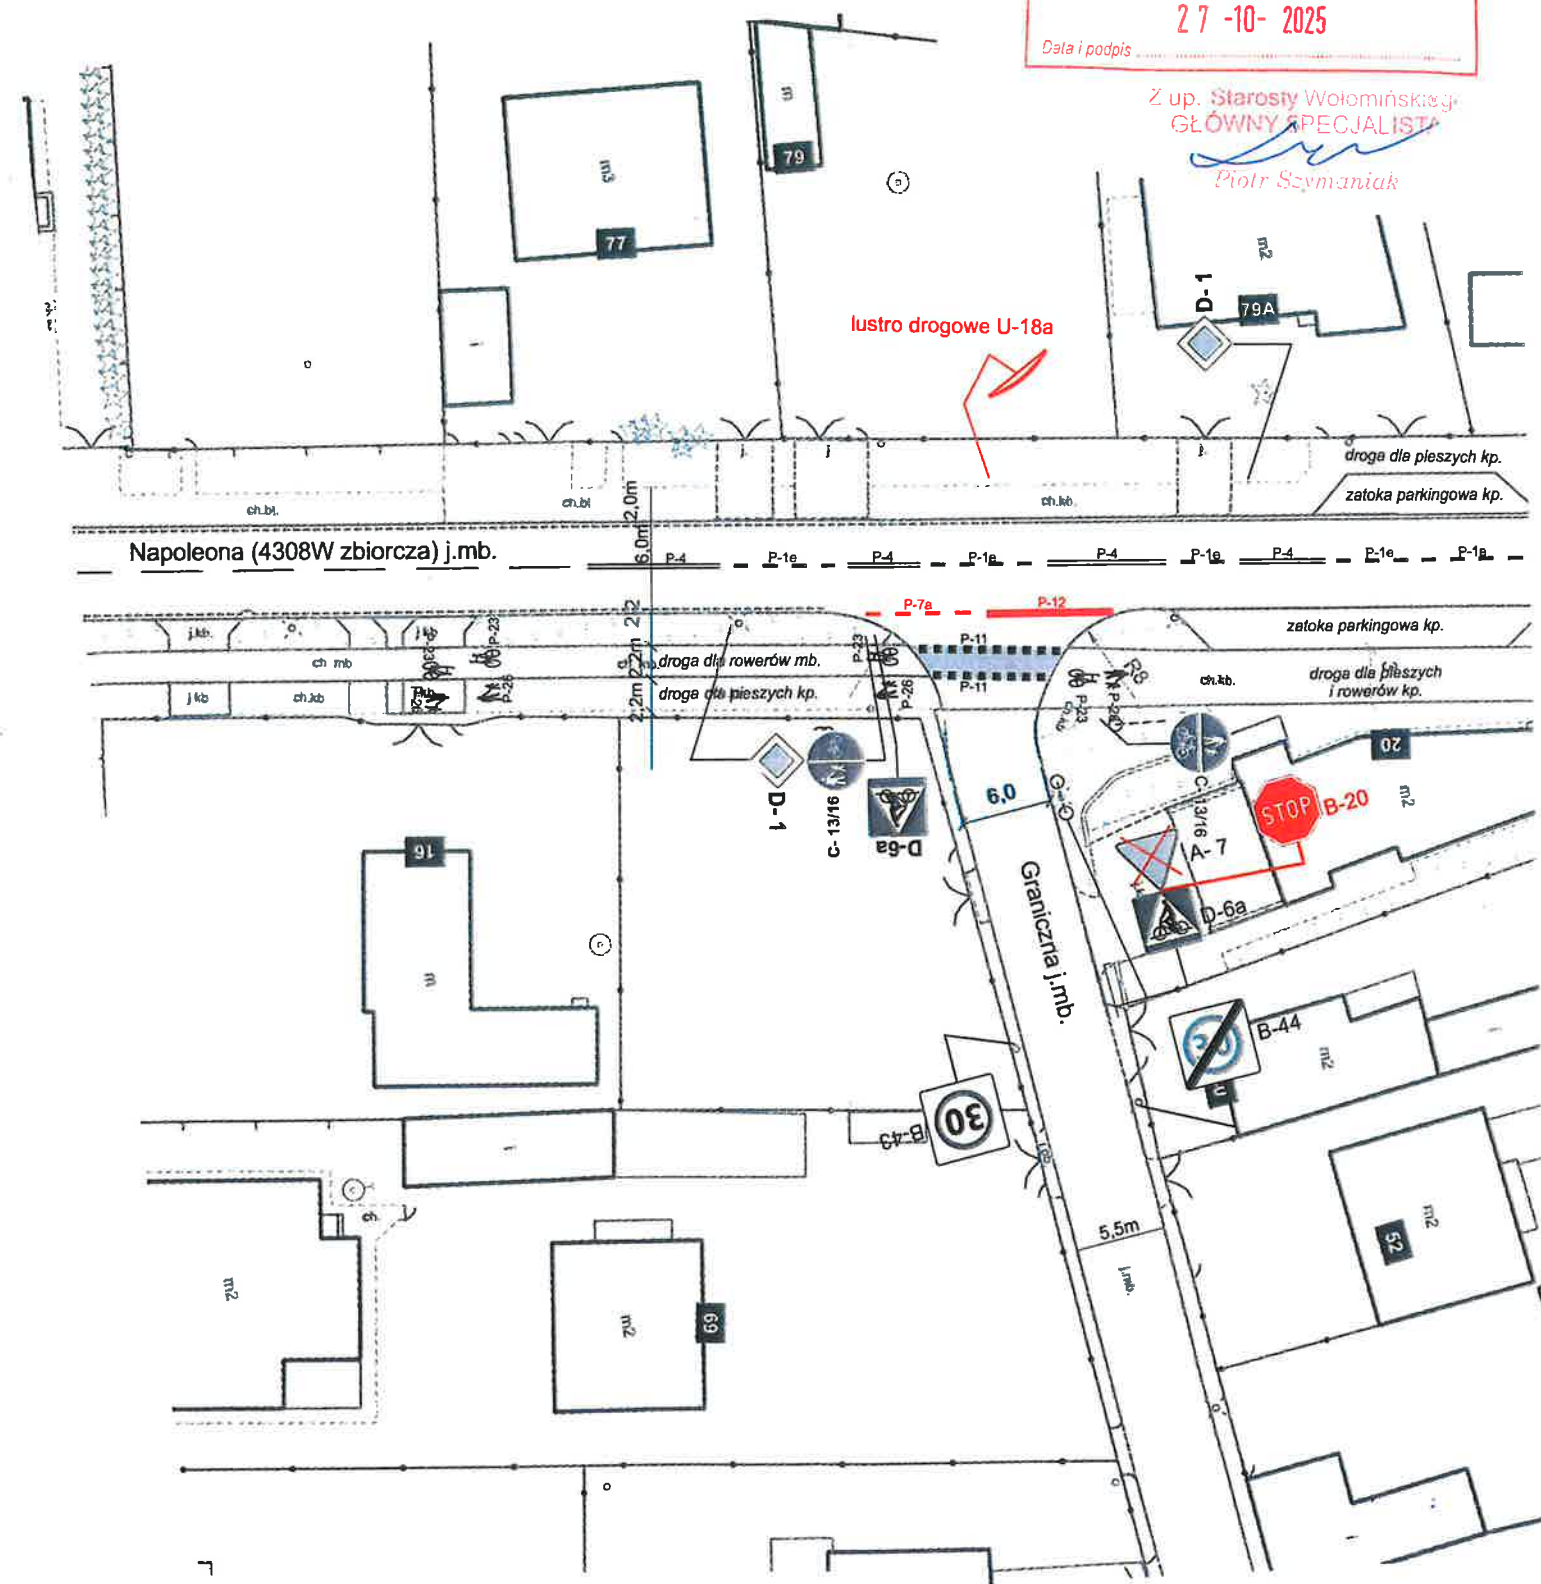

- LEGENDA
- STOP B-20 - znaki pionowe projektowane
 - A-7 - znaki pionowe istniejące
 - P-1e - znaki poziome istniejące
 - P-1a - znaki poziome projektowane

JEDNOSTKA PROJEKTOWA
DROGOWSKAZ
Usługi Projektowe Jan Libura
05-200 Wołomin ul. Sasina 7 lokal A44
tel. 505 708 265 jan.libura@gmail.com

INWESTOR
Burmistrz Kobyłki
ul. Wołomińska 1
05-230 Kobyłka

OBIEKT
Projekt stałej organizacji ruchu drogi powiatowej
4308W ulicy Napoleona w Kobyłce wprowadzający
lustro drogowe U-18a przy skrzyżowaniu
z drogą gminną ulicą Graniczną

PROJEKTOWAŁ
inż. Jan Libura

RYSUNEK
Projekt stałej organizacji ruchu

BRANŻA	NR RYSUNKU	SKALA	DATA
DR	1	1:500	08.2025