



DROGOWSKAZ Usługi Projektowe Jan Libura


05-200 Wołomin ul. Sasina 7 lok. A44

Tel. 0 505 708 265 e-mail: jan.libura@gmail.com

Projekt stałej organizacji ruchu drogi gminnej ulicy Krasickiego w Kobyłce wprowadzający słupki U-12c przy skrzyżowaniu z ul. Bohaterów Ossowa

BRANŻA: DROGOWA

INWESTOR: Burmistrz Kobyłki
ul. Wołomińska 1
05-230 Kobyłka

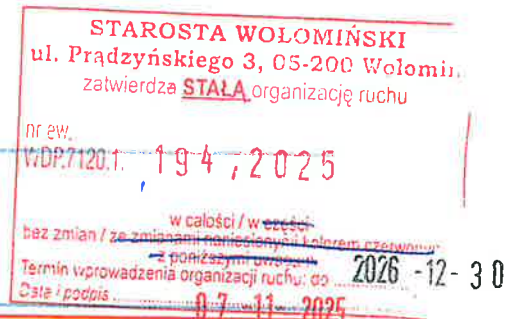

Z up. Starosty Wołomińskiego
GŁÓWNY SPECJALISTA
Piotr Szymank

OPRACOWAŁA: Marzena Swat

DROGOWSKAZ
USŁUGI PROJEKTOWE
Jan Libura
05-200 Wołomin ul. Sasina 7/A44
REGON 147156142 NIP 522-254-35-19
tel. 505-708-265 jan.libura@gmail.com

WARUNKI WPROWADZENIA ORGANIZACJI RUCHU:
1) Jednostka wprowadzająca organizację ruchu zawiadamia organ zarządcy ruchem, zarządcę drogi oraz właściwego komendanta Policji o terminie wprowadzenia co najmniej na 7 dni przed dniem wprowadzenia organizacji ruchu.
2) Do wprowadzenia niniejszej organizacji należy zastosować znaki:
PIONOWE:
Grupa wielkości: mini / małe / średnie / duże; (A-7, B-20 – średn.9)
Typ folii odblaskowej:
■ znaki obok jezdni: 1 / 2 / folia pryzmatyczna; (A-7, B-2, B-20, D-6, D-6a, D-6b – 2)
■ znaki nad jezdnią – 2.
PÓZIOME:
~~niekonwarsyjne / grubościenne / dostosowane do istniejącego~~
~~limiarowa folia odblaskowa barwy żółtej~~

Uzgodniono w zakresie
dróg gminnych Miasta Kobyłka

Nr uzgodnienia 121/2025
05.09.2025

Z up. *[Signature]*

Kierownik Wydziału Inżynierii

Wołomin, wrzesień 2025 r.

OPIS TECHNICZNY

Przedmiotem opracowania jest projekt stałej organizacji ruchu drogi gminnej ulicy Krasickiego w Kobyłce, wprowadzający słupki U-12c w celu ograniczenia parkowania przy skrzyżowaniu z ul. Bohaterów Ossowa. Postawienie słupków ma zapobiec rozjeżdżaniu zieleńca przez auta. Po drugiej stronie ulicy zlokalizowany jest parking dla samochodów.

1. Podstawa i cel opracowania:

Projekt organizacji ruchu został opracowany w oparciu o następujące materiały i obowiązujące przepisy.

- Mapy sytuacyjno – wysokościowe
- Inwentaryzację urządzeń drogowych
- Inwentaryzację istniejącego oznakowania pionowego i poziomego
- Ustawę „ Prawo o ruchu drogowym” z dn. 20.06.1997r Dz. U. Nr 98 z 1997r poz. 602 z późniejszymi zmianami Rozporządzenie Ministra Infrastruktury z dnia 23.09.2003r w sprawie szczegółowych warunków zarządzania ruchem na drogach oraz wykonywania nadzoru nad tym zarządzaniem Dz. U. Nr 177 z 2003r poz. 1729
- Rozporządzenie Ministra Infrastruktury z dnia 3 lipca 2003r w sprawie szczegółowych warunków technicznych dla znaków i sygnałów drogowych oraz urządzeń bezpieczeństwa ruchu drogowego i warunków ich umieszczania na drogach Dz. U. Nr 220 z 2003r poz. 2181

Celem opracowania jest wprowadzenie słupków U-12c oraz uzupełnienie oznakowania ulicy Krasickiego.

2. Charakterystyka ruchu:

Droga gminna ulica Krasickiego jest drogą dwukierunkową. Występuje na niej średni dobowy ruch rzędu 800 pojazdów. Ruch pieszy i rowerów w miejscu objętym projektem odbywa się po ciągu pieszo-rowerowym.

3. Zakres opracowania:

Projekt przewiduje wprowadzenie słupków U-12c oraz uzupełnienie oznakowania poziomego ul. Krasickiego.

4. Stan istniejący:

Omawiana droga gminna ulica Krasickiego ma nawierzchnię z masy bitumicznej szer. 6,0m. Do jezdni przylega zatoka postojowa szer. 2,5m. Po stronie południowej znajduje się ciąg pieszo-rowerowy szer. 3,0m. Na omawianym odcinku występuje oznakowanie pionowe i poziome. Teren zabudowany został oznaczony znakami D-42.

5. Stan projektowany:

Projekt zakłada zlokalizowanie słupków U-12c przy skrzyżowaniu z ul. Bohaterów Ossowa na wysokości posesji 1A i 1B. Należy również uzupełnić oznakowanie poziome przy zatoce postojowej.

Oznakowanie powinno spełniać warunki określone w Rozporządzeniu Ministra Infrastruktury z dnia 3 lipca 2003 r. w sprawie szczegółowych warunków technicznych dla znaków i sygnałów drogowych oraz urządzeń bezpieczeństwa ruchu drogowego i warunków ich umieszczania na drogach. Dotyczy to zapewnienia minimalnej i maksymalnej odległości znaków od krawędzi jezdni i wysokości umieszczania znaków.


TERMIN WPROWADZENIA NOWEJ STAŁEJ ORGANIZACJI RUCHU: do września 2025 r.

MAPA ORIENTACYJNA SKALA 1:10000



Opracowanie: Marzena Swat

Uzasadnienie uproszczenia skłupów:
W przedmiotowej lokalizacji, na posadach
zieleni, należy wyeliminować parkowanie
ze względu na ograniczenie widoczności
na przejściu.

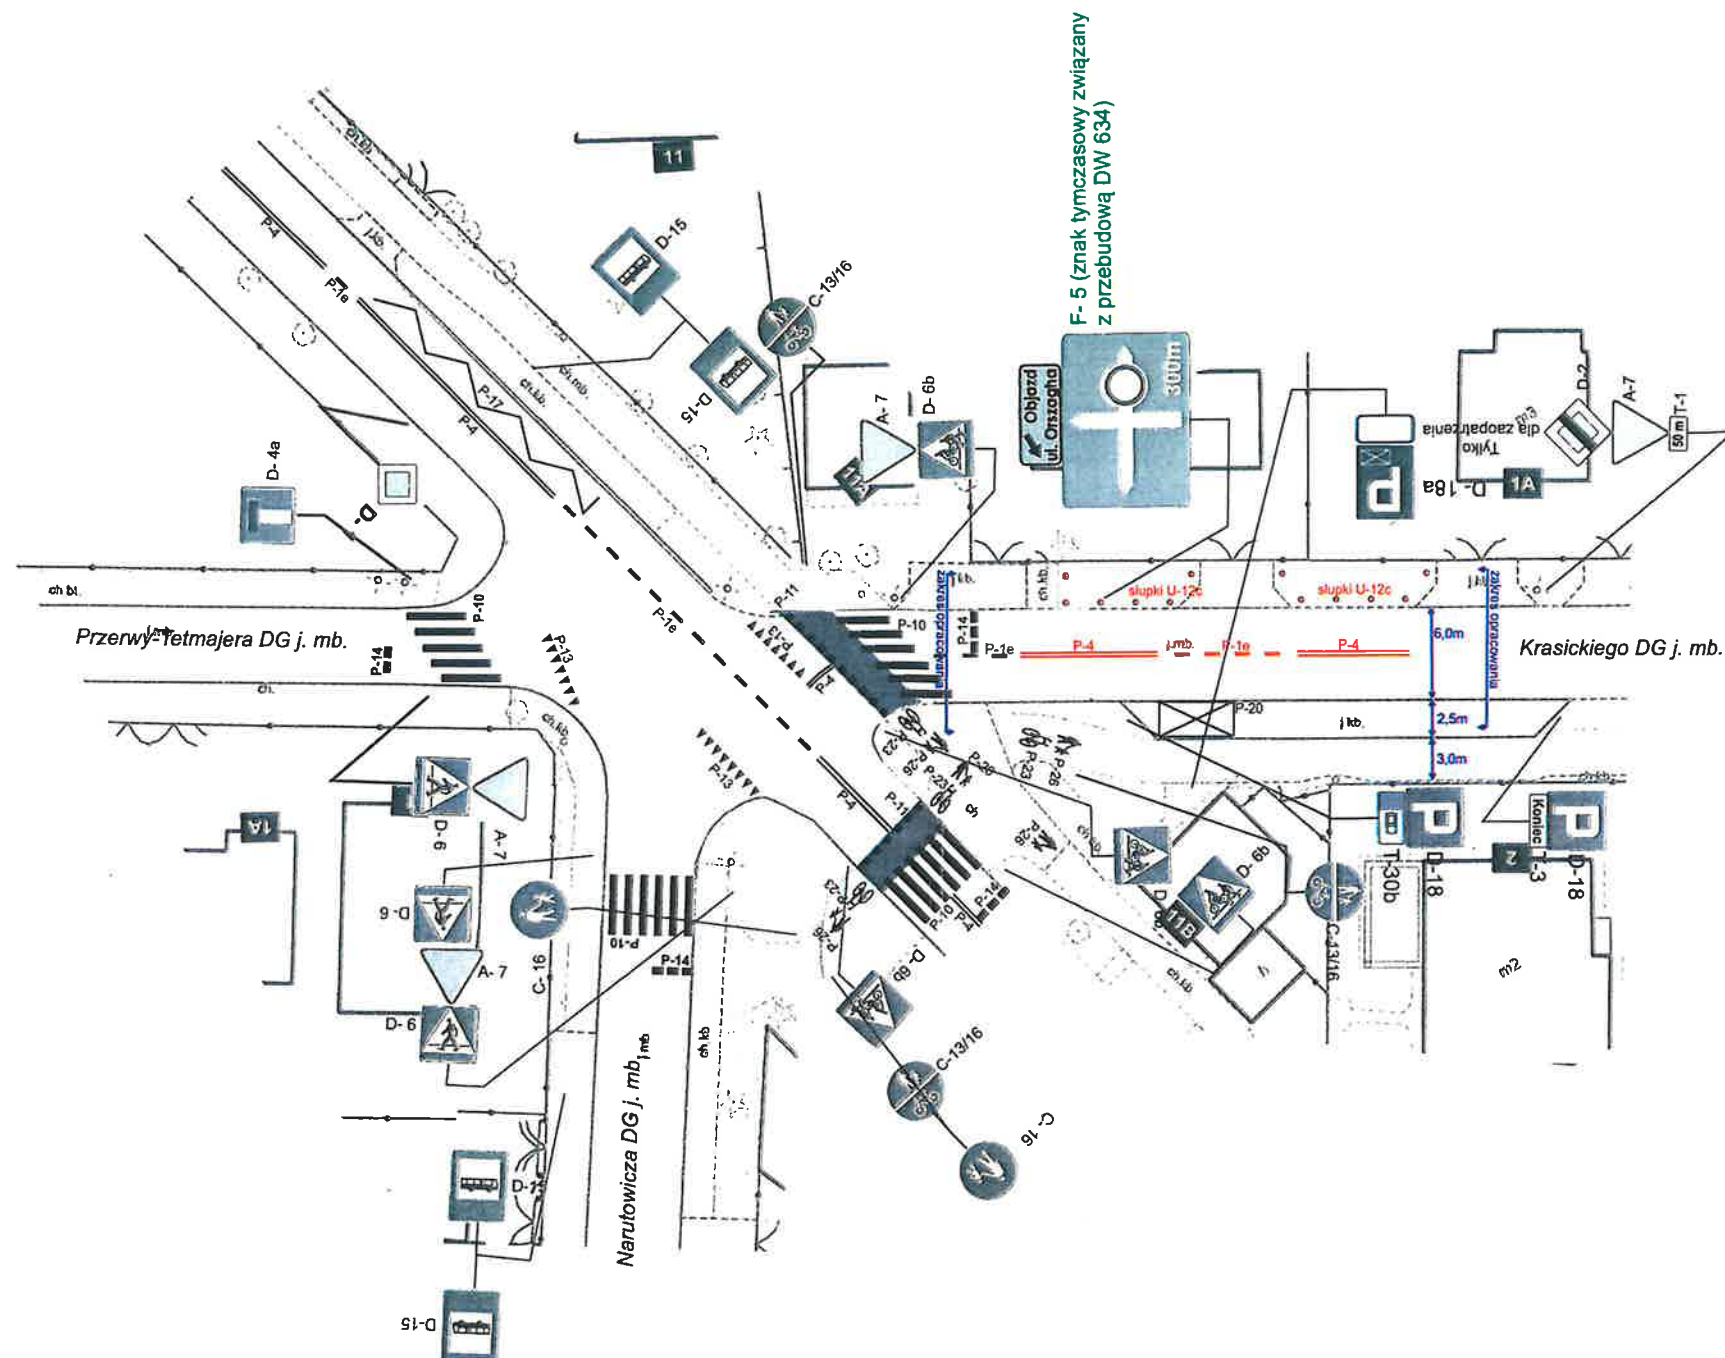

STAROSTA WOŁOMIŃSKI
ul. Prądyńskiego 3, 05-200 Wołomin
zatwierdzenie STAŁEJ organizacji ruchu
nr ew. 1-94, 2025
WDP.7120.1.
07-11-2025
Data i podpis

Z up. Starosty Wołomińskiego
GŁÓWNY SYGNALISTA
Piotr Szymon

Uzgodniono w zakresie
drog gminnych Miasta Kobyłki
Nr uzgodnienia 121/2025
05.09.2025

Z up. PRZEMISŁA
Anna S. Szwed
Pracownia Wykonawstwa Drogowy

JEDNOSTKA PROJEKTOWA	 DROGOWSKAZ Usługi Projektowe Jan Libura 05-200 Wołomin ul. Sasina 7 lokal A44 tel. 505 708 265 jan.libura@gmail.com		
INWESTOR	Burmistrz Kobyłki ul. Wołomińska 1 05-230 Kobyłka		
OBIEKT	Projekt organizacji ruchu drogi gminnej ulicy Krasickiego w Kobyłce lokalizujący słupki drogowe U-12c przy skrzyżowaniu z ul. Bohaterów Ossowa		
PROJEKTOWAŁA	Marzena Swat 		
RYSUNEK	Projekt stałej organizacji ruchu		
BRANŻA	NR RYSUNKU	SKALA	DATA
DR	1	1:500	09.2025