
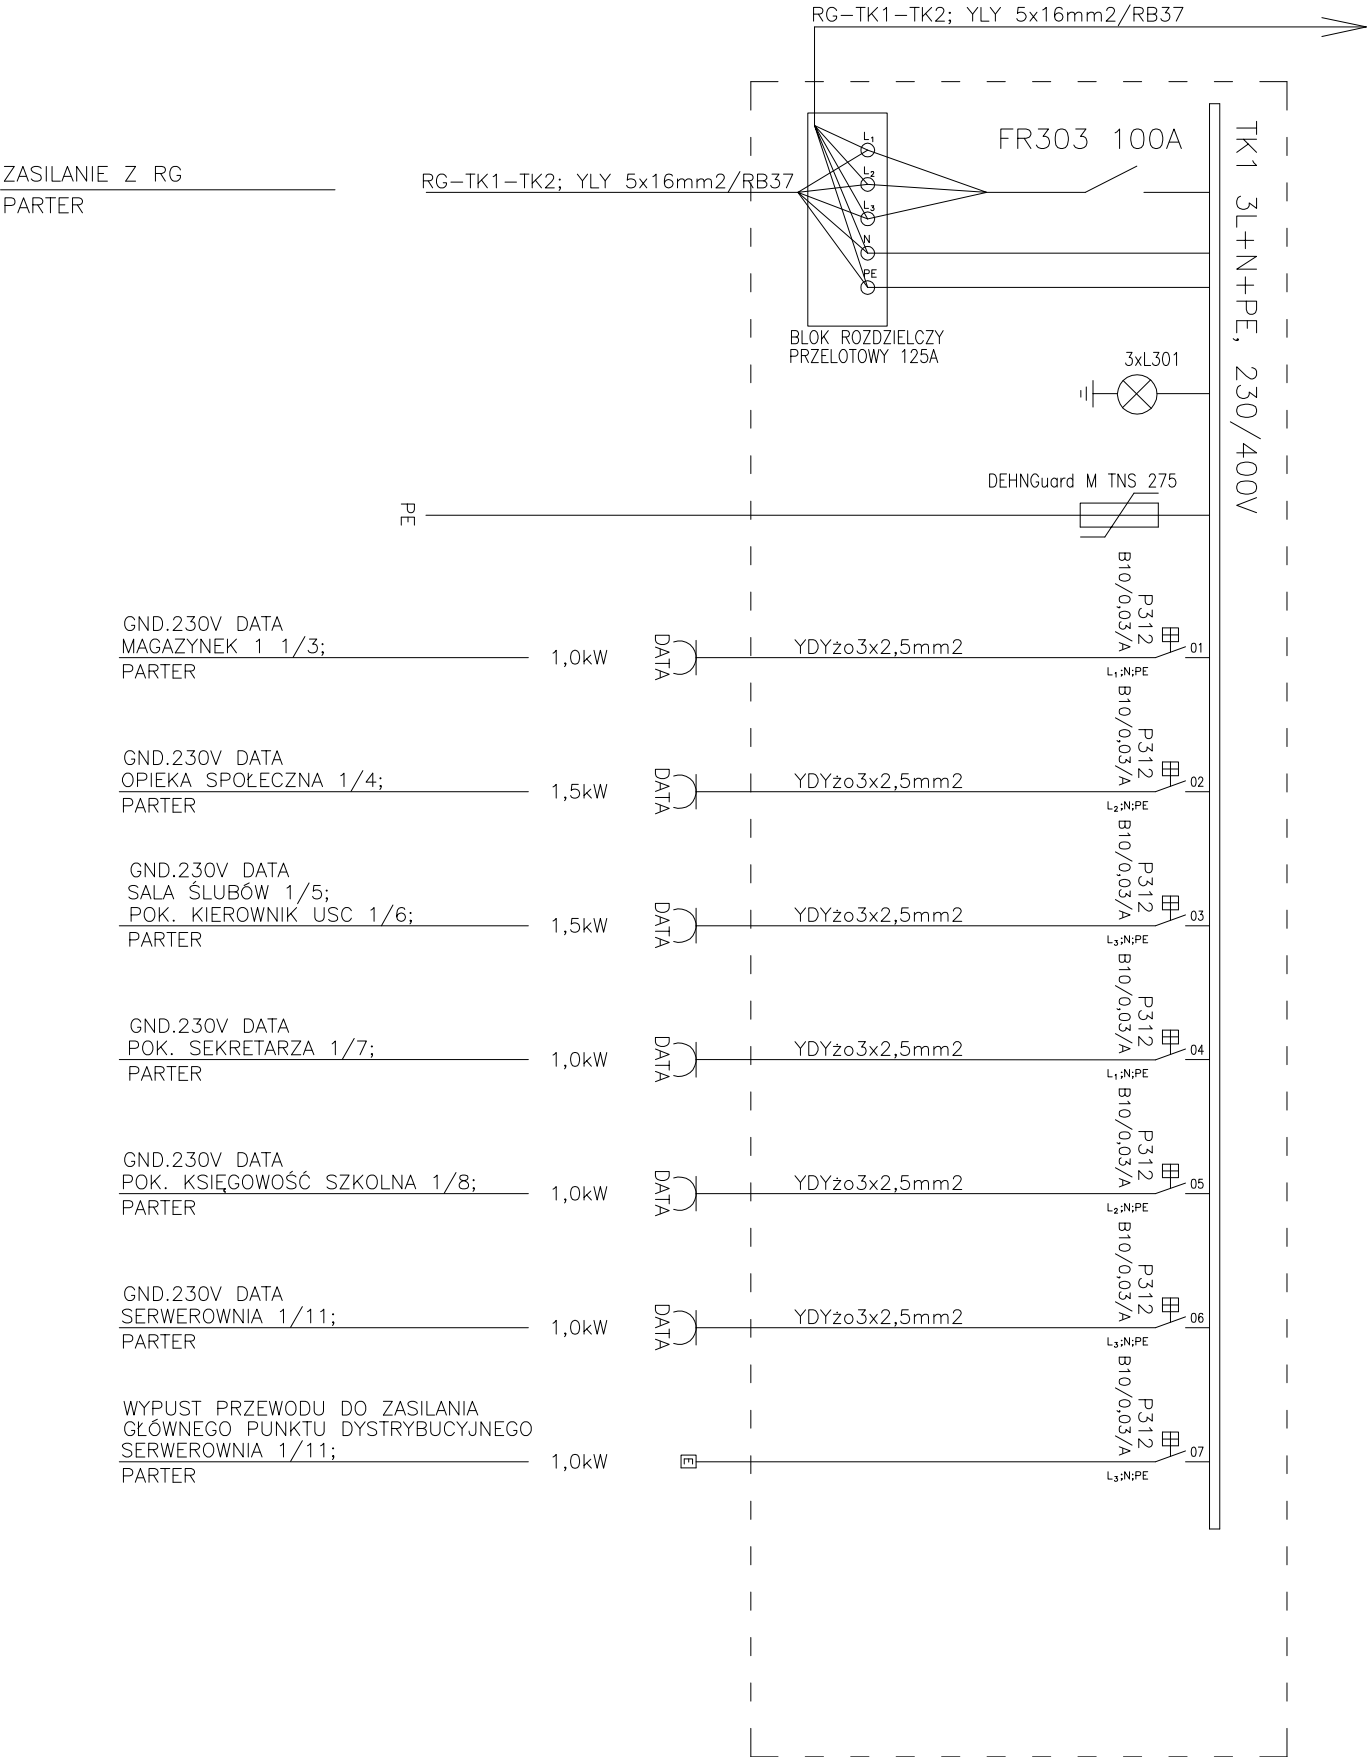


"DAMEX" Damian Wójcicki		
18-200 Wysokie Mazowieckie, ul. Białostocka 2		
Objekt: Remont instalacji elektrycznych w Urzędzie Gminy Boguty-Planki		
Branża: Instalacje elektryczne wewnętrzne		
Adres: Aleja Papieża Jana Pawła II, 07-325 Boguty-Planki		
Nazwa rysu: Schemat zasilania - rozdzielnia TK1	Skala: - - -	
Autor oprac.: Mieczysław Wójcicki	Rys. nr: 5	Data i podpis: 12.2011r.
upr. bud. tom. 29/86, UAN. 7342-42/92		

Szybkie samoczynne wyłączenie zasilania
Układ sieci TN-S 400/230V

$$P_i = 8,0\text{kW}$$
$$k_j = 0,52\text{kW}$$
$$P_s = 4,2\text{kW}$$
$$\cos\varphi = 0,92$$
$$I_N = 6,59\text{A}$$

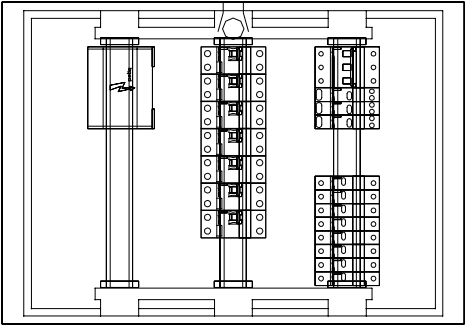

ZASILANIE Z RG
PARTER

RG-TK1-TK2; YLY 5x16mm²/RB37

RG-TK1-TK2; YLY 5x16mm²/RB37

FR303 100A

TK1 3L+N+PE, 230/400V

3xL301

DEHNGuard M TNS 275

BŁOK ROZDZIELCZY
PRZELOTOWY 125A

PE

GND.230V DATA
MAGAZYNEK 1 1/3;
PARTER

1,0kW

DATA

YDYzo3x2,5mm²

P312
B10/0,03/A

L₁,N,PE

01

GND.230V DATA
OPIEKA SPOŁECZNA 1/4;
PARTER

1,5kW

DATA

YDYzo3x2,5mm²

P312
B10/0,03/A

L₂,N,PE

02

GND.230V DATA
SALA ŚLUBÓW 1/5;
POK. KIEROWNIK USC 1/6;
PARTER

1,5kW

DATA

YDYzo3x2,5mm²

P312
B10/0,03/A

L₃,N,PE

03

GND.230V DATA
POK. SEKRETARZA 1/7;
PARTER

1,0kW

DATA

YDYzo3x2,5mm²

P312
B10/0,03/A

L₁,N,PE

04

GND.230V DATA
POK. KSIĘGOWOŚĆ SZKOLNA 1/8;
PARTER

1,0kW

DATA

YDYzo3x2,5mm²

P312
B10/0,03/A

L₂,N,PE

05

GND.230V DATA
SERWEROWNIA 1/11;
PARTER

1,0kW

DATA

YDYzo3x2,5mm²

P312
B10/0,03/A

L₃,N,PE

06

WYPUST PRZEWODU DO ZASILANIA
GŁÓWNEGO PUNKTU DYSTRYBUCYJNEGO
SERWEROWNIA 1/11;
PARTER

1,0kW

DATA

P312
B10/0,03/A

L₃,N,PE

07