


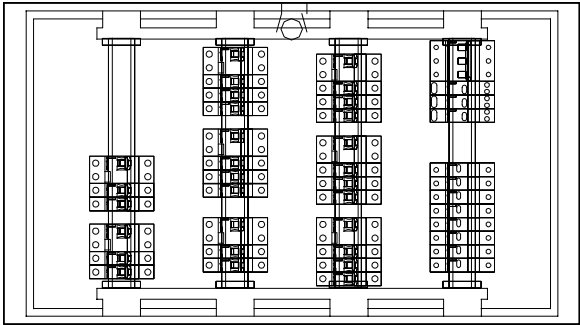

ZASILANIE RG – T1 – T2  
PARTER

OŚW.  
HALL2/1, KOMUNIKACJA 2/9;  
I PIĘTRO

OŚW.  
SALA NARAD 2/2;  
I PIĘTRO

OŚW.  
POKÓJ WÓJTA 2/3;  
I PIĘTRO

OŚW.  
SEKRETARIAT 2/4; C. TELEFONICZNA 2/5;  
I PIĘTRO

OŚW.  
KSIĘGOWOŚĆ 2/8;  
I PIĘTRO

OŚW.  
rezerwa;  
I PIĘTRO

OŚW.  
POK. PRZEW. RADY 2/12; POK. BUDOW. – KOMUNAL. 2/11;  
I PIĘTRO

OŚW.  
POK. GŁÓWNA KSIĘGOWA 2/10;  
I PIĘTRO

OŚW.  
WC "D" 2/6, WC "M" 2/7;  
I PIĘTRO

GN.230V  
HALL2/1, KOMUNIKACJA 2/9;  
I PIĘTRO

GN.230V  
SALA NARAD 2/2;  
I PIĘTRO

GN.230V  
POKÓJ WÓJTA 2/3;  
I PIĘTRO

GN.230V  
SEKRETARIAT 2/4; C. TELEFONICZNA 2/5;  
I PIĘTRO

GN.230V  
C. TELEFONICZNA 2/5 (centrala);  
I PIĘTRO

GN.230V  
KSIĘGOWOŚĆ 2/8;  
PARTER

GN.230V  
POK. PRZEW. RADY 2/12; POK. BUDOW. – KOMUNAL. 2/11;  
I PIĘTRO


GN.230V  
POK. GŁÓWNA KSIĘGOWA 2/10;  
I PIĘTRO

GN.230V  
WC "D" 2/6; (PODGRZEWACZ WODY);  
I PIĘTRO

GN.230V  
WC "D" 2/7; (PODGRZEWACZ WODY);  
I PIĘTRO

GN.230V  
WC "D" 2/6; (PODGRZEWACZ WODY);  
I PIĘTRO

GN.230V  
WC "D" 2/7; (PODGRZEWACZ WODY);  
I PIĘTRO

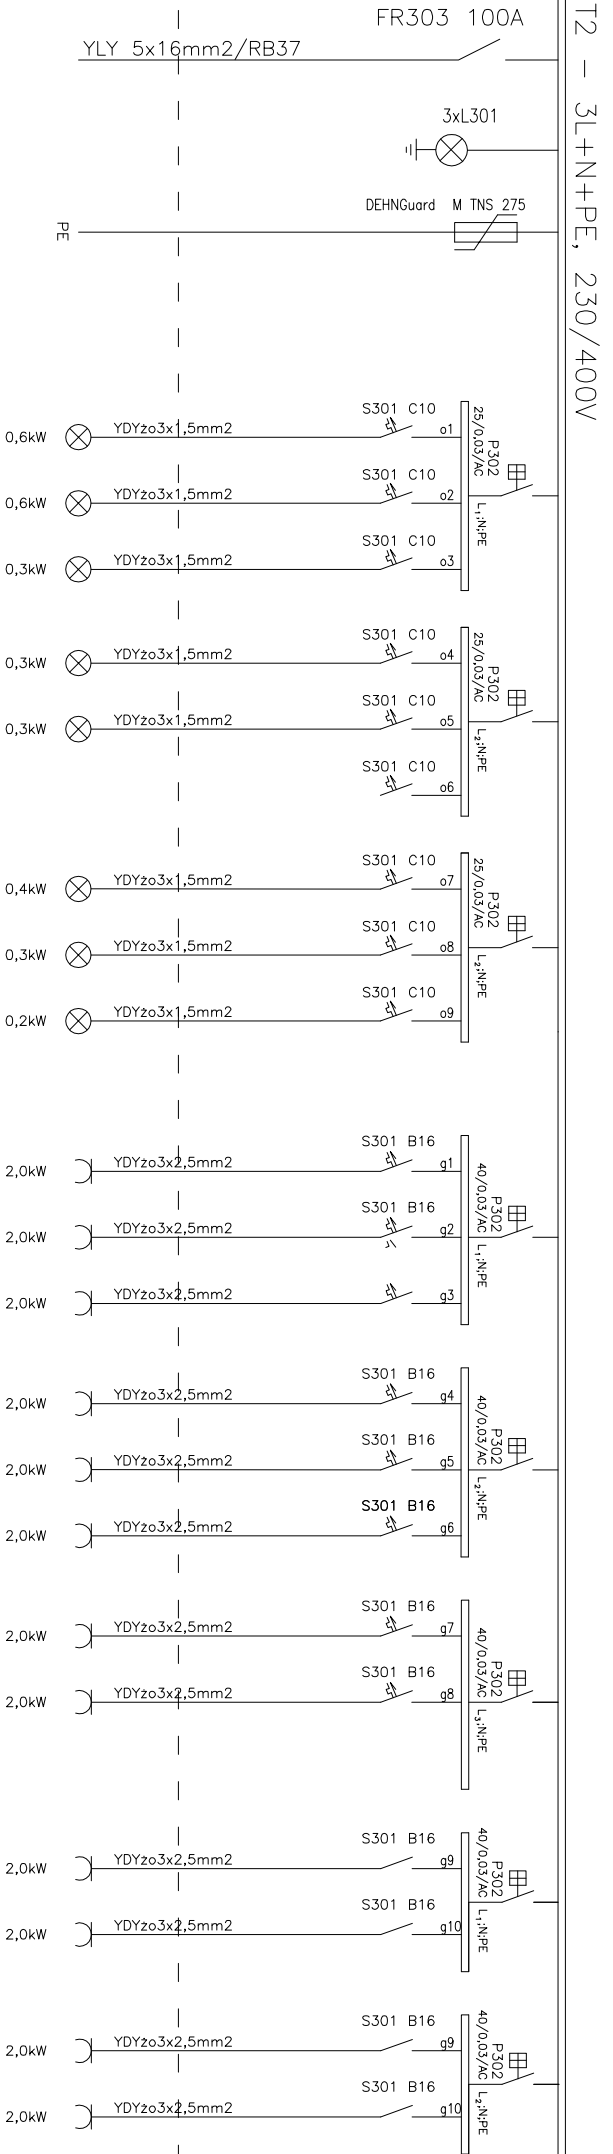

ROZDZIELNICA WNEKOWA EKINOXE TX 4x18, DRZWI BIAŁE Z ZAMKIEM, IP40  
wym. 760x425x133mm

$P_i = 26,7\text{kW}$   
 $k_i = 0,75$   
 $P_s = 20,03\text{kW}$   
 $\cos\varphi = 0,92$   
 $I_N = 40,83\text{A}$

Szybkie samoczynne  
wyłączenie zasilania

Układ sieci TN–S 400/230V

|                                                                           |                             |
|---------------------------------------------------------------------------|-----------------------------|
| "DAMEX" Damian Wójcicki<br>18-200 Wysokie Mazowieckie, ul. Białostocka 2  |                             |
| Objekt: Remont instalacji elektrycznych w Urzędzie<br>Gminy Boguty Pianki |                             |
| Branża: Instalacje elektryczne wewnętrzne                                 |                             |
| Adres: Aleja Papieża Jana Pawła II,<br>07-325 Boguty-Pianki               |                             |
| Nazwa rys: Schemat zasilania -<br>rozdzielnicą T2                         | Skala: - - -                |
| Autor oprac: Mieczysław Wójcicki                                          | Rys. nr: 6                  |
| upr. bud. tom. 29/86, UAN. 7342-42/92                                     | Data i podpis:<br>12.2011r. |