
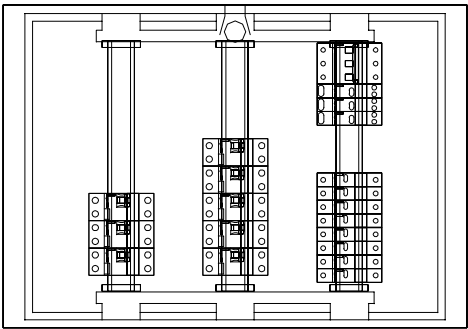


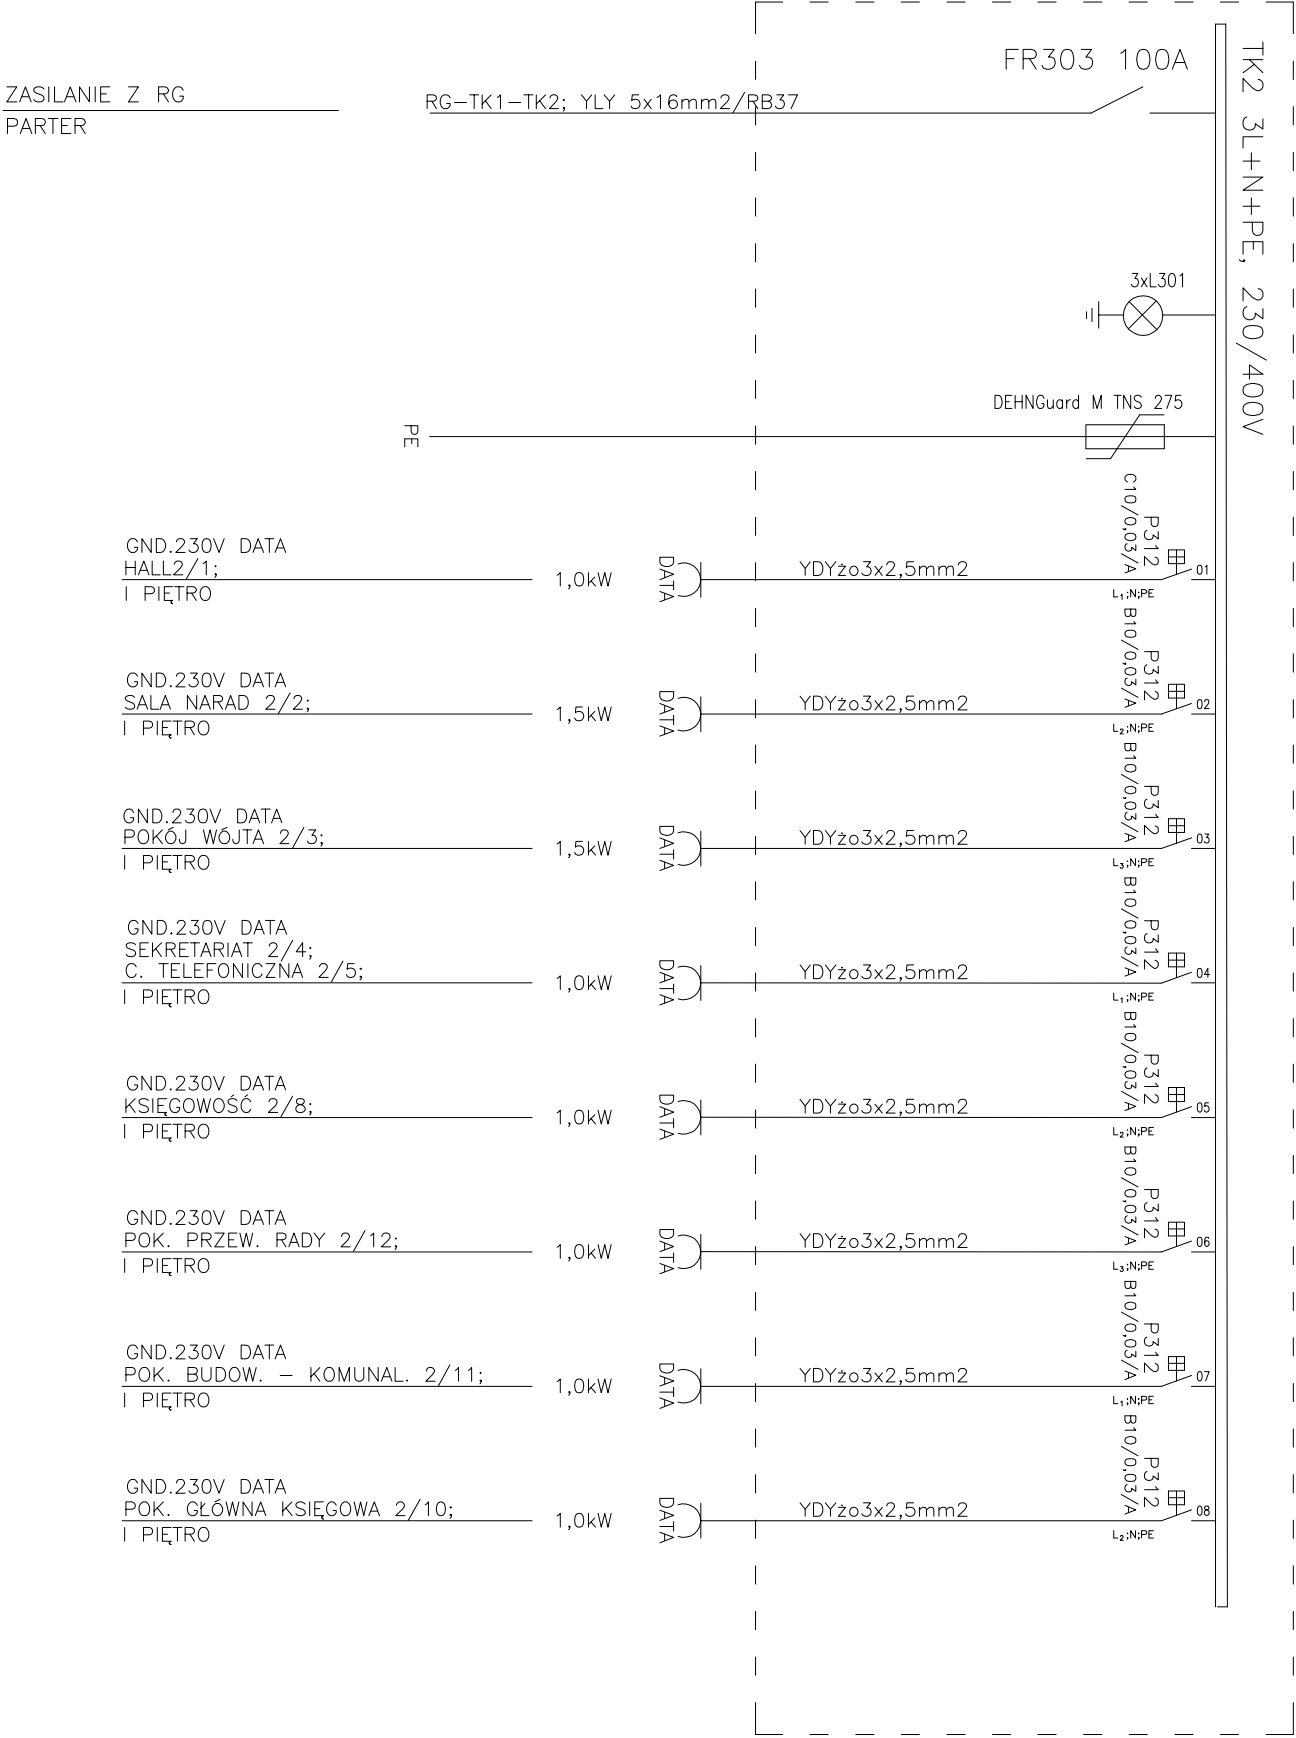

$P_i = 9,0\text{kW}$
 $k_j = 0,6\text{kW}$
 $P_s = 5,4\text{kW}$
 $\cos\varphi = 0,92$
 $I_N = 8,47\text{A}$

Szybkie samoczynne
wyłączenie zasilania

Układ sieci TN-S 400/230V

ROZDZIELNICA WNĘKOWA EKINOXE TX 3x18, DRZWI BIAŁE Z ZAMKIEM, IP40
wym. 610x425x133mm

"DAMEX" Damian Wójcicki	
18-200 Wysokie Mazowieckie, ul. Białostocka 2	
Dziekt: Remont nstalacji elektrycznych w Urzędzie	
Gminy Boguty Pianki	
Branża: Instalacje elektryczne wewnętrzne	
Adres: Aleja Papieża Jana Pawła II,	
07-325 Boguty-Pianki	
Nazwa rys: Schemat zasilania –	
rozdzielnica TK2	
Autor oprac: Mieczysław Wójcicki	Rys. nr: 7
upr. bud. tom. 29/86, UAN 7342-42/92	Data i podpis
	12.2011r.