


ROZDZIELNICA PROJEKTOWANA

ROZDZIELNICA ISTNIEJĄCA

TK01 – 3L+N+PE, 230/400V

TK0 – 3L+N+PE, 230/400V

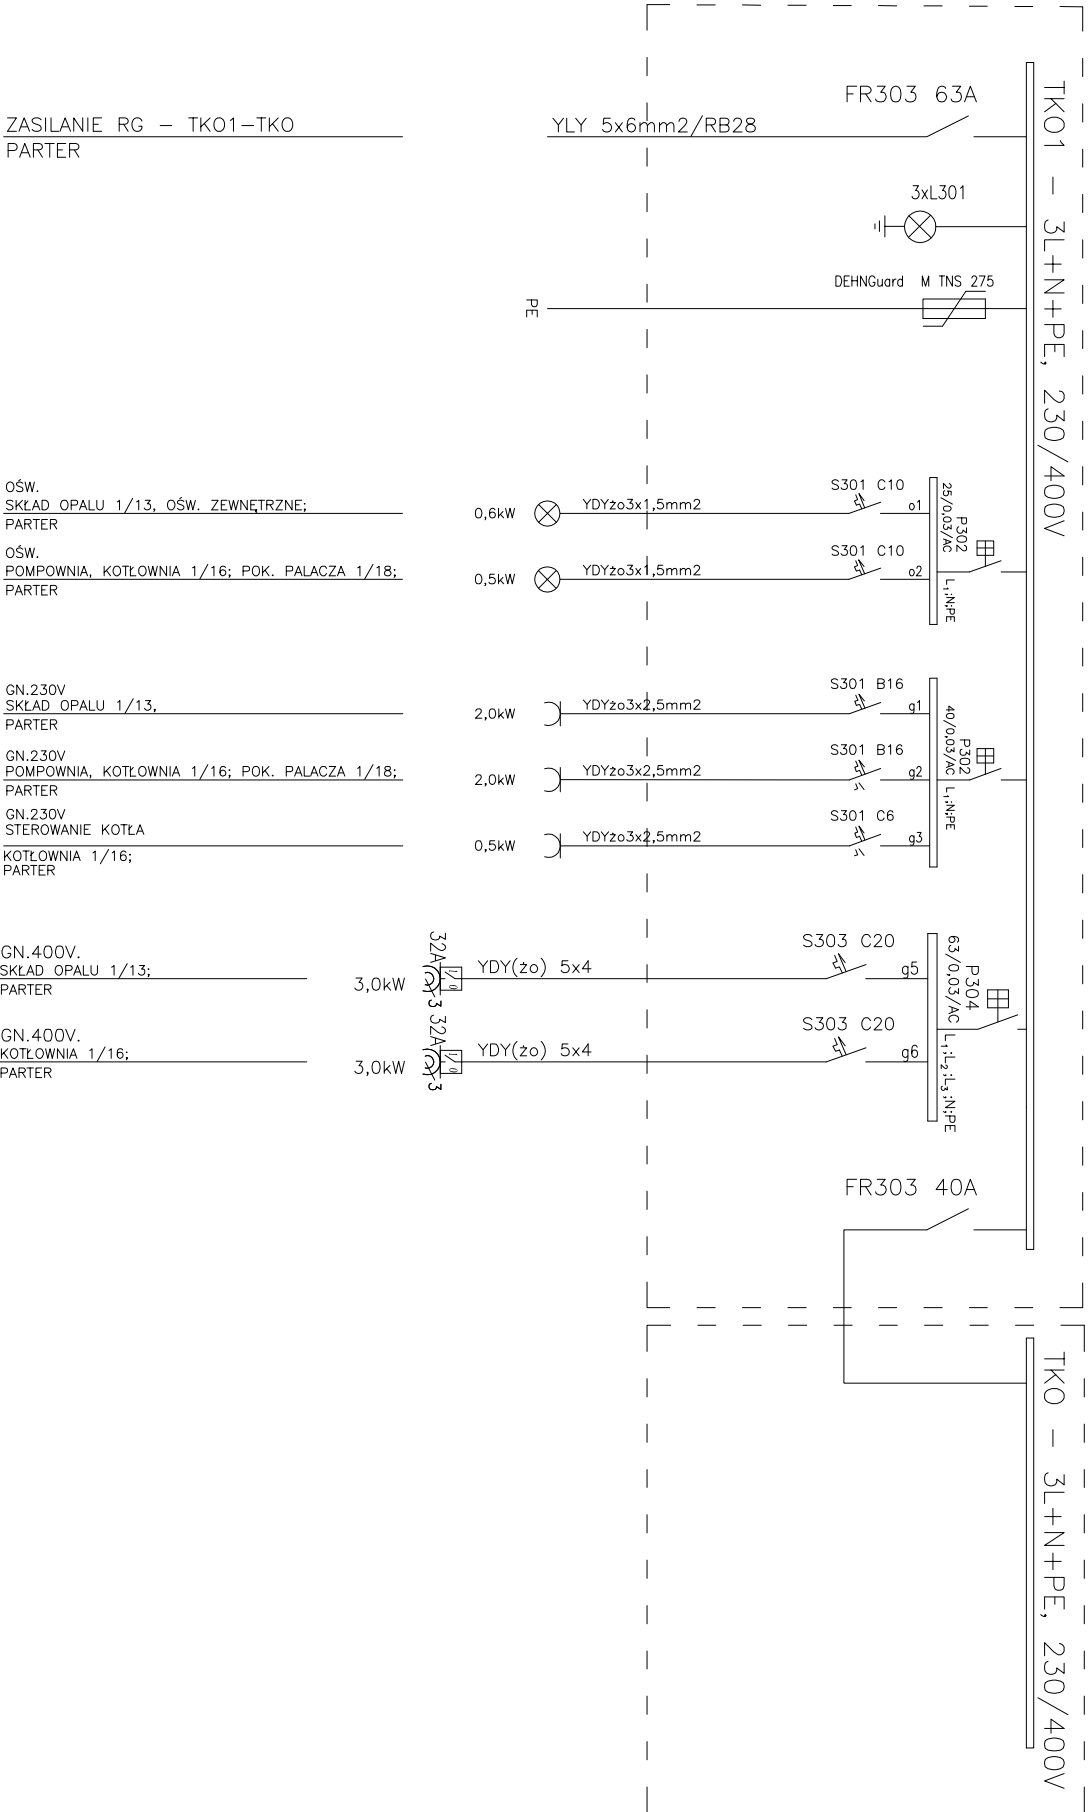

ROZDZIELNICA TK01
ROZDZIELNICA NATYNKOWA RN55 3x12, IP55
wym. 501x312x143mm

$$\begin{aligned} P_i &= 11,1 \text{ kW} \\ k_j &= 0,55 \\ P_s &= 6,10 \text{ kW} \\ \cos \varphi &= 0,92 \\ I_N &= 9,41 \text{ A} \end{aligned}$$

Szybkie samoczynne
wyłączenie zasilania

Układ sieci TN–S 400/230V

"DAMEX" Damian Wójcicki	
18-200 Wysokie Mazowieckie, ul. Białostocka 2	
Diojekt: Remont nstalcji elektrycznych w Urzędzie Gminy Boguty Pianki	
Branża: Instalacje elektryczne wewnętrzne	
Adres: Aleja Papieża Jana Pawła II, 07-325 Boguty-Pianki	
Nazwa rys: Schemat zasilania – rozdzielnica TK01	Skala: – – –
Autor oprac: Mieczysław Wójcicki	Rys. nr: 8
upr. bud. tom. 29/86, UAN 7342-42/92	Data i podpis 12.2011r.