RZUT PARTERU
1:100

OZNACZENIA:

- gniazdo przyłączeniowe 2xRJ45 p/t kat. 6

GPD - główny punkt dystrybucyjny

UTP - przewód skrętkowy UTP 4x2x0,5mm kat. 6
RB37 - rura elektronistalacyjna o średnicy 37mm
RKGS20 - rura elektronistalacyjna karbowana o średnicy 20mm
p/t - przewód prowadzony w rurze pod tynkiem
n/t - przewód prowadzony w listwie MKE na boazeri

UWAGI:

1. Wysokość montażu gniazd logicznych zpasować z wysokością montażu dedykowanych gniazd elektrycznych. Montaż we wspólmych ramkach z gniazdami DATA
2. W pomieszczeniach przewody prowadzić w rurkach karbowanych RKGS20.

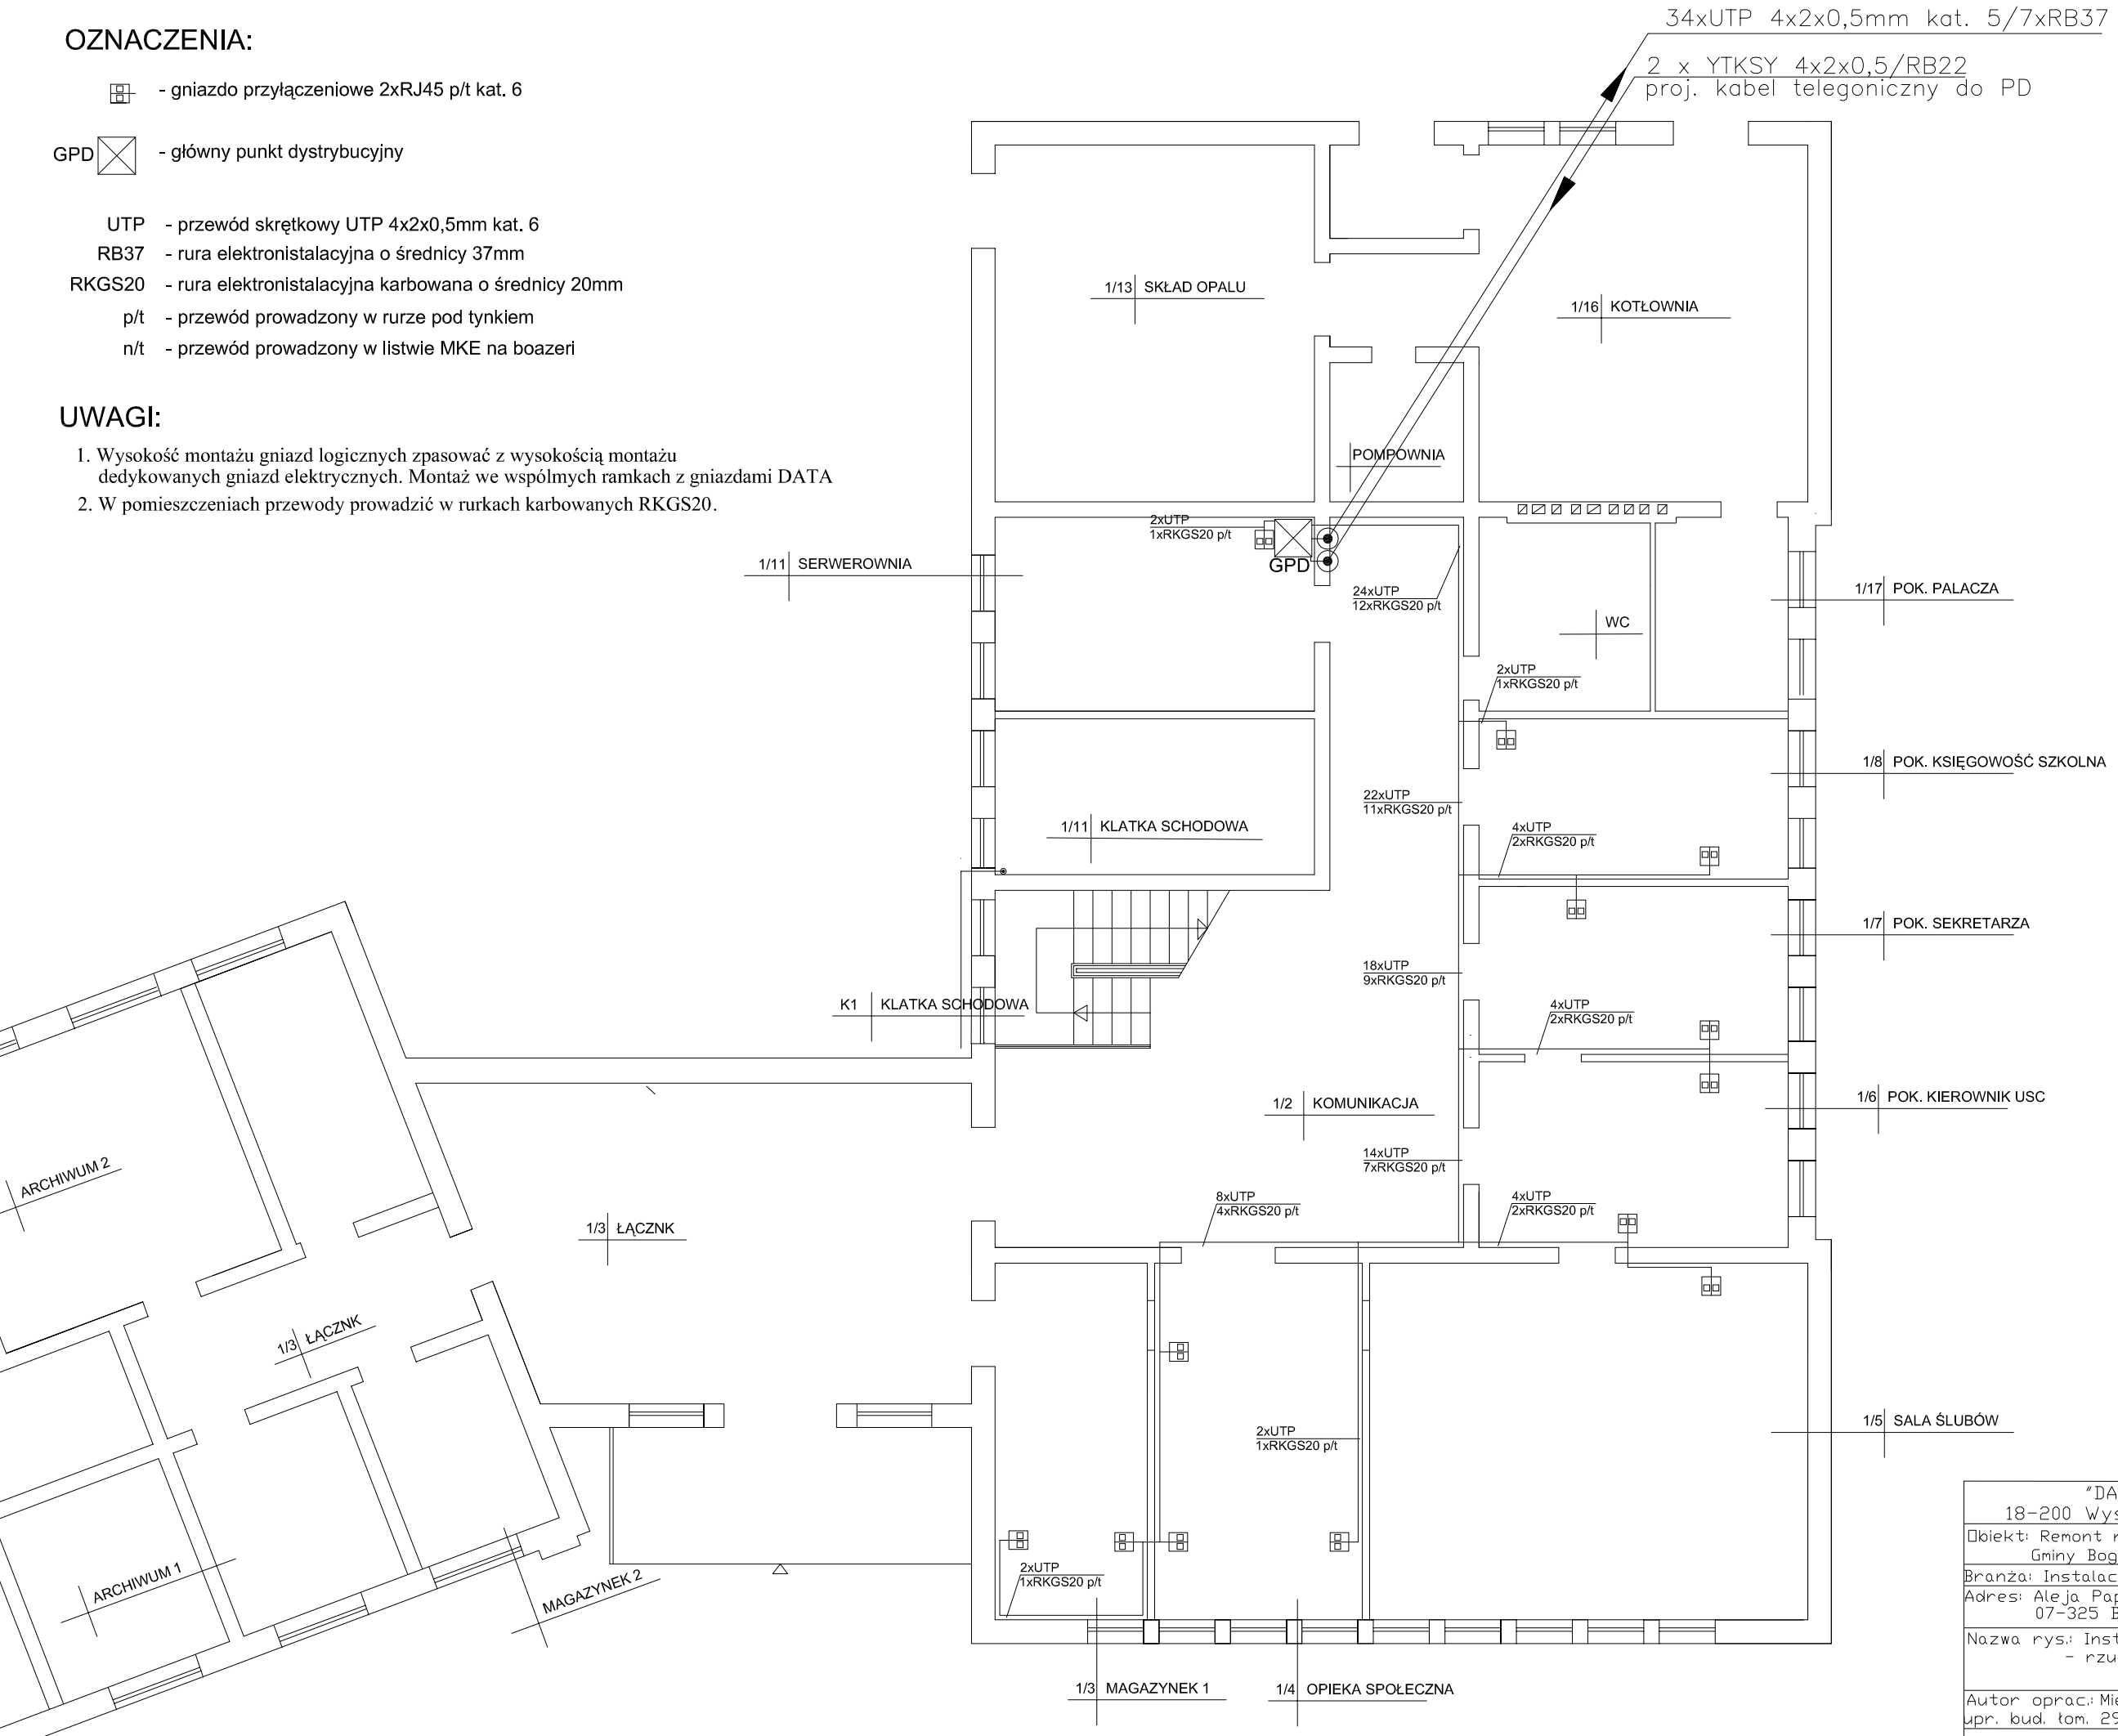

"DAMEX" Damian Wójcicki 18-200 Wysokie Mazowieckie, ul. Białostocka 2	
Obiekt: Remont nstalacji elektrycznych w Urzędzie Gminy Boguty Pianki	
Branża: Instalacje elektryczne wnętrzowe	
Adres: Aleja Papieża Jana Pawła II, 07-325 Boguty-Pianki	
Nazwa rys.: Instalacja strukturalna - rzut parteru	Skala: 1:100 Rys. nr: 9
Autor oprac.: Mieczysław Wójcicki upr. bud. tom. 29/86, UAN. 7342-42/92	Data i podpis: 12.2011r.