


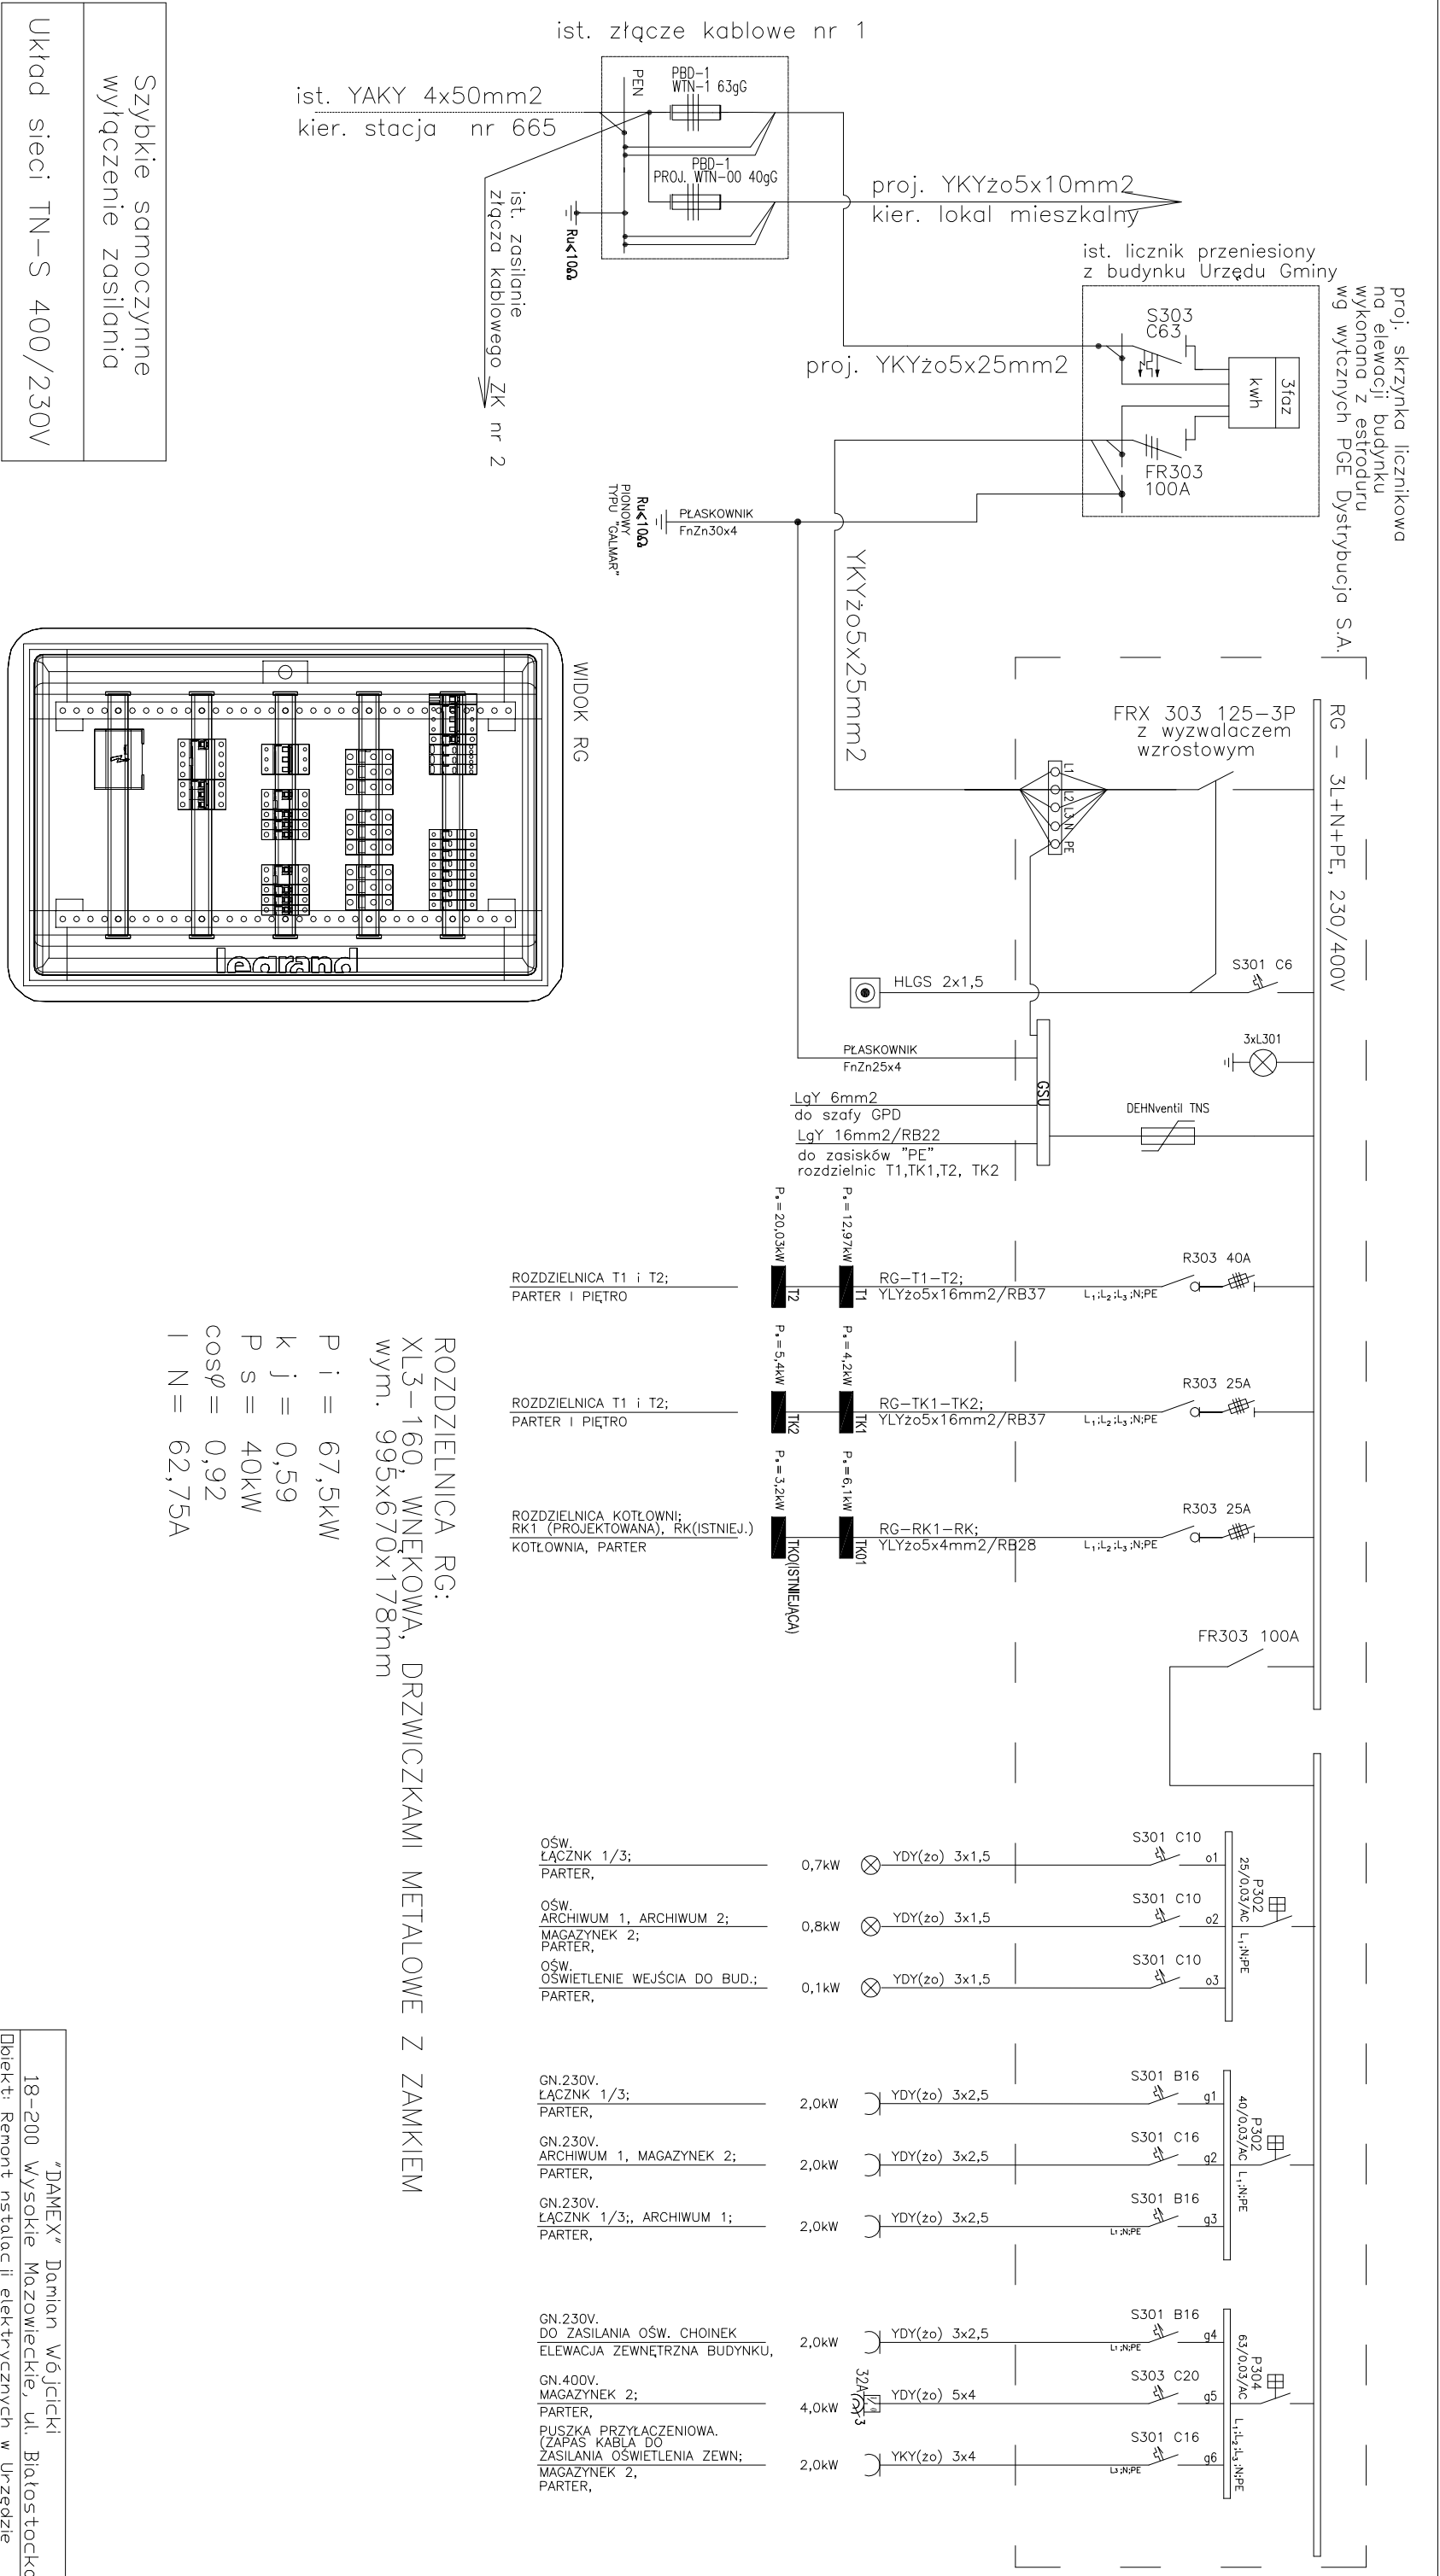

ROZDZIELNICA RG:
XL3-160, WNEKOWA, DRZWICZKAMI METALOWE Z ZAMKIEM
wym. 995x670x178mm

P i = 67,5kW
k j = 0,59
P s = 40kW
cosφ = 0,92
I N = 62,75A

"DAMEX" Damian Wójcicki	
18-200 Wysokie Mazowieckie, ul. Białostocka 2	
Gminy Boguty Płaniki	
Branża: Instalacje elektryczne wewnętrzne	
Adres: Aleja Papieża Jana Pawła II, 07-325 Boguty-Płaniki	
Nazwa rysu: Schemat zasilania - rozdzielnica RG, skrzynka licznikowa TL	Skala: - - -
Autor oprac: Mieczysław Wójcicki	Rys. nr: 3
upr. bud. tom. 29/86, UAN. 7342-42/92	Data i podpis: 12.2011r.