

Boguty -Pianki, 24.07.2014 r

GKW.3041.1.2014

INFORMACJA

Zarządcy Drogi Gminnej -Wójta Gminy Boguty -Pianki o zamiarze udostępnienia kanału technologicznego

Na podstawie art. 39 ust. 6a Ustawy z dnia 21 marca 1985 r o drogach publicznych (Dz.U. z 2007, Nr 19, poz. 115 ze zm.) Wójt Gminy Boguty-Pianki jako Zarządca drogi gminnej informuję, że przygotowana jest dokumentacja projektu pn.

„ **Przebudowa drogi dojazdowej do gruntów rolnych we wsi Cietrzewki -Warzyno** “

W ramach wyżej wymienionej inwestycji może powstać obowiązek wybudowania w pasie drogowym kanału technologicznego o ile w ciągu 60 dni od daty umieszczenia niniejszej informacji na stronie internetowej zgłosi się podmiot zainteresowany udostępnieniem takiego kanału. Kanał udostępniany jest na zasadach uregulowanych w art. 39 ust.7-7f Ustawy o drogach publicznych. Zgłoszenia należy kierować w formie pisemnej na adres :

Wójt Gminy Boguty-Pianki
ul. Al. Papieża Jana Pawła II 45
07-325 Boguty-Pianki.

Osoba uprawniona do kontaktu :

Eugeniusz Bogucki tel. 86 277 50 72

Zgodnie z art.4 pkt.15 a wyżej wymienionej ustawy kanał technologiczny to ciąg osłonowych elementów obudowy, studni kablowych oraz innych obiektów i urządzeń służących umieszczaniu lub eksploatacji :

- a) urządzeń infrastruktury technicznej związanych z potrzebami zarządzania drogami lub potrzebami ruchu drogowego,
- b) linii telekomunikacyjnych wraz z zasilaniem oraz linii energetycznych, niezwiązanych z potrzebami zarządzania drogami lub potrzebami ruchu drogowego.


Informuję również, iż w myśl art.39 , ust.6 b ustawy o drogach publicznych podmiot, który zgłosi zainteresowanie udostępnieniem przez zarządcę drogi kanału technologicznego, a następnie, po jego wybudowaniu nie złoży oferty (zawarcie umowy najmu lub dzierżawy zgodnie z art. 7 ustawy), jest zobowiązany zwrócić zarządcy drogi koszty wybudowania kanału technologicznego, o ile nie udostępniono tego kanału innym podmiotom.

Niniejsza informacja została udostępniona na stronie internetowej Gminy Boguty-Pianki
<http://boguty-pianki.bipgmina.pl/wiadomości/2/lista/komunikaty>.


Planowany przebieg inwestycji przedstawiono w załączniku graficznym.

Otrzymują:

1. Urząd Komunikacji Elektronicznej
2. a.a

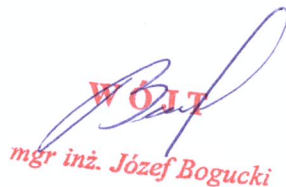
WÓJT
mgr inż. Józef Bogucki

Mapa orientacyjna skala 1:1000

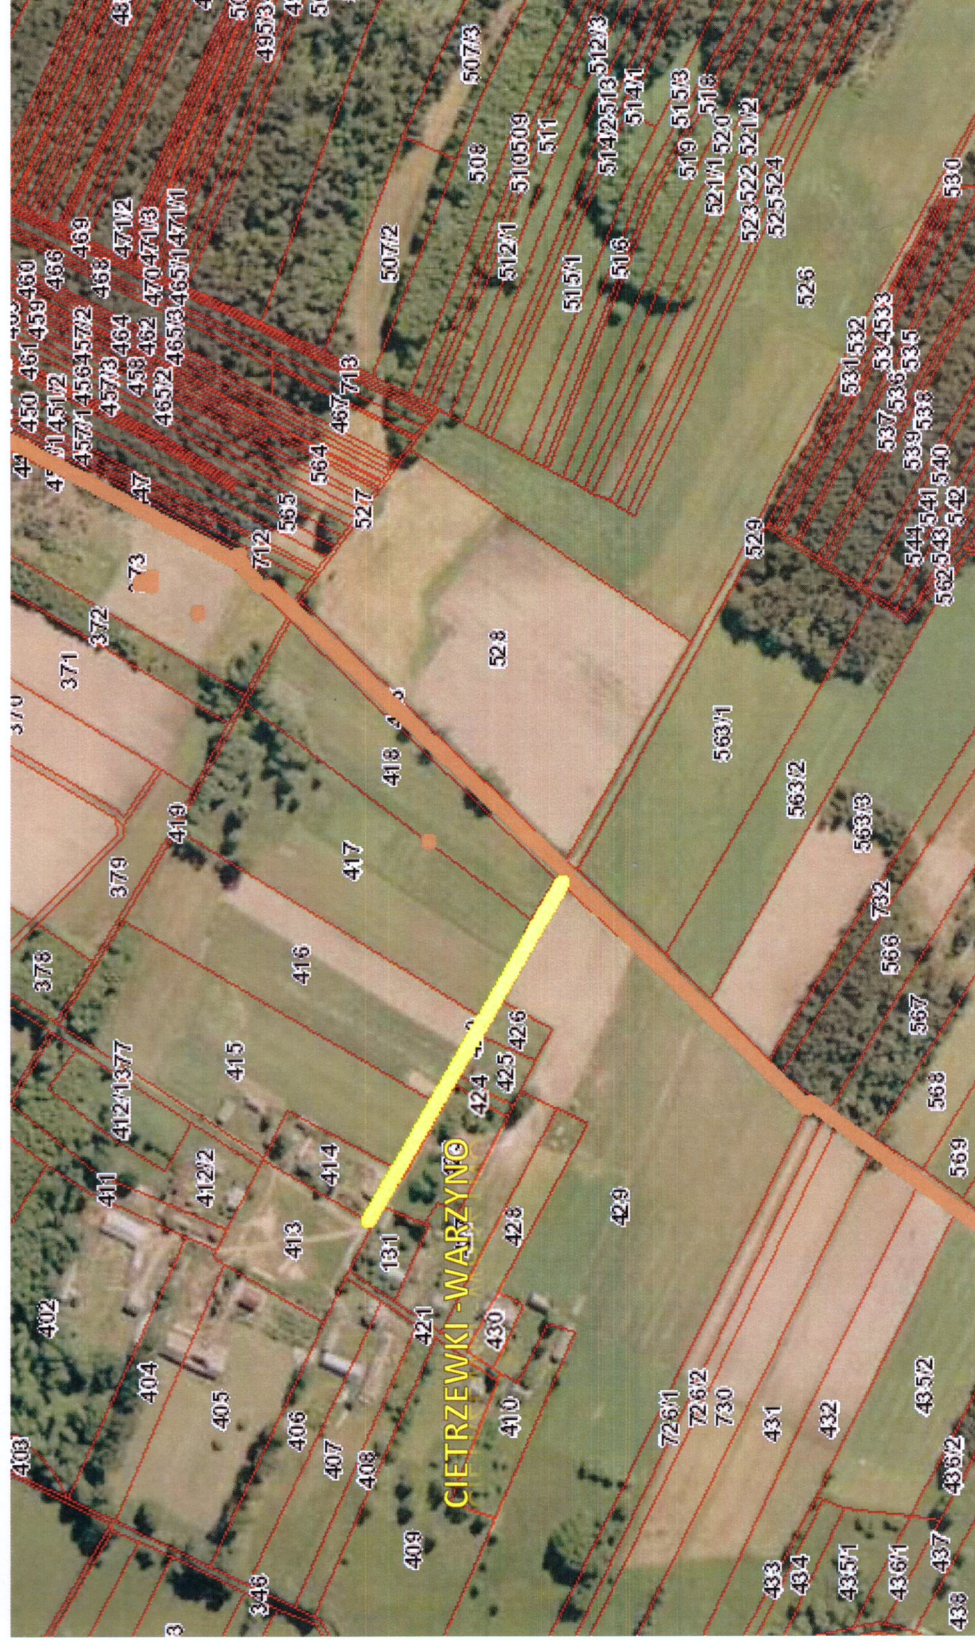

Legenda:

droga powiatowa

droga gminna planowany przebieg kanału technologicznego