Szkic orientacyjny. Skala 1:10000

IAPA DO CELÓW PROJEKTOWYCH

elaryjne zgłoszenia ej		06.6640.1882.2014
iscowość		KAMIEŃCZYK RYCIORKI
	identyfikator	141603_2
	nazwa	Boguty Pianki
	identyfikator	0015
	nazwa	Kamieńczyk Ryciorki
		26/2
la mapy		1:1000
	prost. płaskich	2000
	wysokości	Kronsztadt 60
ic obszaru, który był ualizacji		
rmacje o runtowych		Brak informacji w KW o obciążeniach służebnością gruntową
bol konturu użytku y nie jest ujawniony widencji gruntów i		-

iezgodna z przepisami § 79 rozporządzenia MSWiA z dnia r 263, poz 1572) i nie nadaje się do projektowania budynków w niż 4,0 m. od granicy nieruchomości.

inż. Tadeusz Łojewski
ń zawodowych: 5471

UGiK USŁUGI GEODEZYJNE Tadeusz Łojewski

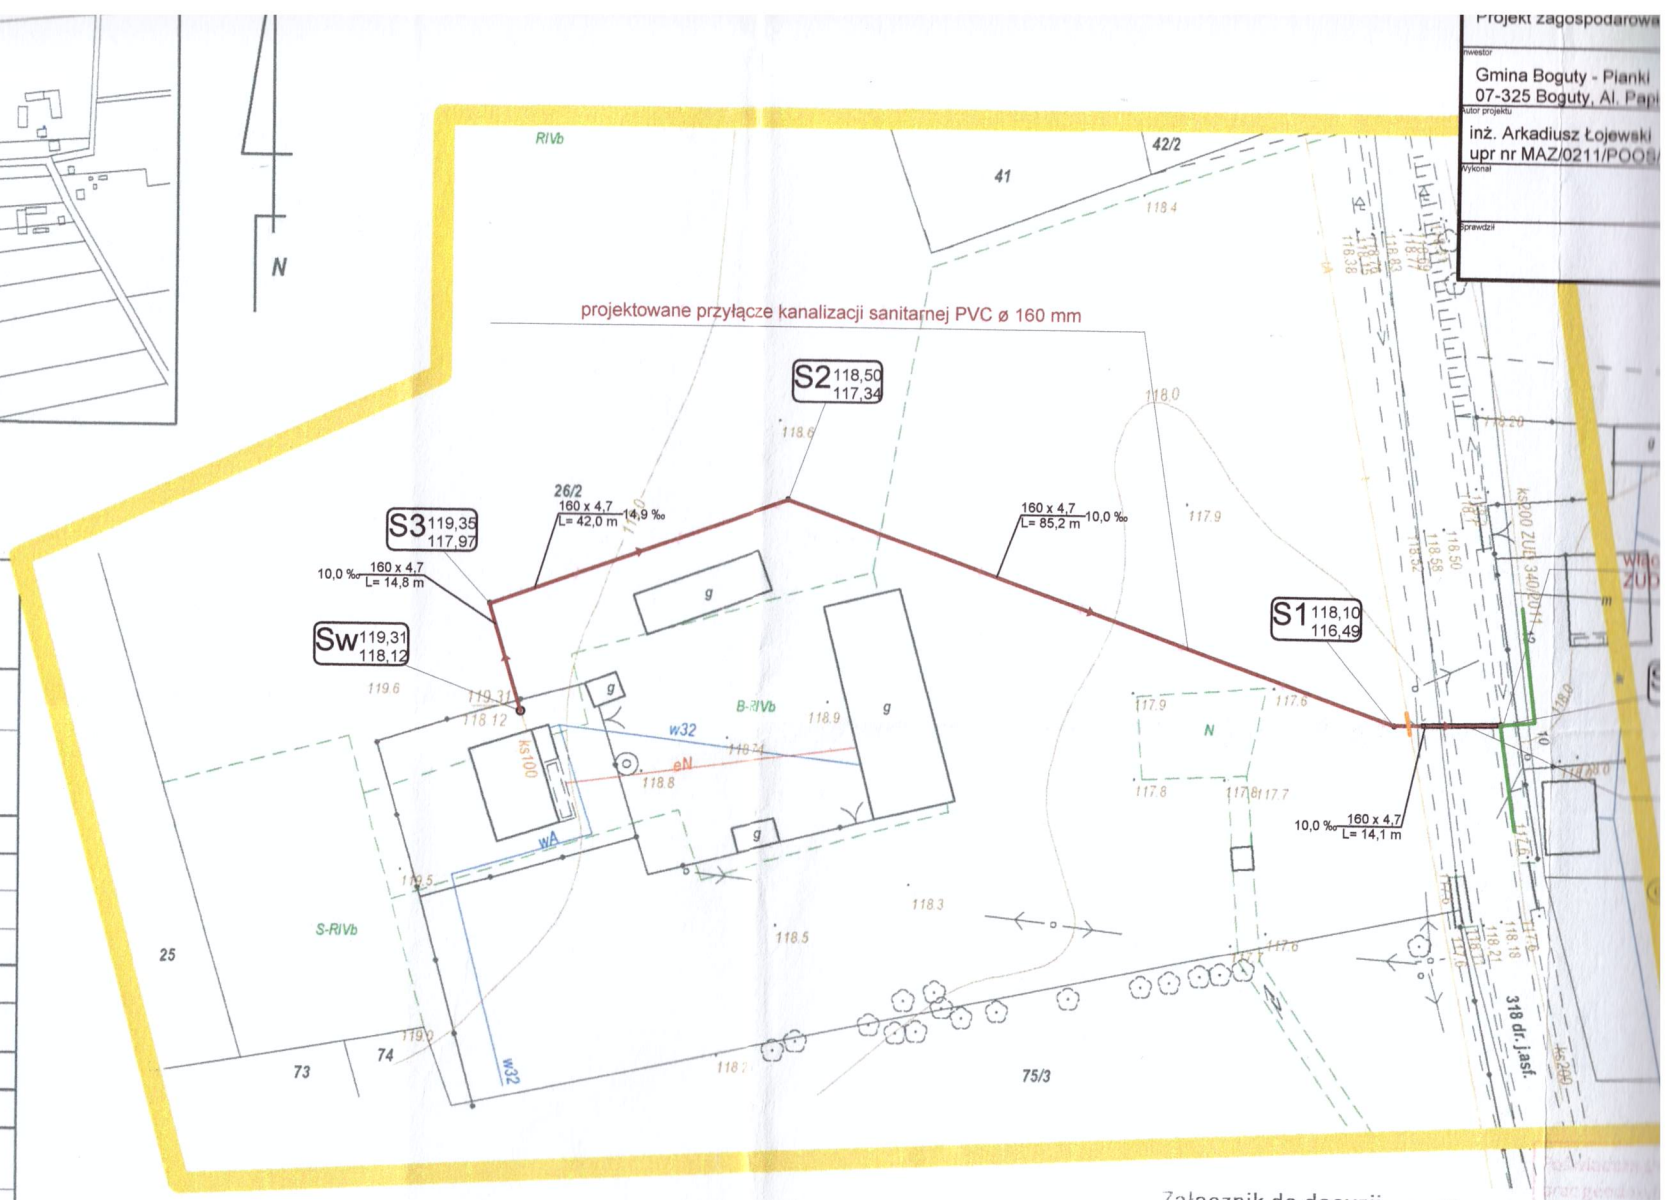

Załącznik do decyzji
PZD 54/5-34/15
z dnia 18.03.15 r.

LEGENDA :
S - studnia rewizyjna kanalizacji sanitarnej ø 315 m
projektowane przyłącze kanalizacji sanitarnej
projektowana sieć kanalizacji sanitarnej wg oddzielnego opracowania

DYREKTOR
Powiatowego Zarządu Dróg
inż. Waldemar Piórkowski
POWIATOWY ZARZĄD DRÓG
07-300 Ostrów Mazowiecka
ul. Brokowska 37