


STAROSTWO POWIATOWE
w Ostrowi Mazowieckiej
ul. 3 Maja 68
07-300 Ostrow Mazowiecka

AB. 6743. 1. 263. 2014
Niniejsze stanowi załącznik
do zgłoszenia z dnia 11.06.2014

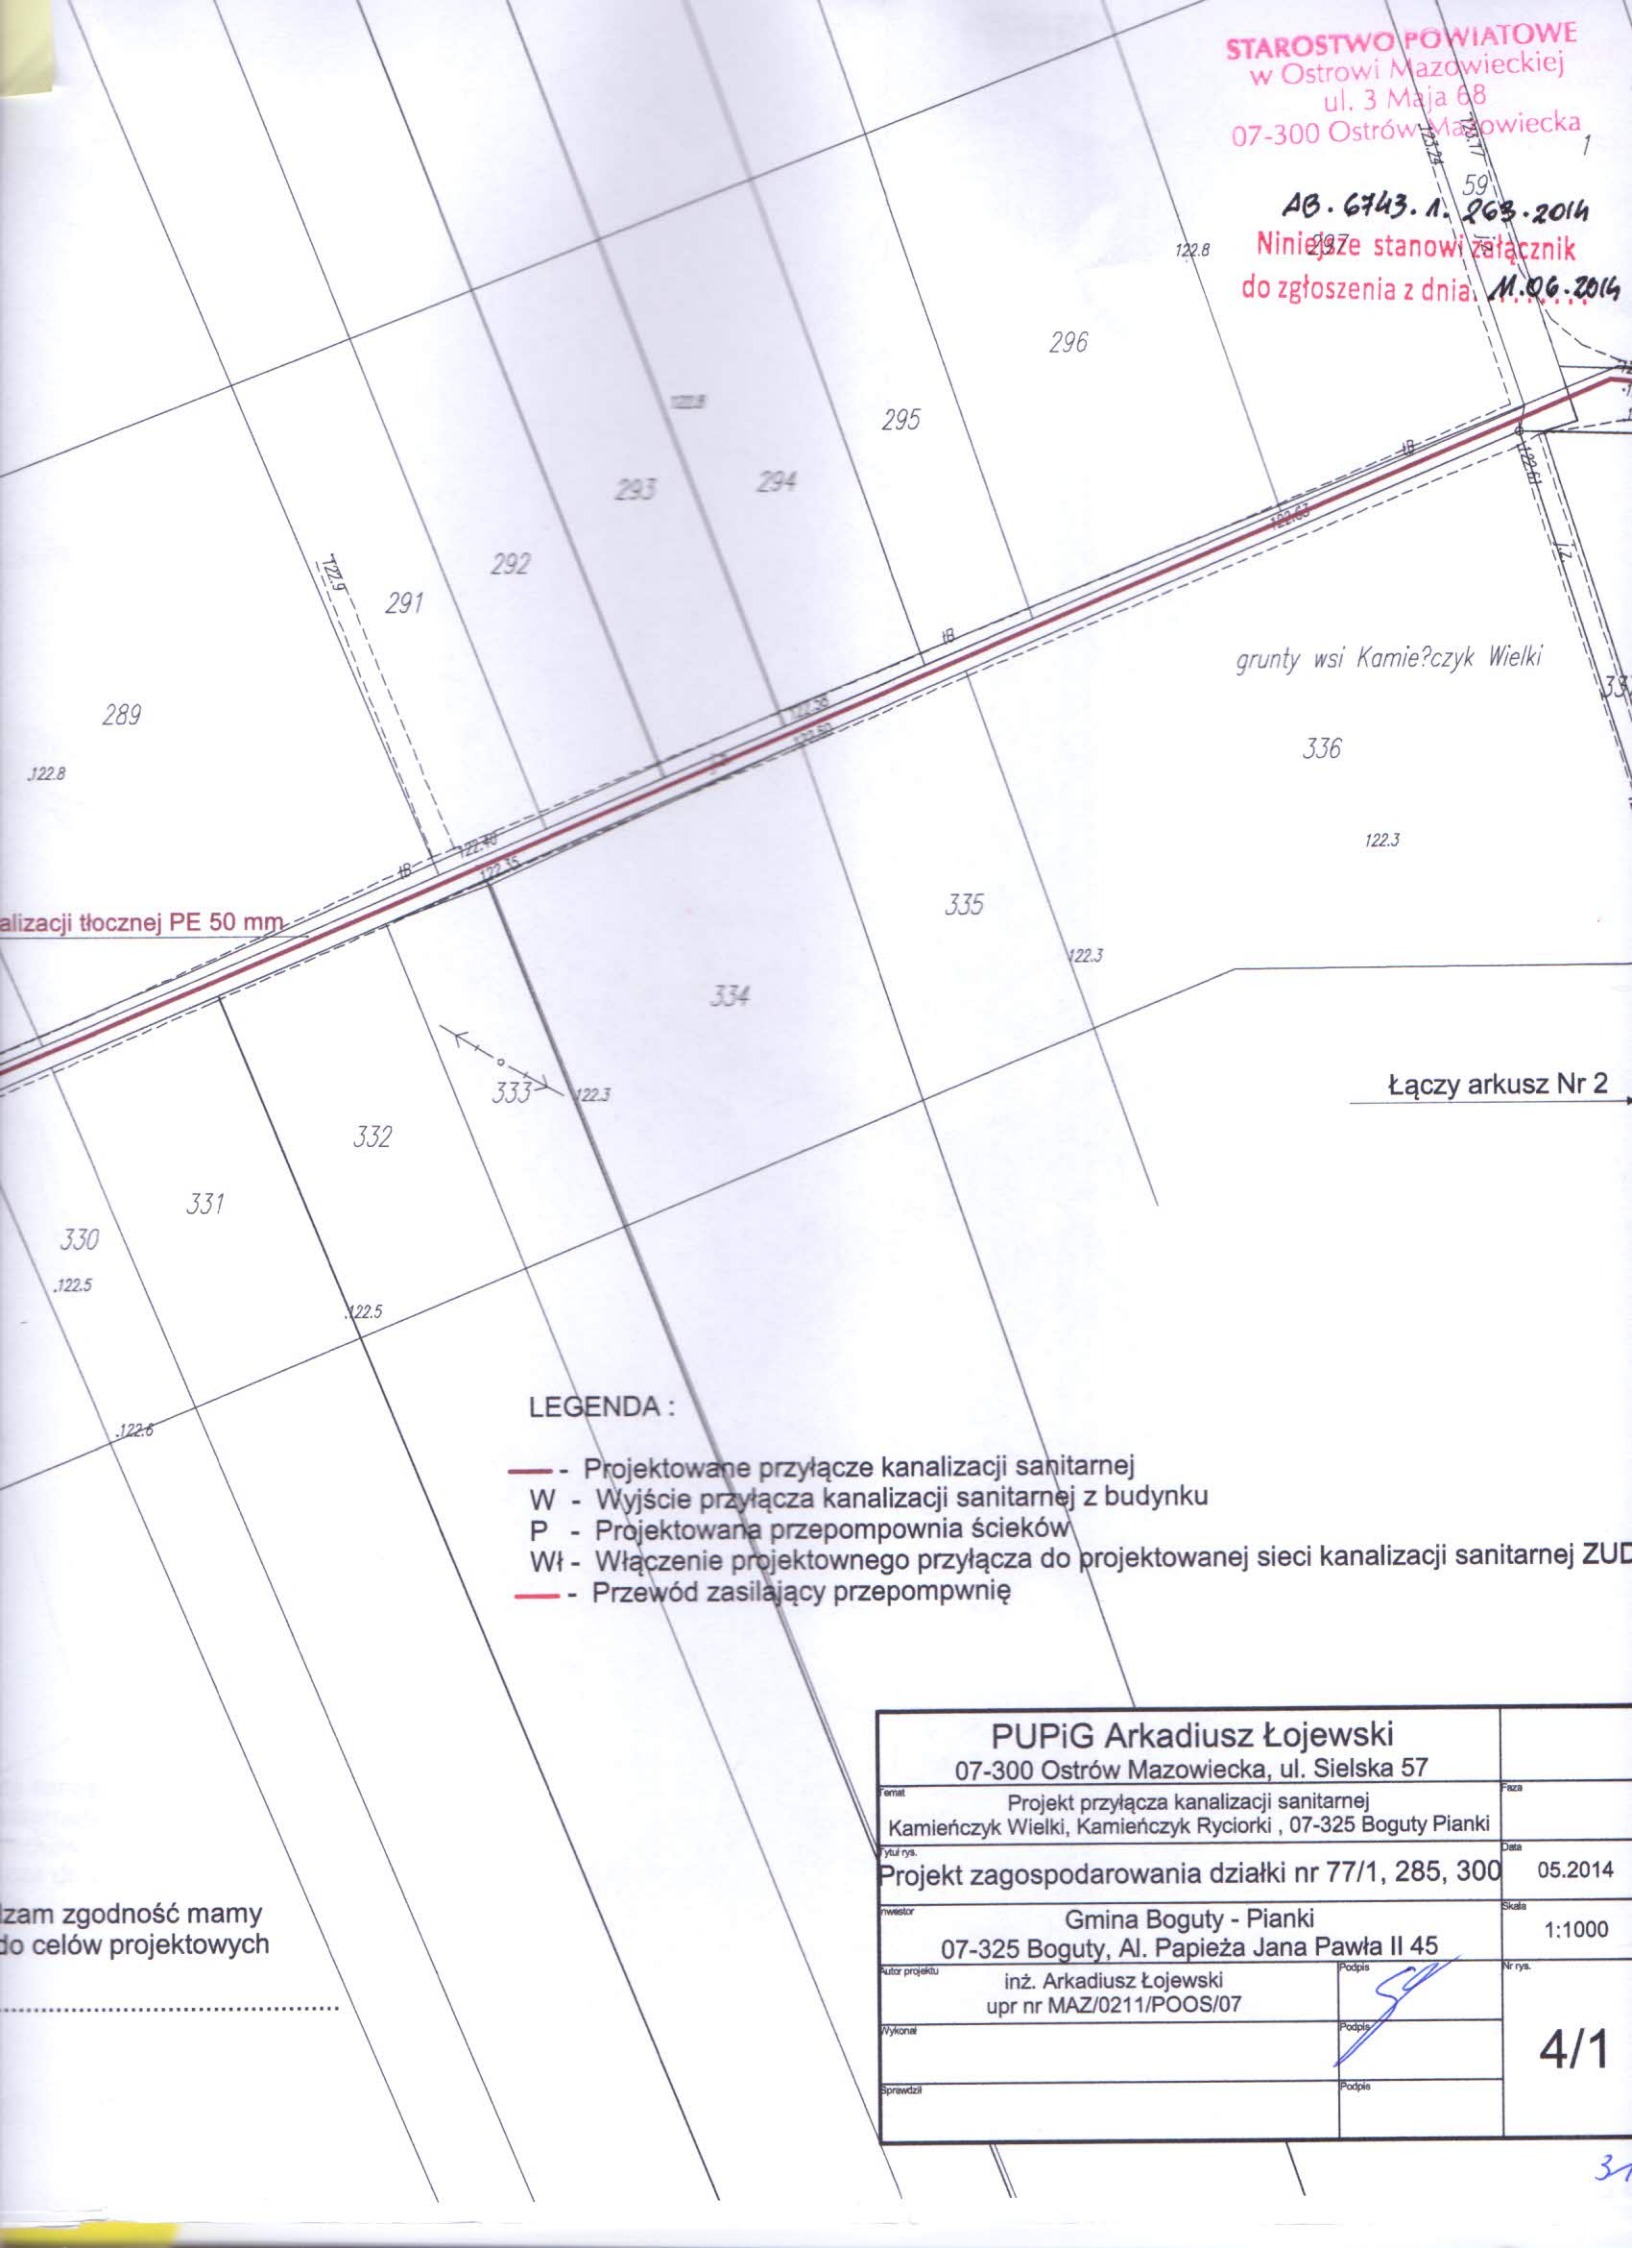

alizacji tłocznej PE 50 mm

grunty wsi Kamieńczyk Wielki

Łączy arkusz Nr 2

LEGENDA :

- Projektowane przyłącze kanalizacji sanitarnej
- W - Wyjście przyłącza kanalizacji sanitarnej z budynku
- P - Projektowana przepompownia ścieków
- Wł - Włączenie projektownego przyłącza do projektowanej sieci kanalizacji sanitarnej ZUD
- Przewód zasilający przepompnię

zam zgodność mamy
do celów projektowych

PUPiG Arkadiusz Łojewski 07-300 Ostrow Mazowiecka, ul. Sielska 57	
Projekt przyłącza kanalizacji sanitarnej Kamieńczyk Wielki, Kamieńczyk Ryciorki , 07-325 Boguty Pianki	Data 05.2014
Projekt zagospodarowania działki nr 77/1, 285, 300	Skala 1:1000
Inwestor Gmina Boguty - Pianki 07-325 Boguty, Al. Papieża Jana Pawła II 45	Podpis
Autor projektu inż. Arkadiusz Łojewski upr nr MAZ/0211/POOS/07	Podpis
Wykonawca 	Podpis
Sprawdził 	Podpis
4/1	

AB. 6743. A. 263. 2014
Niniejsze stanowi załącznik
do zgłoszenia z dnia 11.06.2014

linii tłocznej PE 50 mm

nie do projektowanej sieci kanalizacji sanitarnej PVC ø200
ZUDP 340/2011

kanalizacji sanitarnej
łączenia sanitarna z budynku
wniesienia ścieków
przyłącza do projektowanej sieci kanalizacji sanitarnej ZUDP 340/11
kompletnie

Potwierdzam zgodność mapy
z mapą do celów projektowych

PUPiG Arkadiusz Łojewski 07-300 Ostrow Mazowiecka, ul. Sielska 57		
Forma	Projekt przyłącza kanalizacji sanitarnej Kamieńczyk Wielki, Kamieńczyk Ryciorki, 07-325 Boguty Pianki	Data
tytuł rys.	Projekt zagospodarowania działki nr 77/1, 285, 300	05.2014
Investor	Gmina Boguty - Pianki 07-325 Boguty, Al. Papieża Jana Pawła II 45	Skala
1:1000		
Aut. projektu	inż. Arkadiusz Łojewski upr nr MAZ/0211/POOS/07	Nr rys.
Wykonanie		4/2
Sprawdził		