


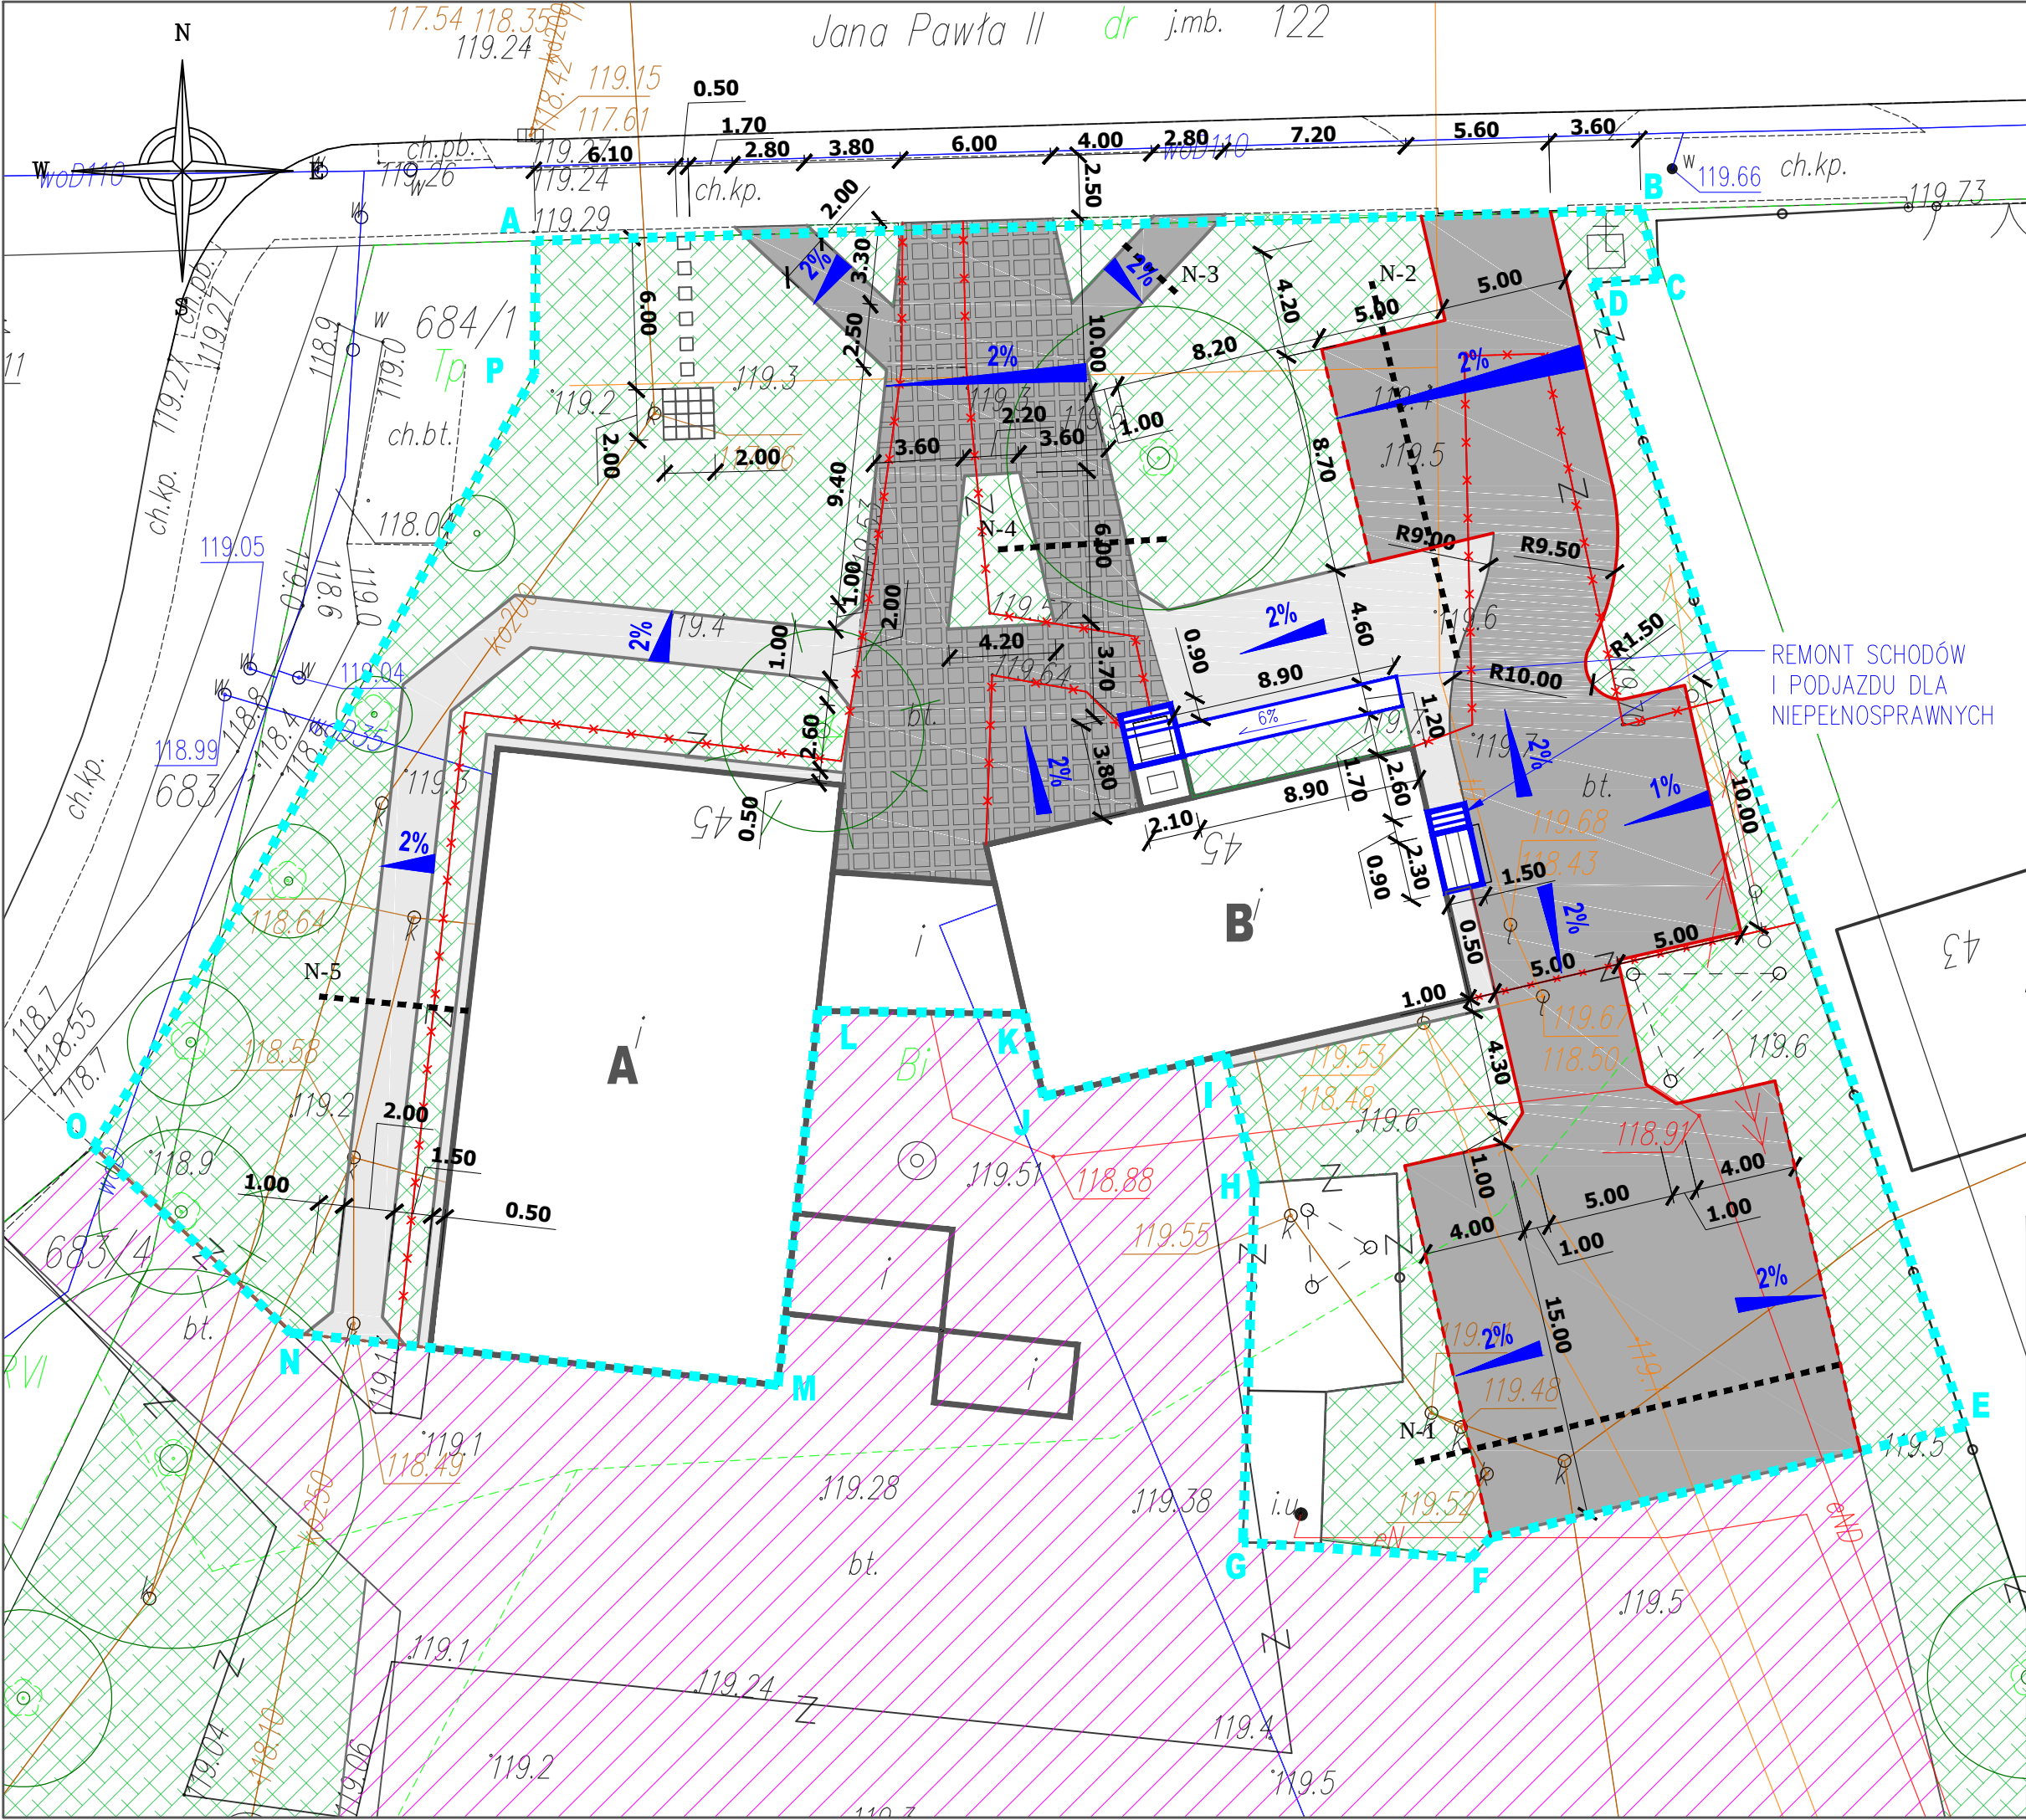

LEGENDA:			
A-P GRANICA TERENU OPRACOWANIA DZ. NR EW. :684/3 obr.Boguty- Żurawie			
ISTNIEJĄCE OBIEKTY ZAGOSPODAROWANIA TERENU:			
A	BUDYNEK URZĘDU GMINY;		
B	PLACÓWKĄ POCZTY POLSKIEJ;		
III	ISTNIEJĄCE SCHODY- DO REMONTU;		
ISTNIEJĄCE OBIEKTY ZAGOSPODAROWANIA TERENU DO ROZBIÓRKI:			
✗	NAWIERZCHNIE DO ROZBIÓRKI;		
PROJEKTOWANE OBIEKTY ZAGOSPODAROWANIA TERENU:			
ETAP I:			
	NAWIERZCHNIA MIESZANA CHODNIKÓW - PŁYTY GRANITOWE SZARE 50x50x8 cm I KOSTKA BRUKOWA BETONOWA TYPU NOSTALIT KOLOR GRAFITOWY;		
	NAWIERZCHNIA CHODNIKÓW I OPASEK WOKÓŁ BUDYNKÓW- KOSTKA GRANITOWA 8/11 cm KOLOR SZARY,		
	NAWIERZCHNIA CHODNIKÓW, DRÓG I PLACÓW- KOSTKA BRUKOWA BETONOWA TYPU NOSTALIT KOLOR GRAFITOWY,		
	NAWIERZCHNIA Z PŁYT GRANITOWYCH 50x50x8 cm KOLOR SZARY,		
	OBRIĘŻE BETONOWE 8x30x100 cm KOLOR SZARY,		
	KRAWĘŻNIK BETONOWY 15x30x100 cm KOLOR SZARY,		
	KRAWĘŻNIK BETONOWY 15x30x100 cm KOLOR SZARY- PRZERWY NA SWOBODNY ODPIŁYW WODY,		
	SPADKI POPRZECZNE I PODŁUŻNE,		
	PRZESZKOCZENIA NORMALNE.		
ETAP II:			
	ISTNIEJĄCE NAWIERZCHNIE UTWARDZONE - DO PRZEBUDOWY W II ETAPIE.		
ELEMENTY ZIELENI I KOMPOZYCJI:			
	ISTNIEJĄCE DRZEWIA LIŚCIASTE, IGLASTE;		
	ISTNIEJĄCE GRUPY DRZEW I KRZEWÓW (PODROST, SAMOSIEW)- WYCINKA SELEKTYWNA;		
	PROJEKTOWANE POWIERZCHNIE POD ZIELEŃ URZĄDZONĄ;		
Uwaga: Szczegółowe rozmieszczenie roślin projektowanych wraz z ilością i parametrami zamieszczono w projekcie wykonawczym zieleni.			
ZAMAWIAJĄCY:			
URZĄD GMINY BOGUTY PIANKI			
Al. Jana Pawła II 45, 07-325 Boguty-Pianki			
NAZWA PROJEKTU:			
Utwardzenie powierzchni przed budynkiem Urzędu Gminy w Bogutach- Pankach			
TYTUŁ RYSUNKU:			
PROJEKT WYKONAWCZY NAWIERZCHNI			
NR DZIAŁKI:	BRANŻA:	FAZA OPAC:	
684/3	DROGOWA	PW	
JEDNOSTKA PROJEKTOWA:			
 BIURO PROJEKTOWE NIP 823 119 31 15, REGON 712354712 ul. Grunwaldzka 3 lok.50, 08-300 Sokołów Podlaski tel. (+48) 025 787 77 99 tel. kom. 604 076 109			
ZESPÓŁ AUTORSKI:	BRANŻA:	UPRAWNIENIA:	PODPIS:
mgr inż. arch. kraj. IWONA KUBLIK	ARCHITEKT.	NOTYSTO 384/98	
KIEROWNIK BIURA	ARCHITEKT.	NOTYSTO 384/98	
mgr inż. ZYGMUNT MIKOŁAJUK	DROGOWA	WZDPI1906/19074	
mgr inż. arch. kraj. MAGDALENA JACZEWSKA	ARCHITEKT.	NOTYSTO 384/98	
		NR 09/06/2015	
DATA:	SKALA:	FORMAT:	NR RYSUNKU:
2020.09	1:250	A3	R.01