




PRZEKRÓJ NORMALNY N-1
Nawierzchnia placów szer. 15,00 m

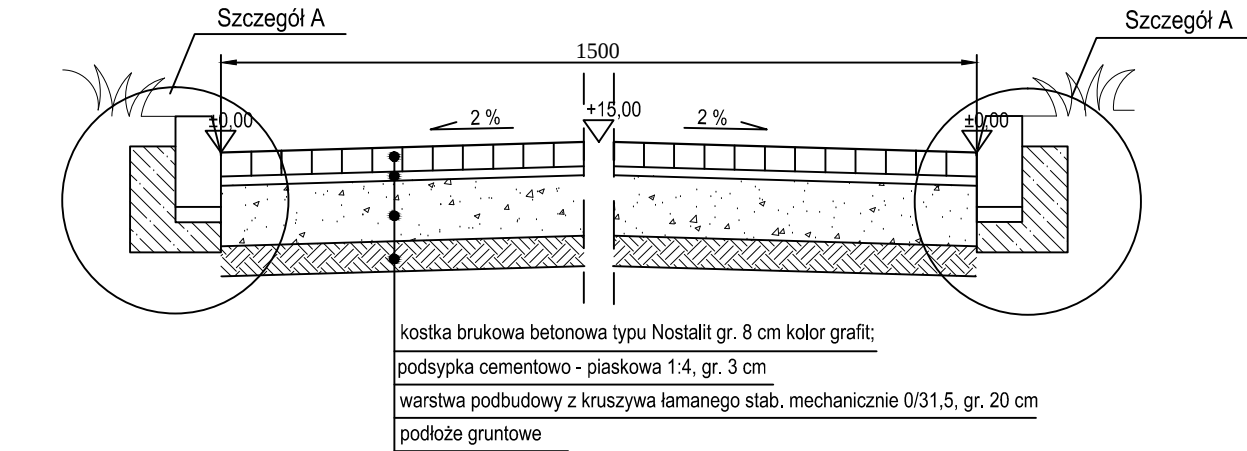


PRZEKRÓJ NORMALNY N-2
Nawierzchnia placów szer. 8,70 m i 4,60 m

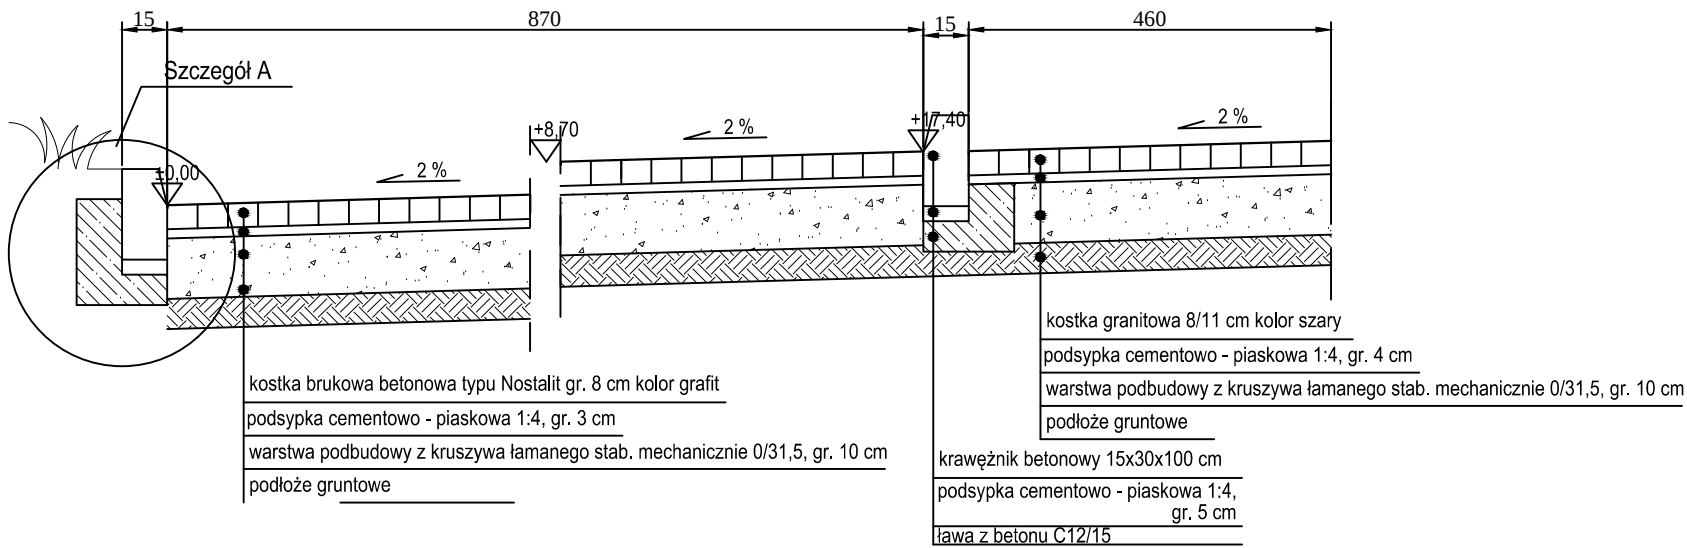


PRZEKRÓJ NORMALNY N-3
Nawierzchnie chodników szer. 2,00 m

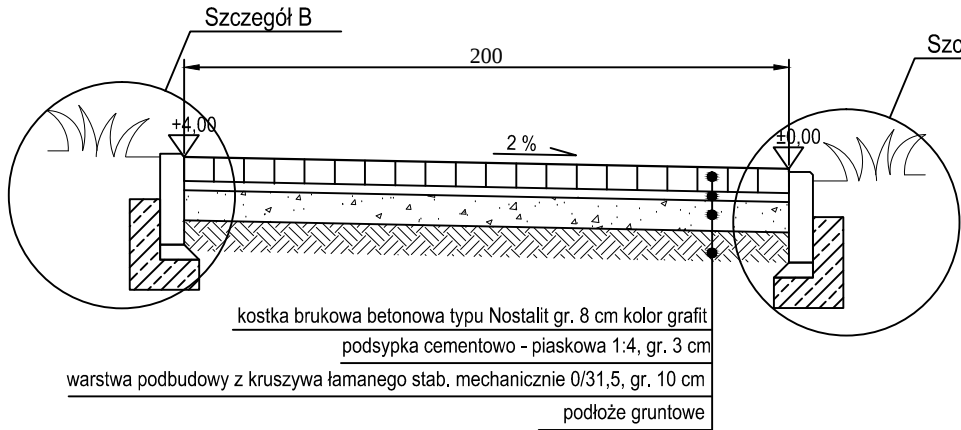

PRZEKRÓJ NORMALNY N-4
Nawierzchnie chodników szer. 3,50 m

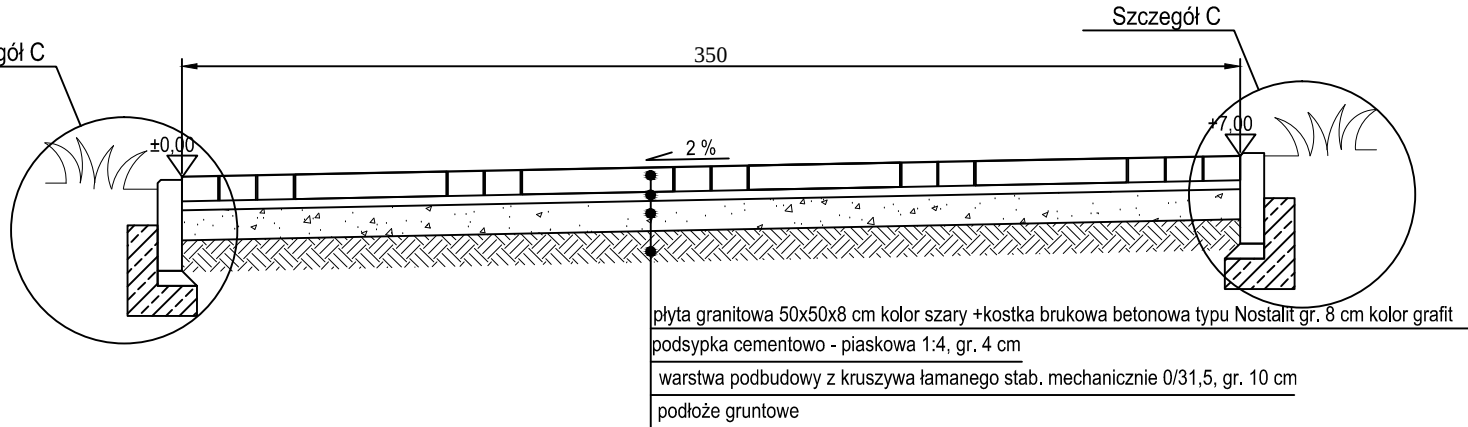

PRZEKRÓJ NORMALNY N-5
Nawierzchnie chodników szer. 2,00 m i opasek szer. 0,50 m

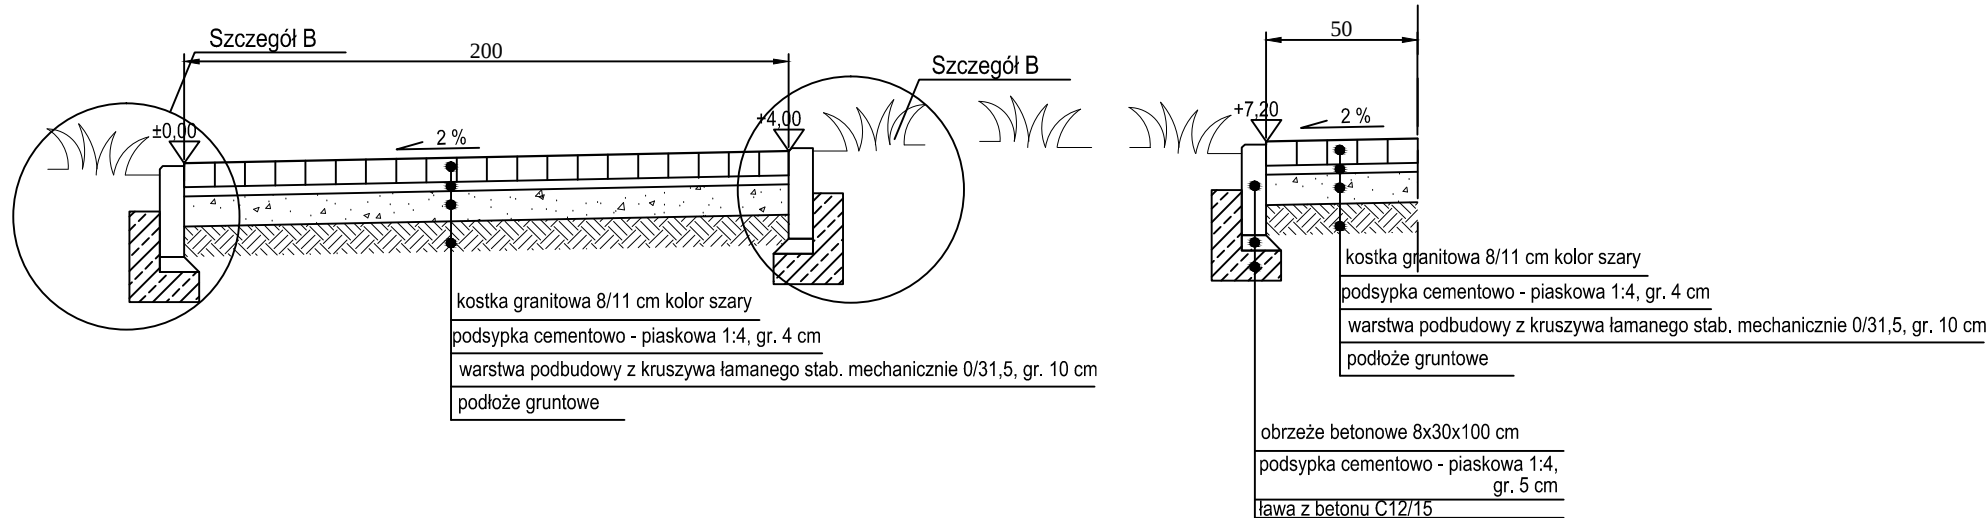

ZAMAWIAJĄCY:			
URZĄD GMINY BOGUTY PIANKI			
Al. Jana Pawła II 45, 07-325 Boguty-Pianki			
NAZWA PROJEKTU:			
Utwardzenie powierzchni przed budynkiem Urzędu Gminy w Bogutach- Pankach			
TYTUŁ RYSUNKU:			
PRZESKROJE NORMALNE NAWIERZCHNI			
NR DZIAŁKI:	BRANŻA:		FAZA OPRAC:
684/3	DROGOWA		PW
JEDNOSTKA PROJEKTOWA:			
 ARAMIX BIURO PROJEKTOWE NIP 823 119 31 15, REGON 712354712 ul. Grunwaldzka 3 lok.50, 08-300 Sokołów Podlaski tel. (+48) 025 787 77 99 tel. kom. 604 076 109			
ZESPÓŁ AUTORSKI:		BRANŻA:	UPRAWNIENIA:
mgr inż. arch. krajob. IWONA KUBLIK		ARCHITEKT.	NOTYSTO 384/96
KIEROWNIK BIURA			ROZCZNOTYSTO nr 91
mgr inż. ZYGMUNT MIKOŁAJUK		DROGOWA	WZDPI/19906/19074
mgr inż. arch. krajob. MAGDALENA JACZEWSKA		ARCH.KRAJOB.	NOTYSTO NR.09/06/2015
DATA:		SKALA:	FORMAT:
2020.09		1:25	A3
			R.02