


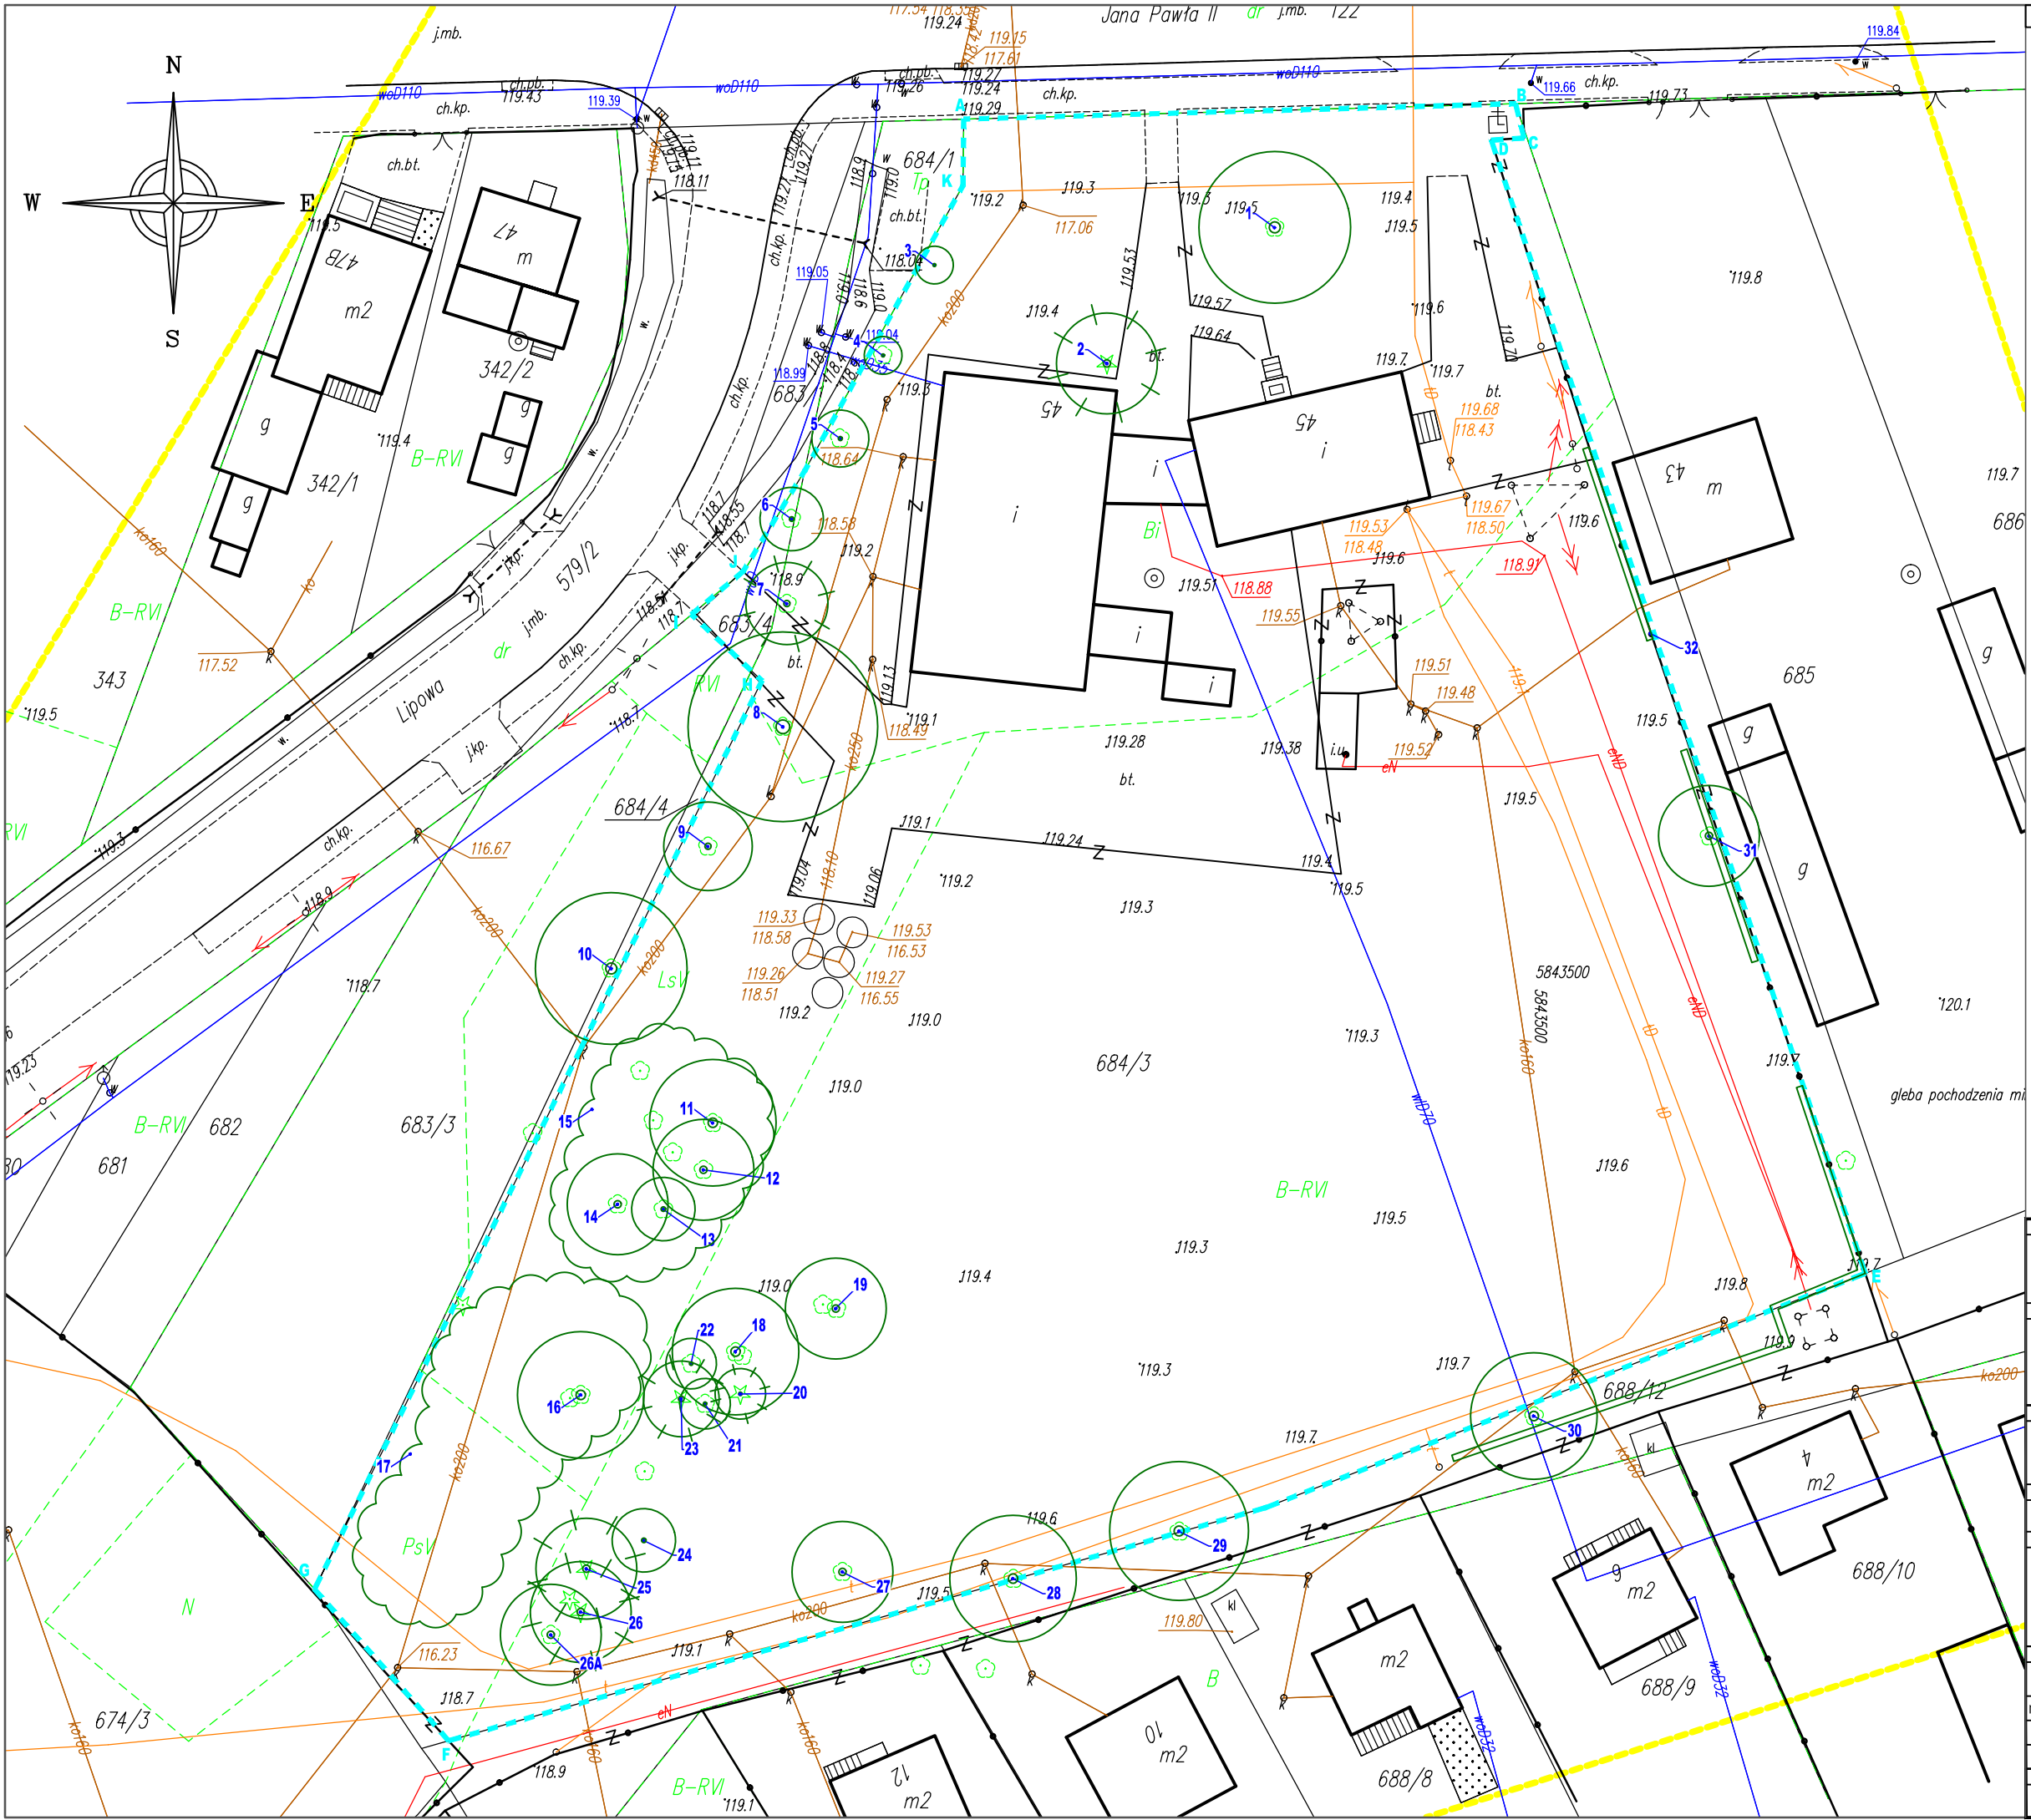

LEGENDA:

A-K

GRANICA TERENU OPRACOWANIA
DZ. NR EW. :684/3 obr.Boguty- Żurawie

ISTNIEJĄCE DRZEWIA LIŚCIASTE, IGLASTE

ISTNIEJĄCE GRUPY DRZEW I KRZEWÓW (PODROST)
- WYCINKA SELEKTYWNA

ISTNIEJĄCE ŻYWOPŁOTY GRABOWE
(MŁODE NASADZENIA);

28

NUMER PORZĄDKOWY DRZEW W NUMERACJI
CIĄGŁEJ - ZGODNY Z TABELĄ INWENTARYZACYJNĄ
DOŁĄCZONĄ DO OPRACOWANIA

ZAMAWIAJĄCY:			
URZĄD GMINY BOGUTY PIANKI			
Al. Jana Pawła II 45, 07-325 Boguty-Pianki			
NAZWA PROJEKTU:			
Utworzenie w Bogutach-Piankach terenów zieleni sprzyjających poprawie warunków mikroklimatycznych			
TYTUŁ RYSUNKU:			
INWENTARYZACJA I GOSPODARKA ZADRZEWIEM ISTNIEJĄCYM			
NR DZIAŁKI:	BRANŻA:	FAZA OPRAC:	
684/3	ARCHITEKTURA KRAJOBRAZU	PW	
JEDNOSTKA PROJEKTOWA:			
 ARAMIX BIURO PROJEKTOWE NIP 823 119 31 15, REGON 712354712 ul. Grunwaldzka 3 lok.50, 08-300 Sokółów Podlaski tel. (+48) 025 787 77 99 tel. kom. 604 076 109			
ZESPÓŁ AUTORSKI:		BRANŻA:	UPRAWNIENIA:
mgr inż. arch. krajob. IWONA KUBLIK		ARCHITEKT.	NOTYSTO 39496
KIEROWNIK BIURA			Rozszerzenie NOTYSTO nr 91
			PS 02/2/8/97
mgr inż. arch. krajob. MAGDALENA JACZEWSKA		ARCH. KRAJOB.	NOTYSTO
			NR 09/06/2015
DATA:	SKALA:	FORMAT:	NR RYSUNKU:
2020.09	1:500	A3	Z.01