


PRZEKRÓJ NORMALNY A-A
Skala 1:50

ul. NOWA ↓ ↑ DP

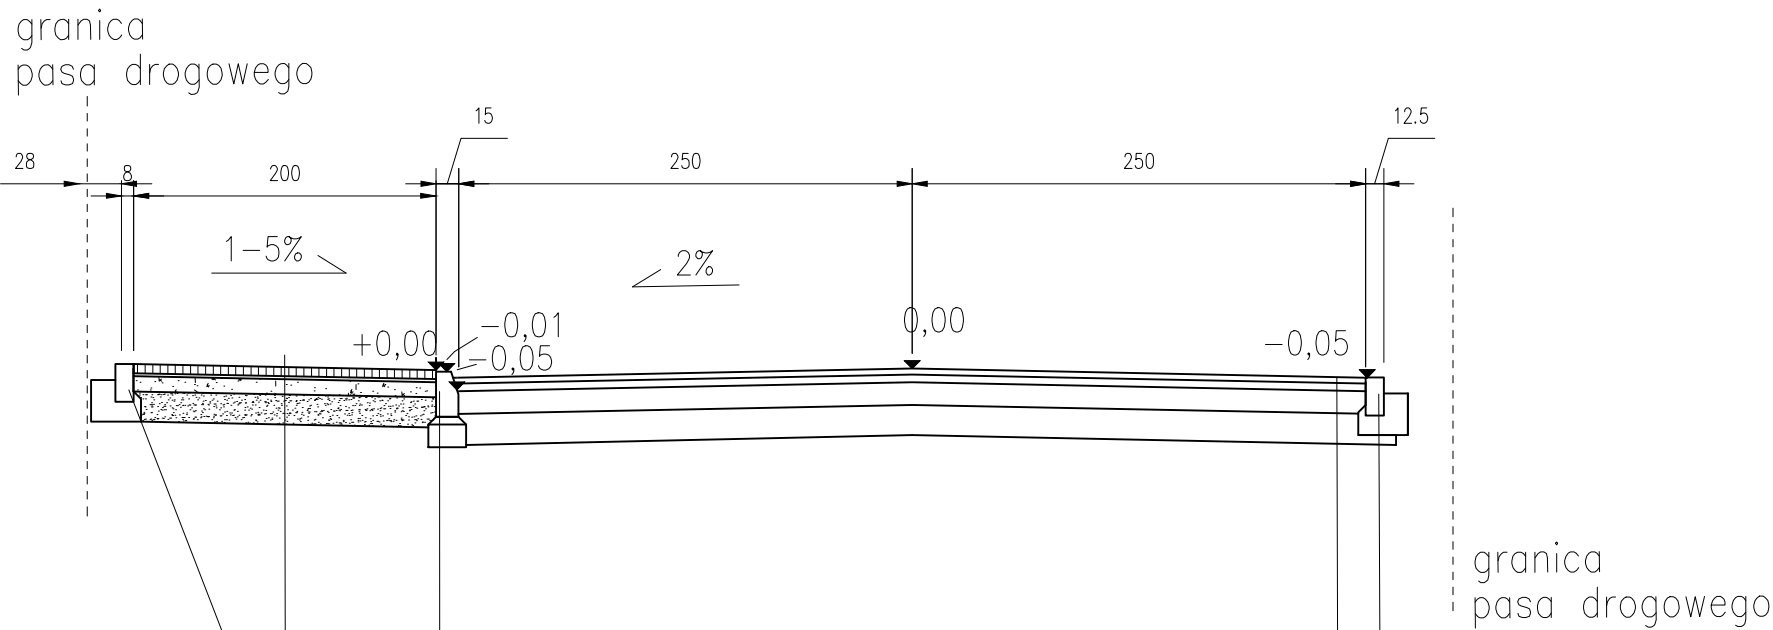

opornik betonowy 12x25cm
podsypka cementowo-piaskowa 1:4 gr. 5cm
ława betonowa B-15 15x25cm

brukowa kostka betonowa czerwona gr. 8cm
podsypka piaskowo-cementowa gr. 2cm
warstwa podbudowy z kruszywa łamanego gr. 15cm

warstwa podbudowy zasadniczej z gruntu stabilizowanego cementem 1,5-2,5 MPa gr. 10cm

warstwa ścieralna gr. 4cm
warstwa wyrównawcza gr. 5cm
Istniejąca podbudowa

Krawężnik betonowy 15x25cm
podsypka cementowo-piaskowa 1:4 gr. 5cm
ława betonowa B-15 15x25cm

opornik betonowy 12x25cm
podsypka cementowo-piaskowa 1:4 gr. 5cm
ława betonowa B-15 15x25cm

Uwaga
Przekrój A-A stosować analogicznie do wszystkich zjazdów
Spadek na zjazdach 1-5%

TYTUŁ PROJEKTU: PRZEBUDOWA UL. NOWEJ I UL. TARGOWEJ W M. BOGUTY PIANKI				
INWESTOR: Wójt Gminy Boguty - Pianki AL. Papieża Jana Pawła II 45 07-325 Boguty Pianki		Jednostka opracowująca : PROEPSİL INŻYNIERIA LĄDOWA Sp. z o.o. ul. Gródzki 3B 07-300 Ostrow Maz. tel. 790 364 366		
STADIUM PROJEKTU:		Projekt wykonawczy		BRANŻA: DROGOWA
TYTUŁ RYSUNKU: Przekrój A_A				
SKALA: 1:100	DATA: 05.04.2019	NR TOMU: D1	NR RYS.: 3	
FUNKCJA:	IMIĘ I NAZWISKO:	NR UPRAWNIENI:	SPECJALNOŚĆ:	PODPIS:
PROJEKTANT:	mgr inż. Paweł Sobieski	MAZ/0498/WBD/16	drogowa	