


PRZEKRÓJ NORMALNY C-C
Skala 1:50

granica
pasa drogowego

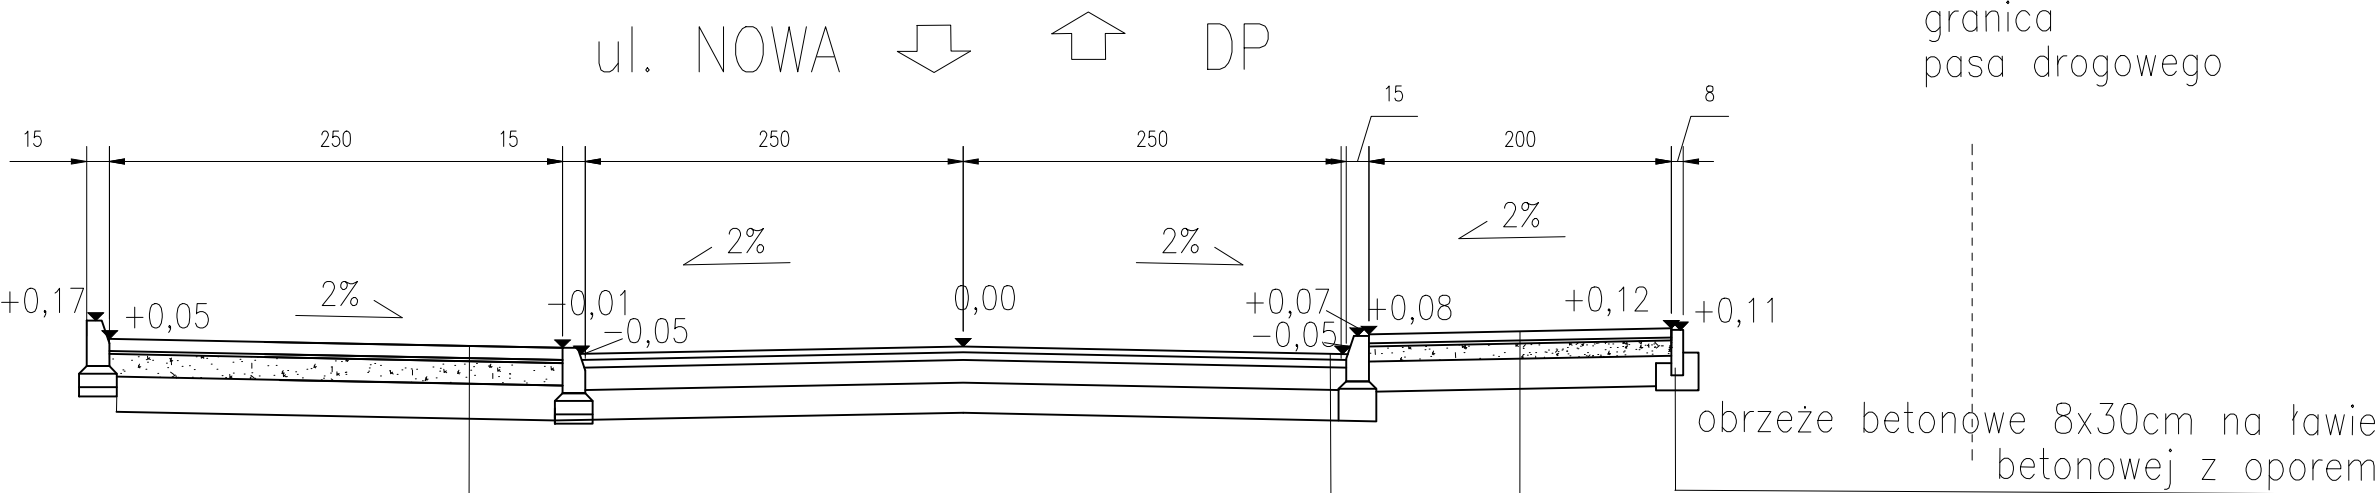

brukowa kostka betonowa szara gr. 8cm
podsyпка piaskowo-cementowa gr. 2cm
warstwa podbudowy z kruszywa łamanego gr. 15cm
warstwa podbudowy zasadniczej z gruntu stabilizowanego cementem 2,5–5 MPa gr. 10cm

warstwa ścierna gr. 4cm
warstwa wyrównawcza gr. 5cm
Istniejąca podbudowa

brukowa kostka betonowa czerwona gr. 6cm
podsyпка piaskowo-cementowa gr. 2cm
warstwa podbudowy z kruszywa łamanego gr. 15cm

TYTUŁ PROJEKTU: PRZEBUDOWA UL. NOWEJ I UL. TARGOWEJ W M. BOGUTY PIANKI				
INWESTOR: Wójt Gminy Boguty - Pianki AL. Papieża Jana Pawła II 45 07-325 Boguty Pianki		Jednostka opracowująca : PROEPSIL INŻYNIERIA LĄDOWA Sp. z o.o. ul. Gródzki 3B 07-300 Ostrow Maz. tel. 790 364 366		
STADIUM PROJEKTU: Projekt wykonawczy		BRANŻA: DROGOWA		
TYTUŁ RYSUNKU: Przekrój C-C				
SKALA: 1:100	DATA: 05.04.2019	NR TOMU: D1	NR RYS.: 5	
FUNKCJA:	IMIĘ I NAZWISKO:	NR UPRAWNIENI:	SPECJALNOŚĆ:	PODPIS:
PROJEKTANT:	mgr inż. Paweł Sobieski	MAZ/0498/WBD/16	drogowa	