


PRZEKRÓJ NORMALNY D-D
Skala 1:50

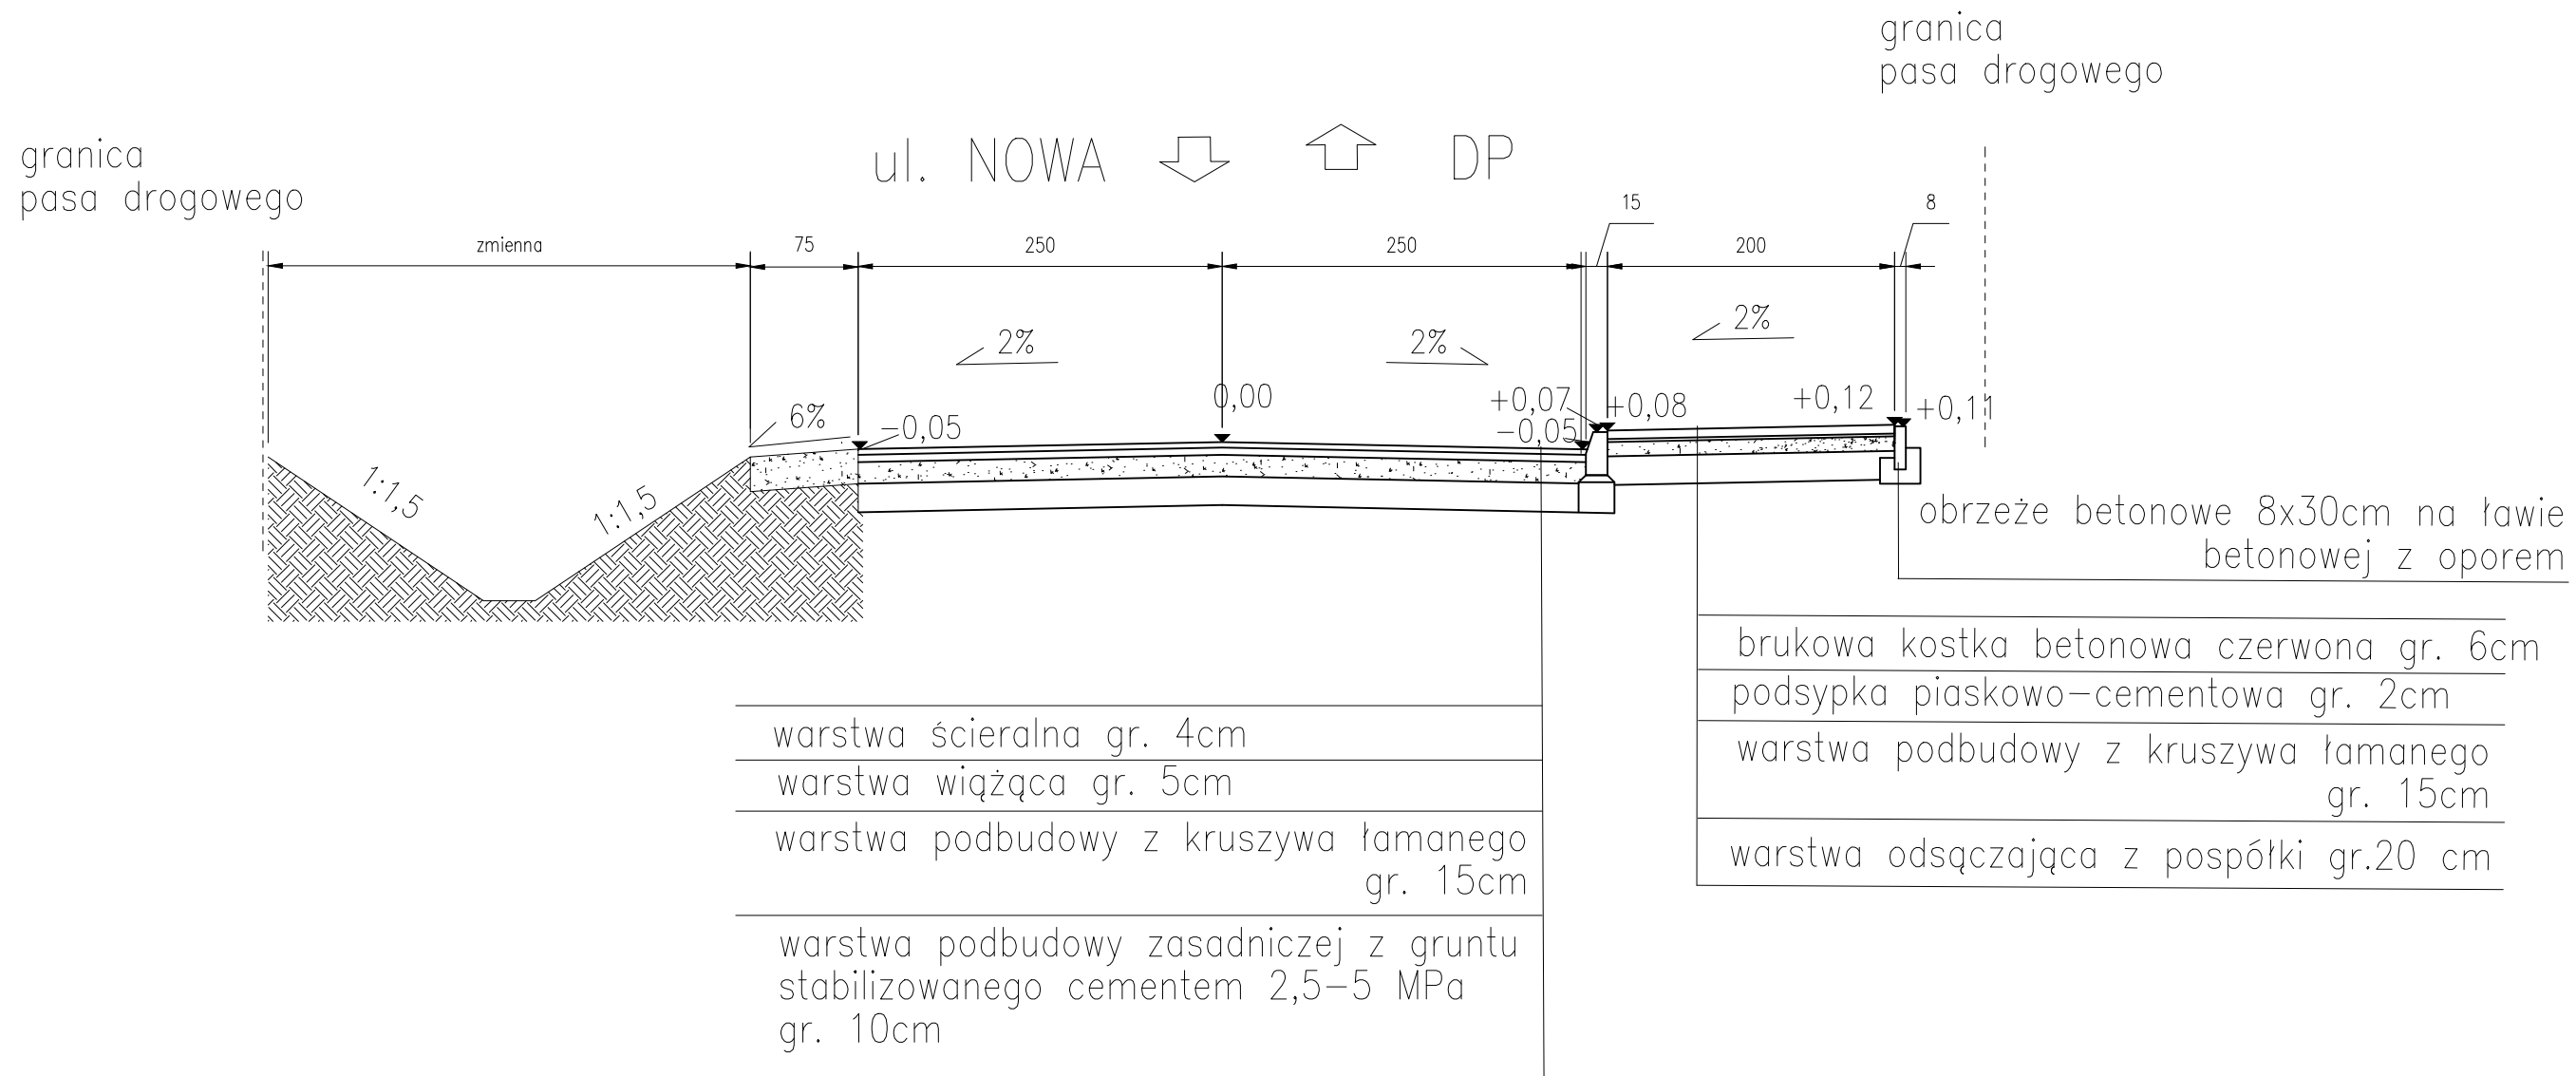

TYTUŁ PROJEKTU:				
PRZEBUDOWA UL. NOWEJ I UL. TARGOWEJ W M. BOGUTY PIANKI				
INWESTOR: Wójt Gminy Boguty - Pianki AL. Papieža Jana Pawła II 45 07-325 Boguty Pianki		Jednostka opracowująca : PROEPSIL INŻYNIERIA ŁĄDOWA Sp. z o.o. ul. Gródzki 3B 07-300 Ostrów Maz. tel. 790 364 366		
STADIUM PROJEKTU:		Projekt wykonawczy		BRANŻA: DROGOWA
TYTUŁ RYSUNKU: Przekrój D_D				
SKALA: 1:100	DATA: 05.04.2019	NR TOMU: D1	NR RYS.: 6	
FUNKCJA:	IMIĘ I NAZWISKO:	NR UPRAWNIENI:	SPECJALNOŚĆ:	PODPIS:
PROJEKTANT:	mgr inż. Paweł Sobieski	MAZ/0498/WBD/16	drogowa	