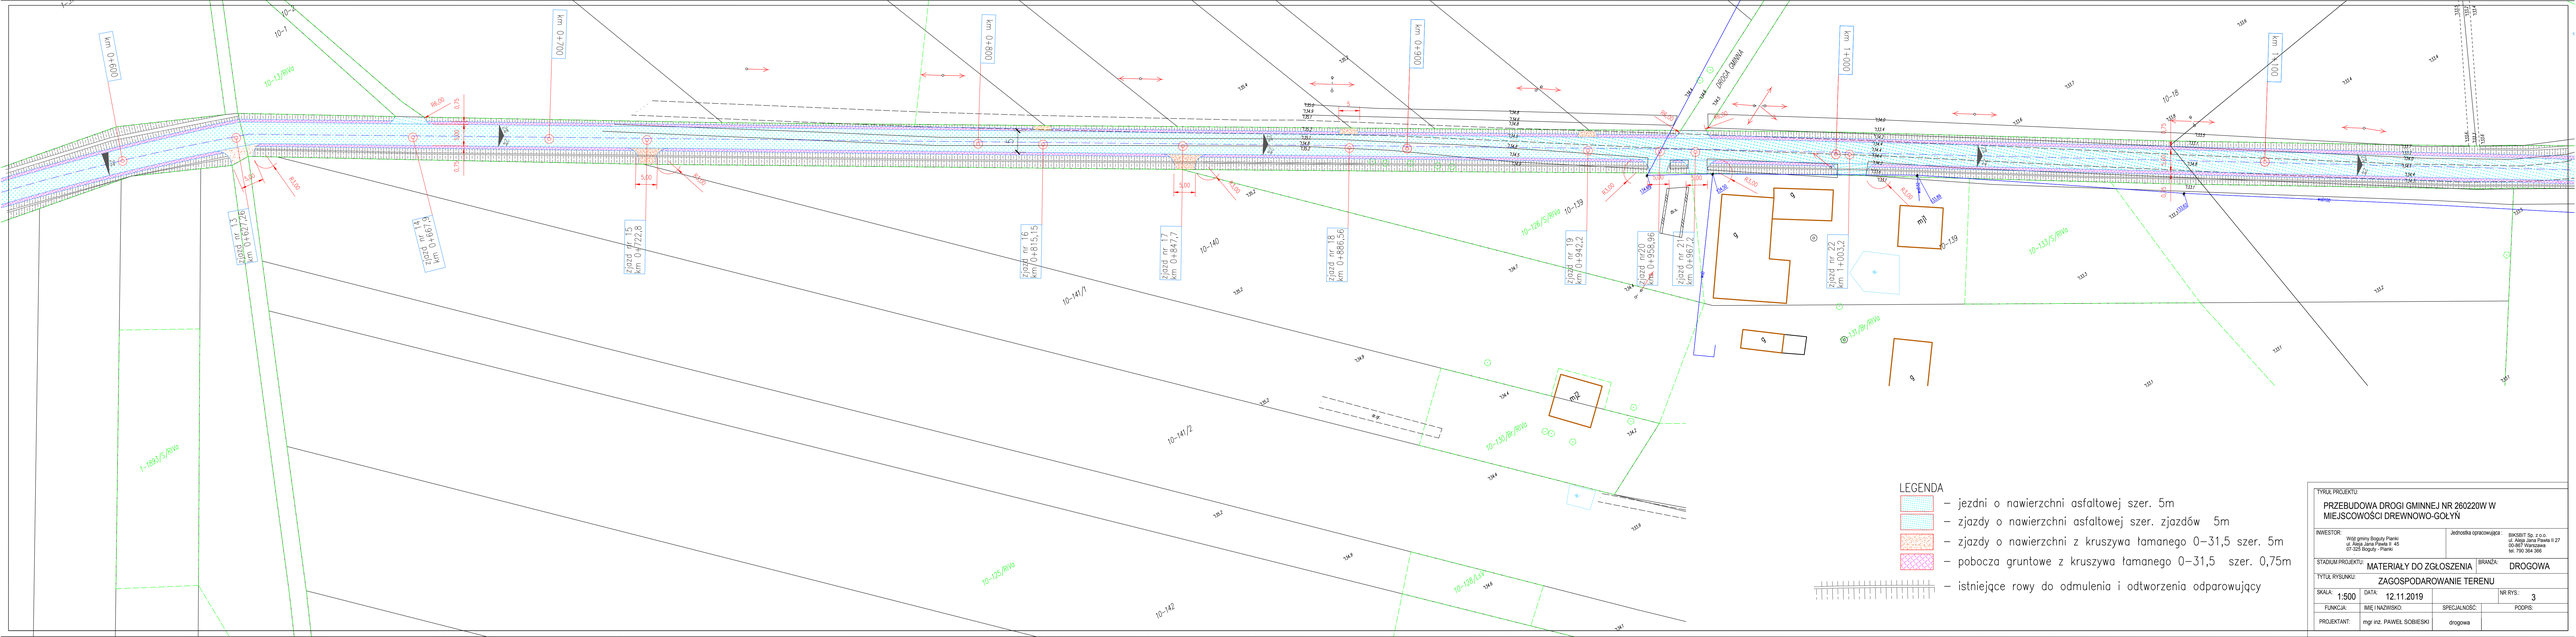

TYTUŁ PROJEKTU:
PRZEBUDOWA DROGI GMINNEJ NR 260220W W MIEJSCOWOŚCI DREWNOWO-GOŁYŃ

INWESTOR:
Wójt gminy Bogufy Pianki
ul. Adza Jana Pawła II 45
07-325 Bogufy - Pianki

Jednostka opracowująca:
BIAKSIRT Sp. z o.o.
ul. Aleksandra Lesznowola II 27
03-957 Warszawa
tel. 790 364 366

STADIUM PROJEKTU: MATERIAŁY DO ZGŁOSZENIA
BRANŻA: DROGOWA

TYTUŁ RYSUNKU: ZAGOSPODAROWANIE TERENU

SKALA:	DATA:	NR RYS.:
1:500	12.11.2019	3

FUNKCJA:	IMIĘ I NAZWISKO:	SPECJALNOŚĆ:	PODPIS:
PROJEKTANT:	mgr inż. PAWEŁ SOBIESKI	drogowa	