


PRZEKRÓJ NORMALNY

Skala 1:50

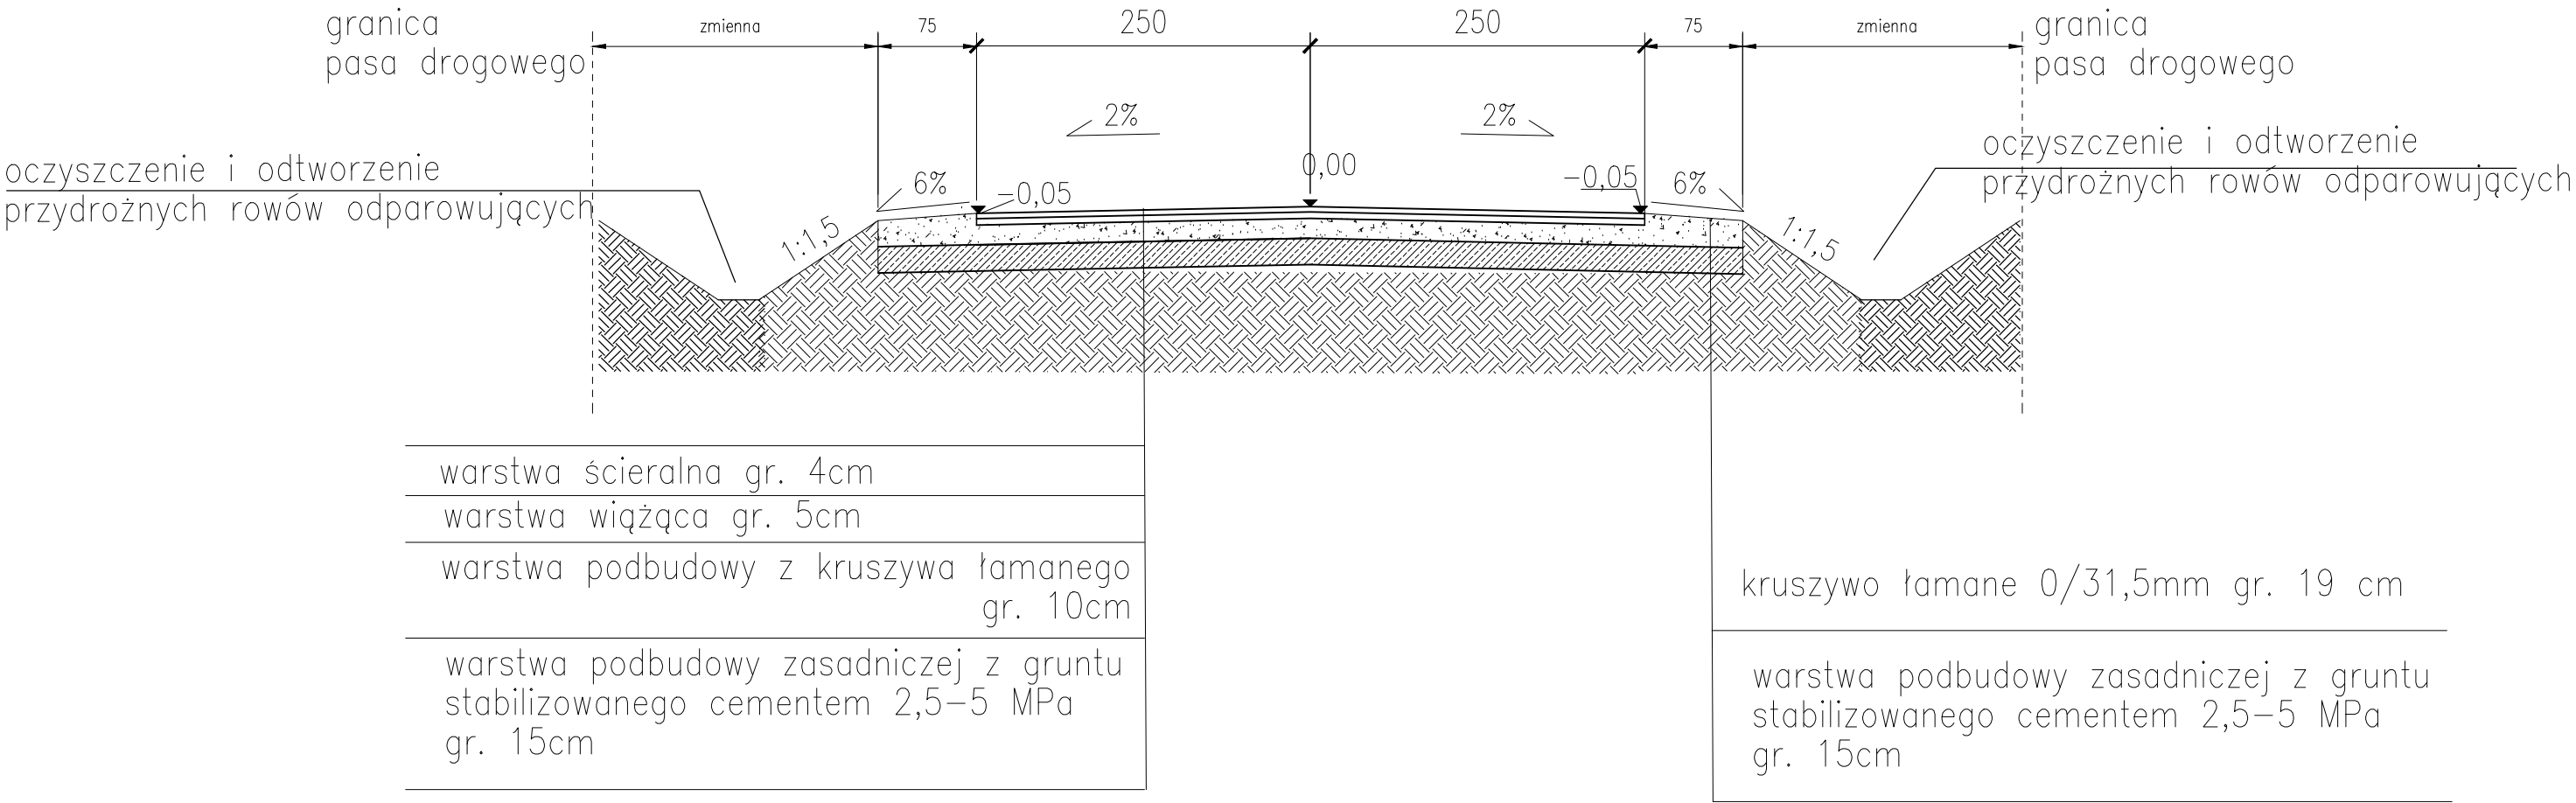

TYTUŁ PROJEKTU:			
PRZEBUDOWA DROGI GMINNEJ NR 260220W W MIEJSCOWOŚCI DREWNOWO-GOŁYŃ			
INWESTOR:		Jednostka opracowująca :	
WÓJT GMINY BOGUTY - PIANKI ul. PAPIERZA JANA PAWŁA II 45 07-325 BOGUTY - PIANKI		BIKSBIT Sp. z o.o. ul. JANA PAWŁA II 27 00-867 WARSZAWA tel. 790 364 366	
STADIUM PROJEKTU:			BRANŻA:
Materiały do zgłoszenia robót budowlanych			DROGOWA
TYTUŁ RYSUNKU:			
PRZEKRÓJ NORMALNY			
1:100	DATA:	12.11.2019	NR RYS.: 6
FUNKCJA:	IMIĘ I NAZWISKO:	SPECJALNOŚĆ:	PODPIS:
Opracował:	mgr inż. Paweł Sobieski	drogowa	