


PRZEKRÓJ NORMALNY NA ZJAZDACH

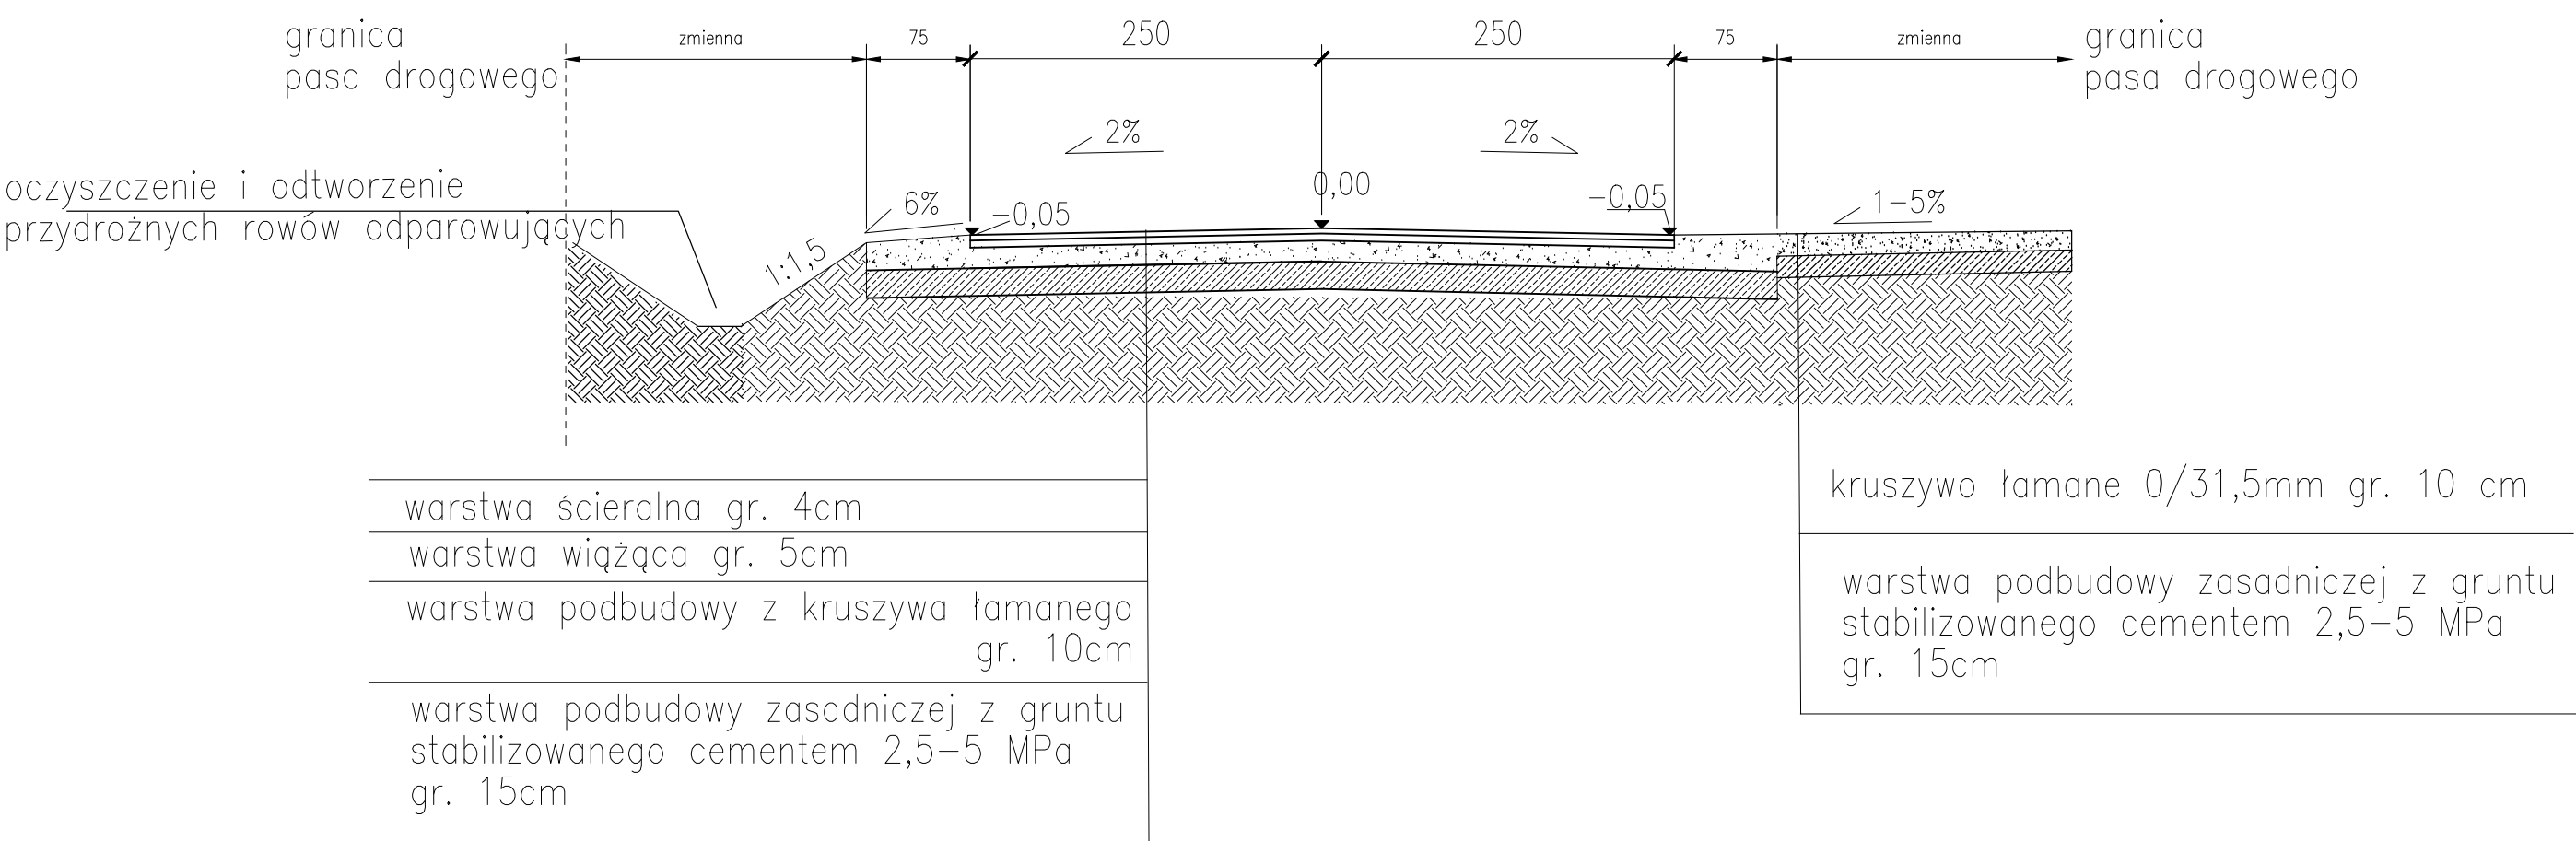

TYTUŁ PROJEKTU: PRZEBUDOWA DROGI GMINNEJ NR 260220W W MIEJSCOWOŚCI DREWNOWO-GOŁYŃ			
INWESTOR: WÓJT GMINY BOGUTY - PIANKI ul. PAPIERZA JANA PAWŁA II 45 07-325 BOGUTY - PIANKI		Jednostka opracowująca : BIKSBIT Sp. z o.o. ul. JANA PAWŁA II 27 00-867 WARSZAWA tel. 790 364 366	
STADIUM PROJEKTU: Materiały do zgłoszenia robót budowlanych		BRANŻA: DROGOWA	
TYTUŁ RYSUNKU: PRZEKRÓJ NORMALNY NA ZJAZDACH			
1:100	DATA: 12.11.2019		NR RYS.: 7
FUNKCJA:	IMIĘ I NAZWISKO:	SPECJALNOŚĆ:	PODPIS:
Opracował:	mgr inż. Paweł Sobieski	drogowa	