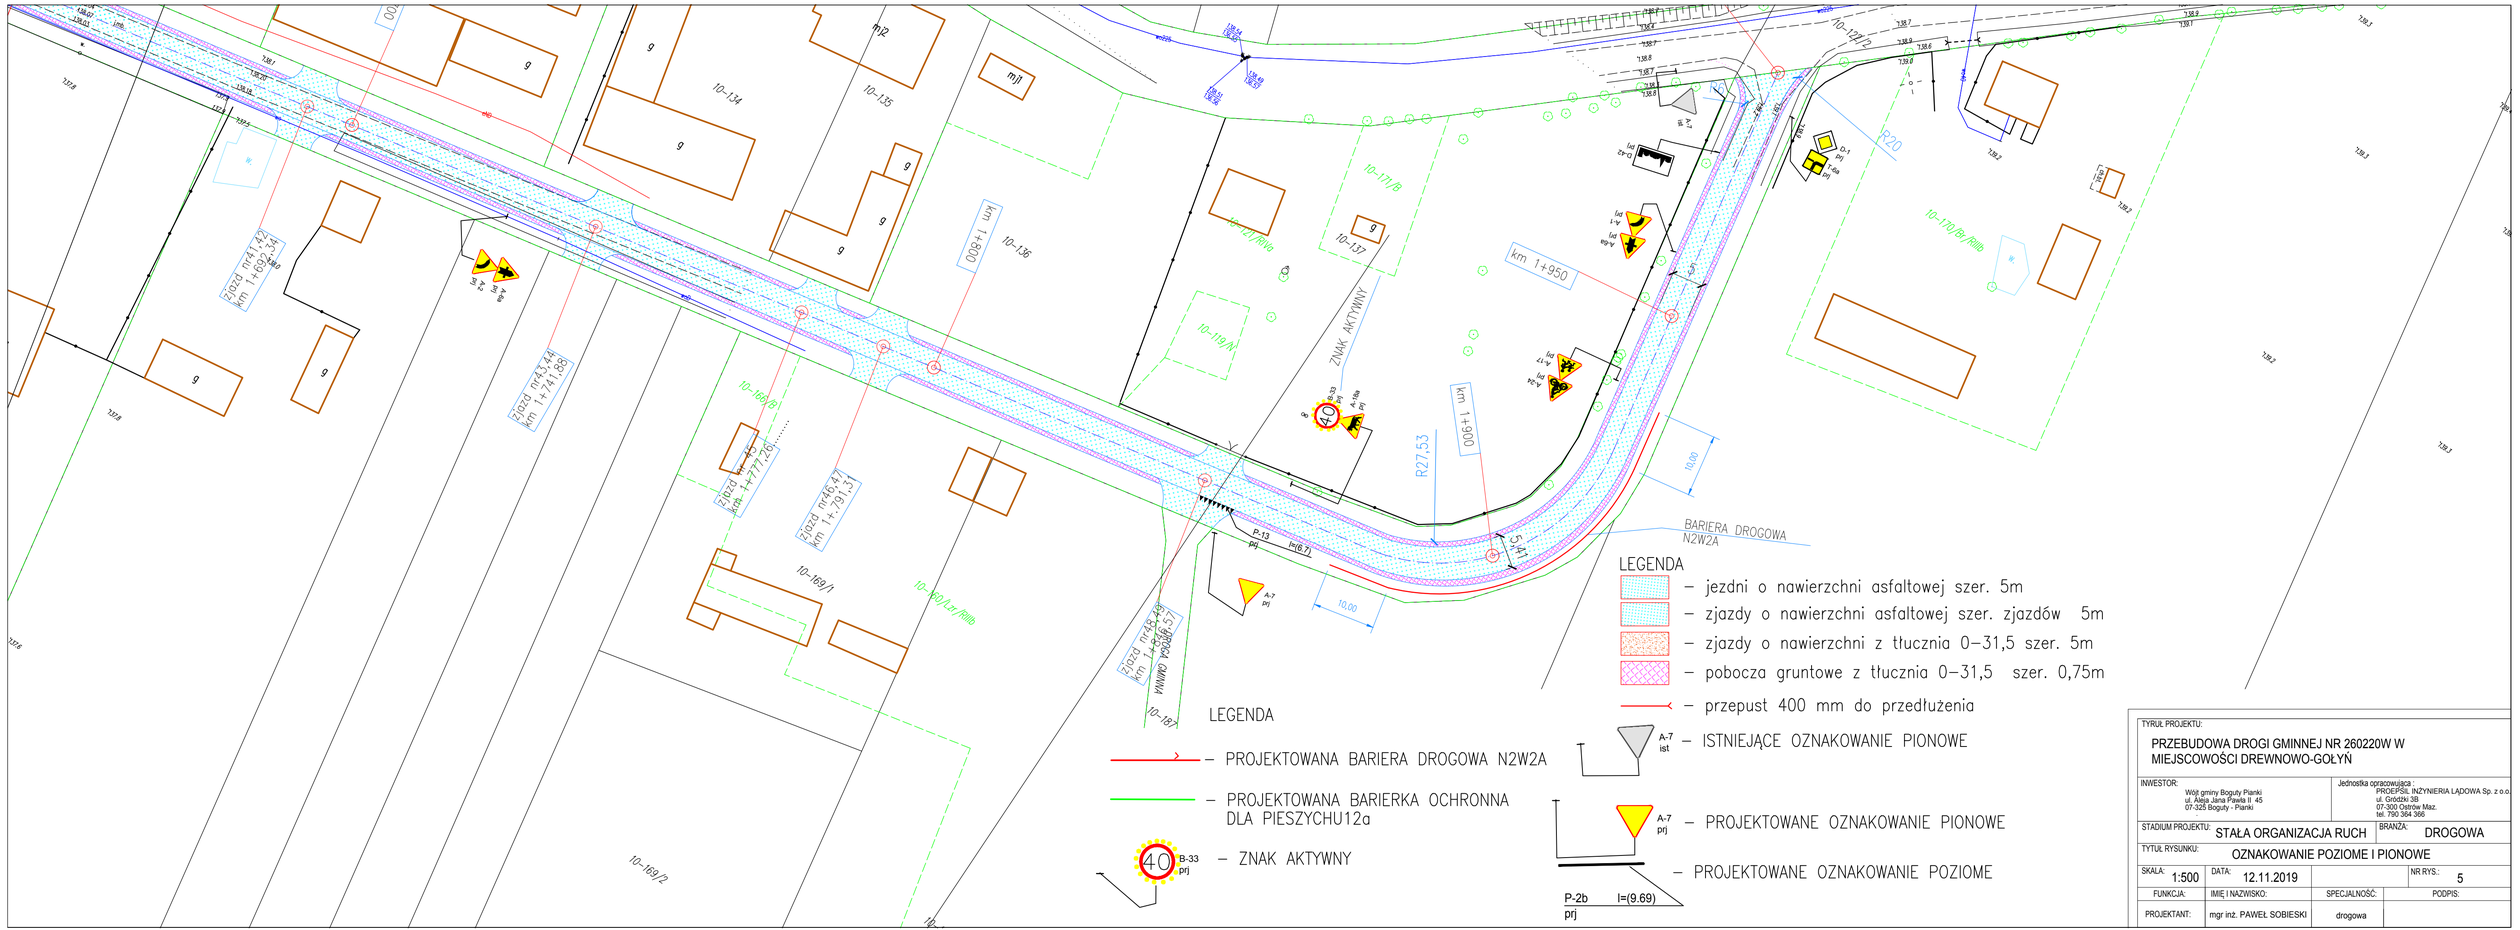

LEGENDA

– PROJEKTOWANA BARIERA DROGOWA N2W2A

– PROJEKTOWANA BARIERKA OCHRONNA DLA PIESZYCHU12a

– ZNAK AKTYWNY

LEGENDA

– jezdni o nawierzchni asfaltowej szer. 5m

– zjazdy o nawierzchni asfaltowej szer. zjazdów 5m

– zjazdy o nawierzchni z tłucznia 0–31,5 szer. 5m

– pobocza gruntowe z tłucznia 0–31,5 szer. 0,75m

– przepust 400 mm do przedłużenia

– ISTNIEJĄCE OZNAKOWANIE PIONOWE

– PROJEKTOWANE OZNAKOWANIE PIONOWE

– PROJEKTOWANE OZNAKOWANIE POZIOME

TYTUŁ PROJEKTU:

PRZEBUDOWA DROGI GMINNEJ NR 260220W W MIEJSCOWOŚCI DREWNOWO-GOŁYŃ

INWESTOR: Wójt gminy Boguty Pianki, ul. Aleja Jana Pawła II 45, 07-325 Boguty - Pianki	Jednostka opracowująca: PROEPSIL INŻYNIERIA LĄDOWA Sp. z o.o., ul. Grodzki 38, 07-300 Ostrów Maz., tel. 790 364 366
STADIUM PROJEKTU: STAŁA ORGANIZACJA RUCH	BRANŻA: DROGOWA
TYTUŁ RYSUNKU: OZNAKOWANIE POZIOME I PIONOWE	
SKALA: 1:500	DATA: 12.11.2019
	NR RYS.: 5

FUNKCJA:	IMIĘ I NAZWISKO:	SPECJALNOŚĆ:	PODPIS:
PROJEKTANT:	mgr inż. PAWEŁ SOBIESKI	drogowa	