


PROFIL PODŁUŻNY  
skala 1:100/500

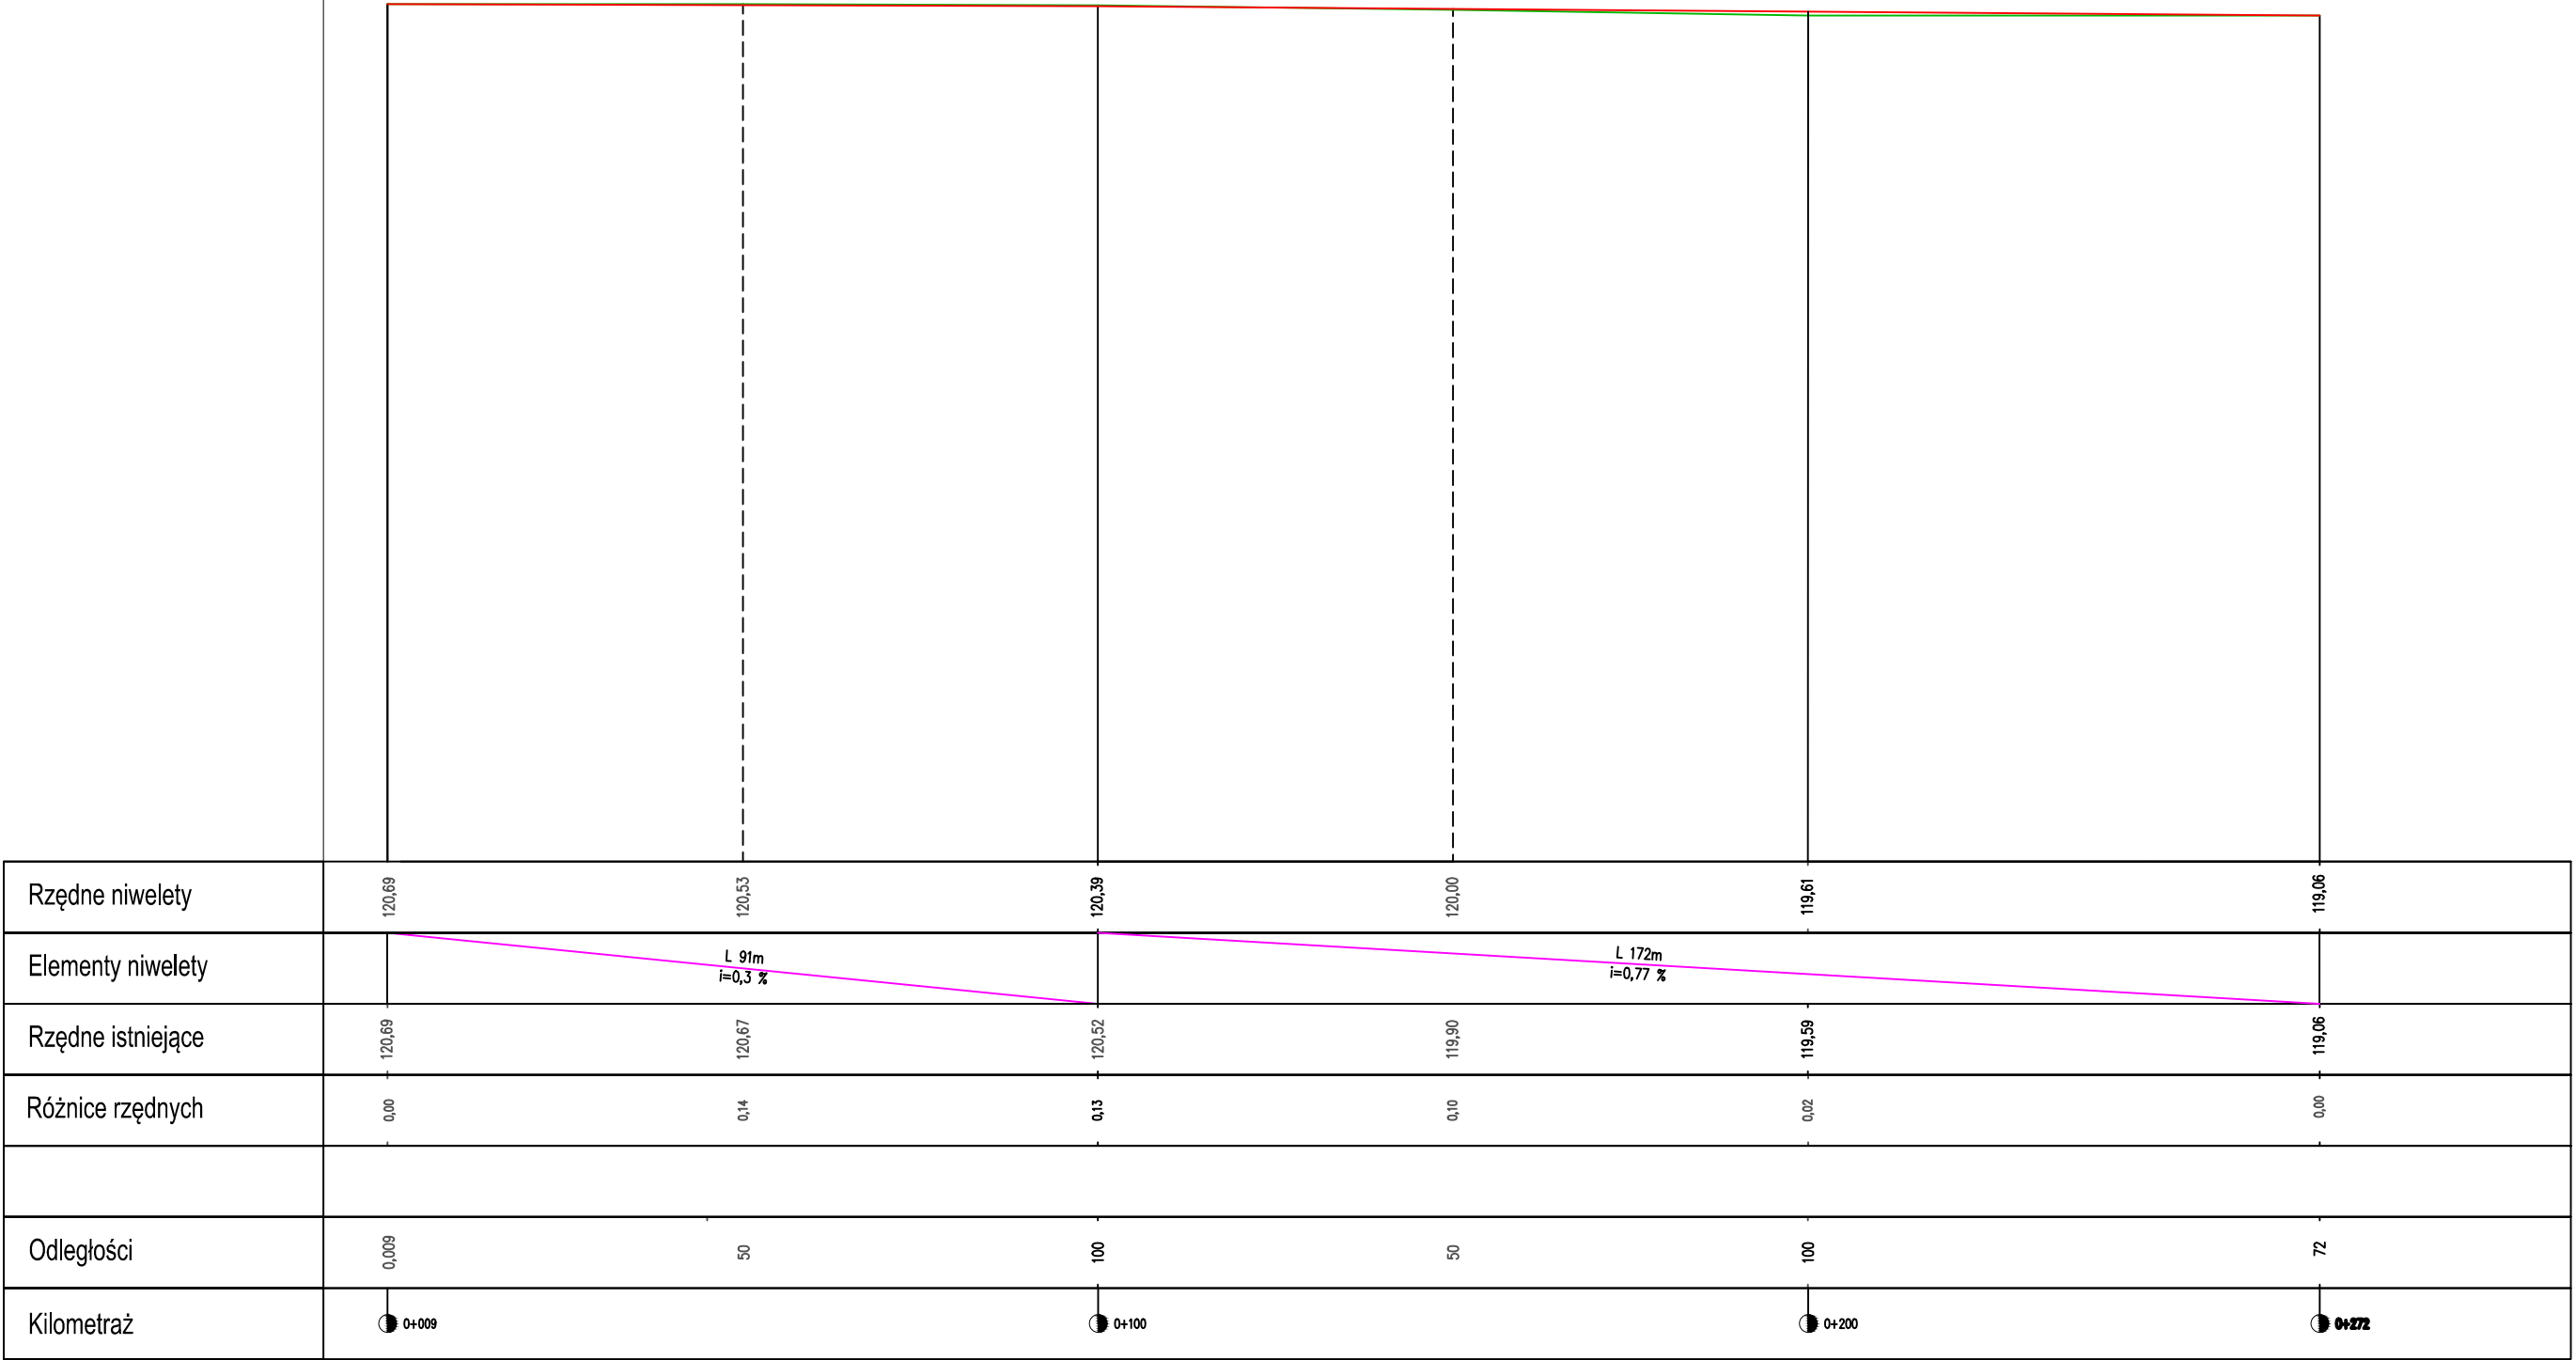

Legenda:

- Projektowana niweleta
- Teren istniejący

PRZEBUDOWA UL . TARGOWEJ W M. BOGUTY PIANKI			
INWESTOR: Wójt Gminy Boguty - Pianki AL. Papieża Jana Pawła II 45 07-325 Boguty Pianki		Jednostka opracowująca : BIKSBIT SP. Z O.O. Al. Jana Pawła II 27 00-967 Warszawa tel. 790 364 366 mail. biuro.biksbit@gmail.com	
STADIUM PROJEKTU: PROJEKT WYKONAWCZY		BRANŻA: DROGOWA	
TYTUŁ RYSUNKU: PROFIL PODŁUŻNY			
SKALA: 1:100/500	DATA: 05.08.2021	NR TOMU:	NR RYS.: 5
FUNKCJA:	IMIĘ I NAZWISKO:	PODPIS:	
PROJEKTANT:	mgr inż. Paweł Sobieski		