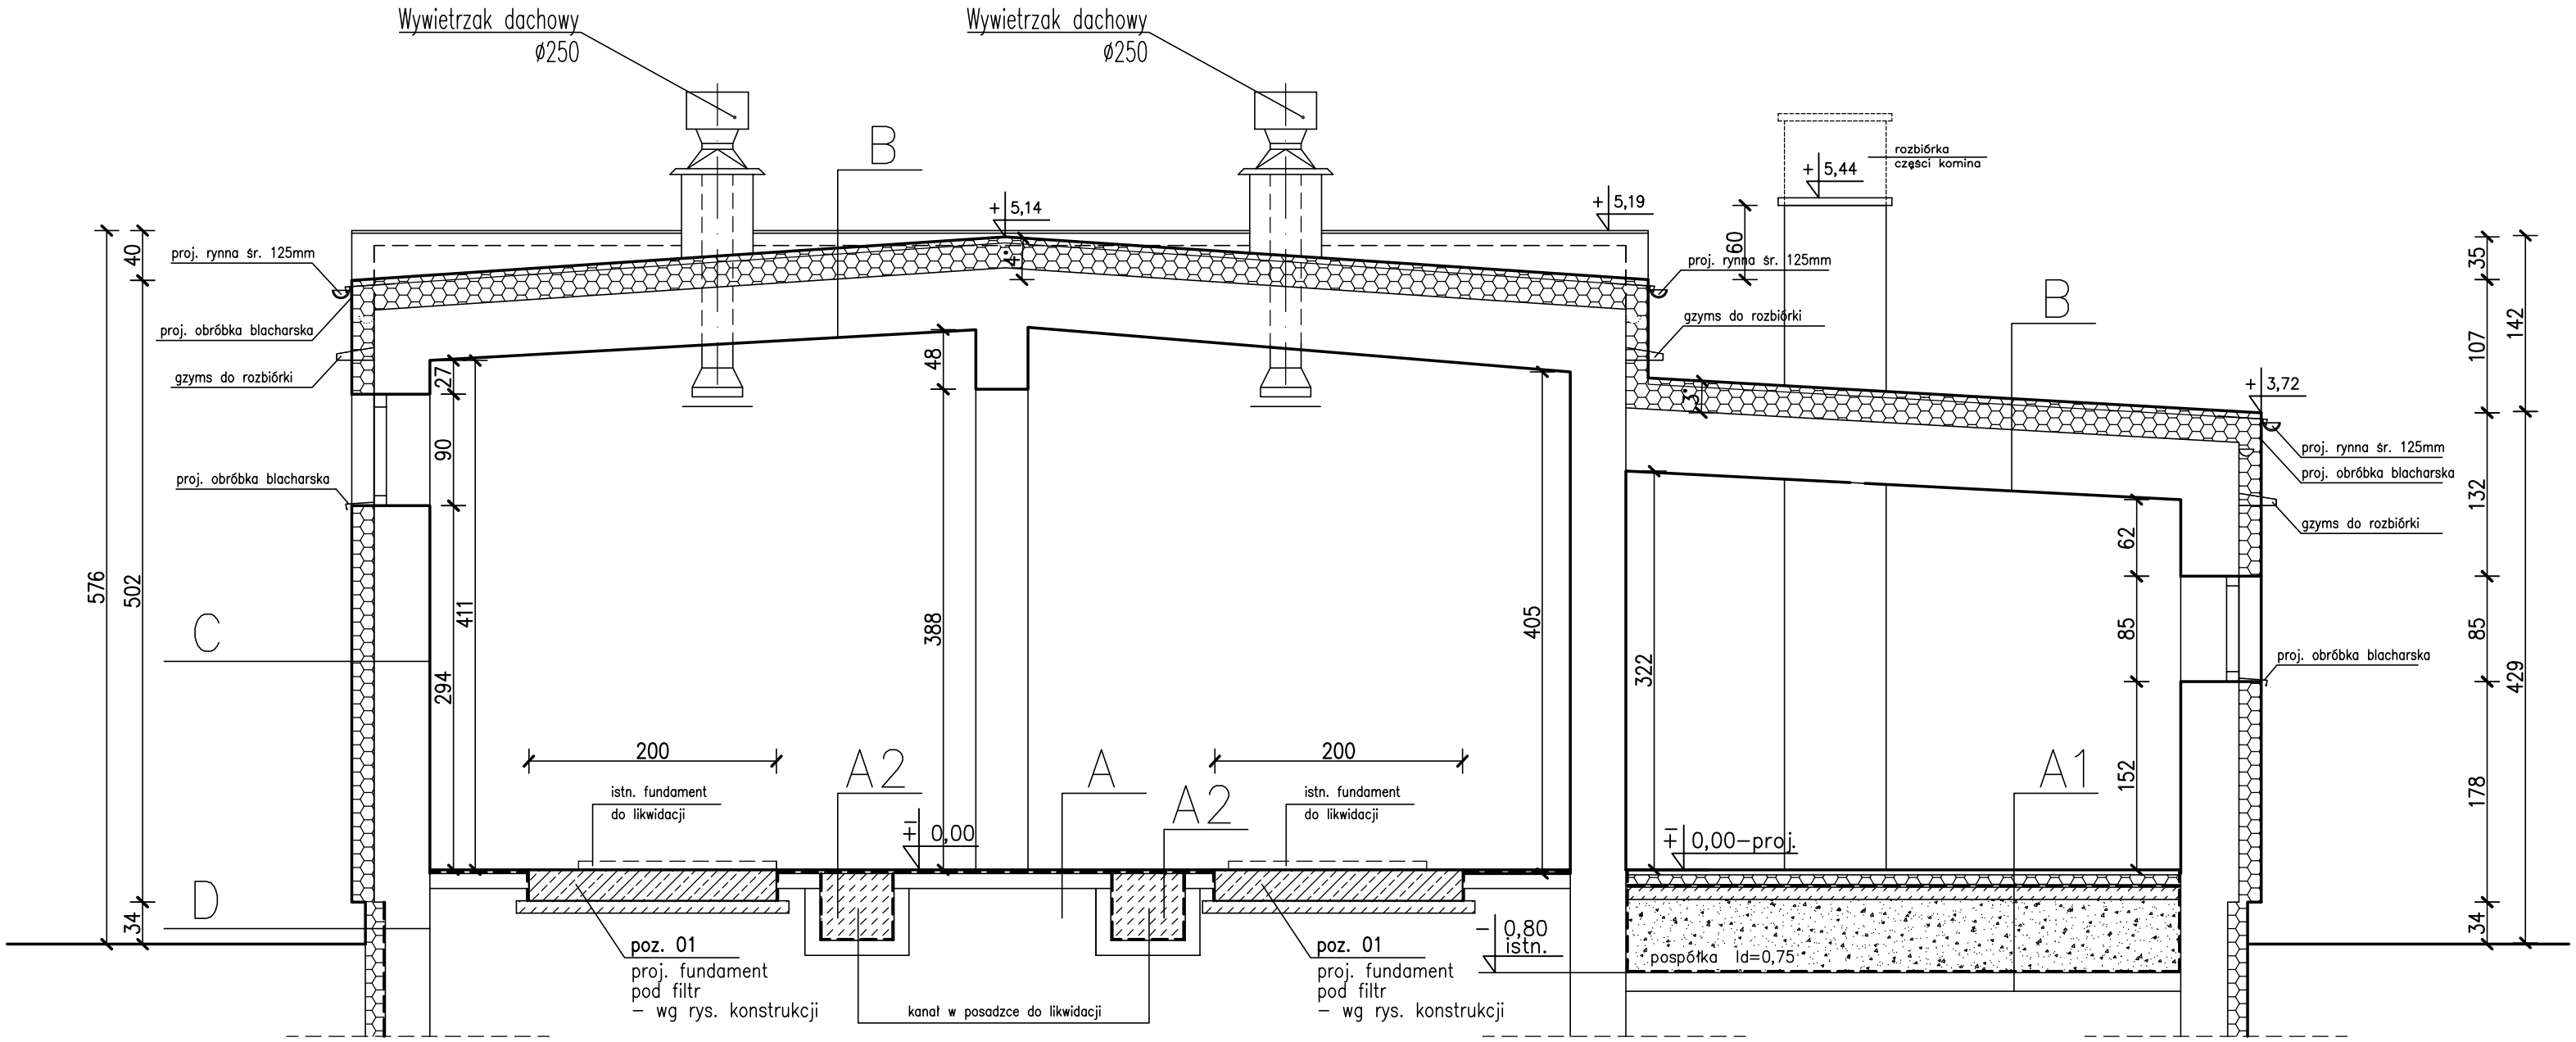

PRZEKRÓJ A–A 1:50

A

- PROJ. GRES PRZEMYSŁOWY
- PROJ. IZOLACJA PRZECIWWILGOCIOWA
- ISTN. WARSTWY POSADZKI

B

- PROJ. 2 x PAPA TERMOZGRZEWALAN
- PROJ. STYROPAPA EPS 100 gr. 5cm
- PROJ. STYROPIAN EPS 100–037 gr.20m
- PROJ. FOLIA PE
- ISTN. WARSTWY STROPODACHU

C

- PROJ. TYNK CIEŃKOWARSTWOWY
- PROJ. STYROPIAN FASADOWY–038 gr.18cm
- ISTN. WARSTWY ŚCIANY

A1

- PROJ. GRES PRZEMYSŁOWY
- PROJ. SZLICHTA 4 cm
- PROJ. STYROPIAN 12 cm
- PROJ. IZOLACJA PRZECIWWILGOCIOWA
- PROJ. BETON 10 cm
- PROJ. PIASEK UBIJANY WARSTWAMI 59 cm stopień zagęszczenia Id=0,75
- PROJ. IZOLACJA PRZECIWWILGOCIOWA
- ISTN. WARSTWY POSADZKI

D

- PROJ. TYNK MOZAIKOWY
- PROJ. STYROPIAN FUNDAMENTOWY–038 gr.16cm
- PROJ. IZOLACJA PRZECWWILGOCIOWA
- ISTN. WARSTWY ŚCIANY

A2

- PROJ. GRES PRZEMYSŁOWY
- PROJ. IZOLACJA PRZECIWWILGOCIOWA
- PROJ. CHUDY BETON W PRZESTRZENI KANAŁU
- ISTN. KANAŁ BETONOWY

WentiSan

WENTISAN Krzysztof Paszko
15-124 Białystok, ul. Gen.Wł. Andersa 7/12
tel 502 092 007
E - mail : wentisan@gmail.com

Inwestor:	GMINA BOGUTY-PIANKI AL. PAPIEŻA JANA PAWŁA II 45 07-325 BOGUTY-PIANKI	Nr rys: A3
Obiekt:	PRZEBUDOWA STACJI UZDATNIANIA WODY W MIEJSCOWOŚCI ZAWISTY-DWORAKI,	
Adres Obiektu:	DZIAŁKA NR 9/1 (część), OBRĘB 0029 ZAWISTY-DWORAKI, GMINA BOGUTY-PIANKI	
Nazwa rys:	PRZEKRÓJ A-A	

	Imię i nazwisko	Nr uprawnień specjalność	Podpis
projektant	mgr inż. arch. Katarzyna Chyży	upr. bud. BŁ 78/ 98 w specj. archit. bez ograniczeń	
sprawdzający	mgr inż. arch. Zuzanna Bujnowska	upr. bud. BŁ 26/ 01 w specj. archit. bez ograniczeń	
Białystok 31 maj 2021 r.		skala - 1 : 50	