









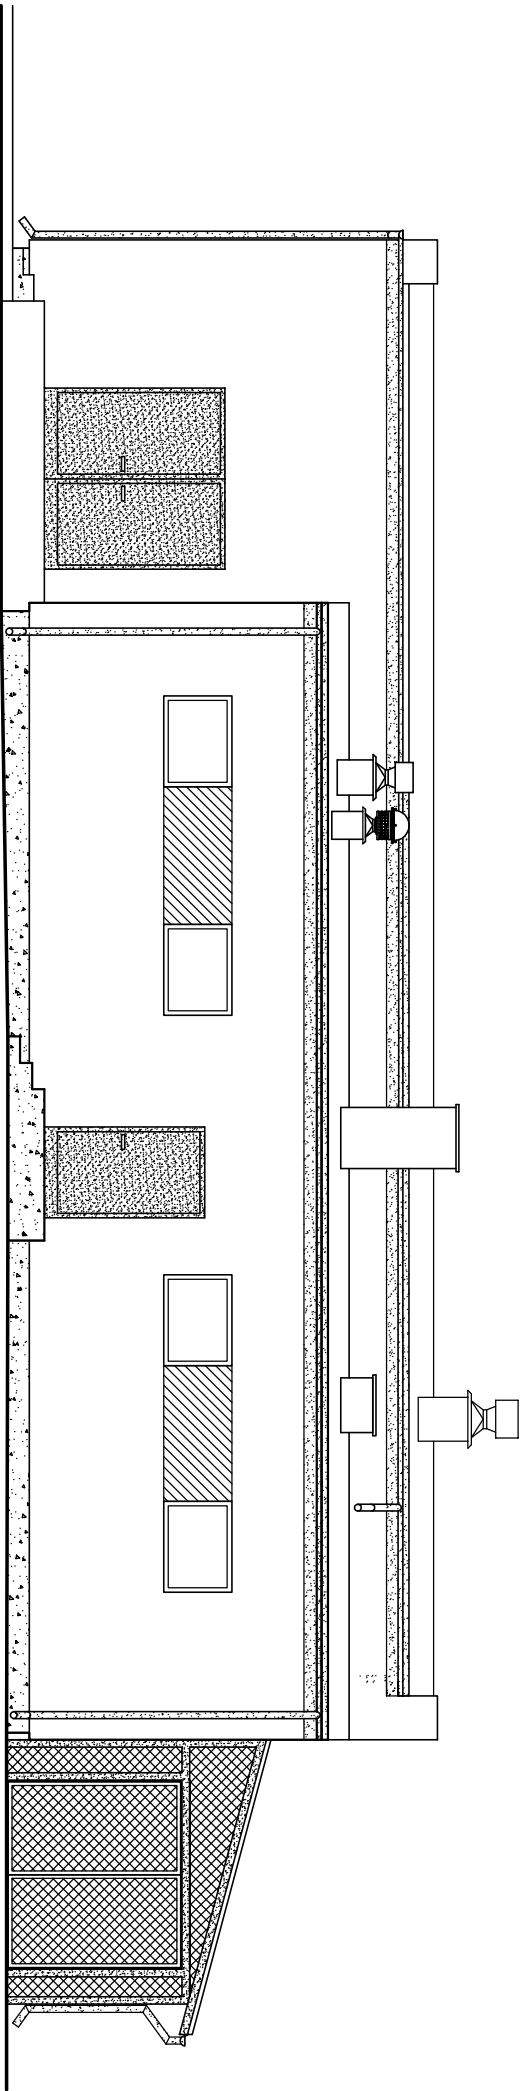

ELEWACJA ZACH 1:100

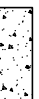

ELEWACJA PD 1:100

LEGENDA :

-  – tynk cieklikowarstwowy – kolor biały
-  – tynk cieklikowarstwowy – kolor niebieski
-  – tynk mozaikowy – kolor grafitowy
-  – siatka stalowa – kolor srebrny RAL 9006
-  – konstrukcja wiaty – kolor niebieski RAL 5010
-  – blacha trapezowa – kolor niebieski RAL 5010
-  obróbki blacharskie, rymny i rury spustowe – kolor srebrny RAL 9006
-  – stolarka okienna – kolor biały
-  – stolarka drzwiowa – kolor niebieski RAL 5010

| | | | |
|---|---|---|----------------------|
| <div><div><div><div>WentisSan</div><div>WENTISAN Krzysztof Paszko</div><div>15-124 Białystok, ul. Gen. Wł. Andersa 7/12</div><div>tel 502 092 007</div><div>E - mail : wentisan@gmail.com</div></div></div></div> | | | |
| Investor: | GMINA BOGUTY-PIANKI AL. PAPIEŻA JANA PAWŁA II 45 07-325 BOGUTY-PIANKI | | Nr rys: A4 |
| Obiekt: | PRZEBUDOWA STACJI UZDATNIANIA WODY W MIEJSCOWOŚCI ZAWISTY-DWORAKI, | | |
| Adres Obiektu: | DZIAŁKA NR 9/1 (część), OBRĘB 0029 ZAWISTY-DWORAKI, GMINA BOGUTY-PIANKI | | |
| Nazwa rys: | ELEWACJA ZACH I PD | | |
| | Imię i nazwisko | Nr uprawnień specjalność | Podpis |
| projektant | mgr inż. arch. Katarzyna Chyży | upr. bud. Bł. 78/ 98 w specj. archit. bez ograniczeń | |
| sprawdzający | mgr inż. arch. Zuzanna Bujnowska | upr. bud. Bł. 26/ 01 w specj. archit. bez ograniczeń | |
| Białystok | 31 maj 2021 r. | skala - 1 : 50 | |