FUNDAMENT POD PANELE FOTOWOLTAICZNE SKALA 1:10

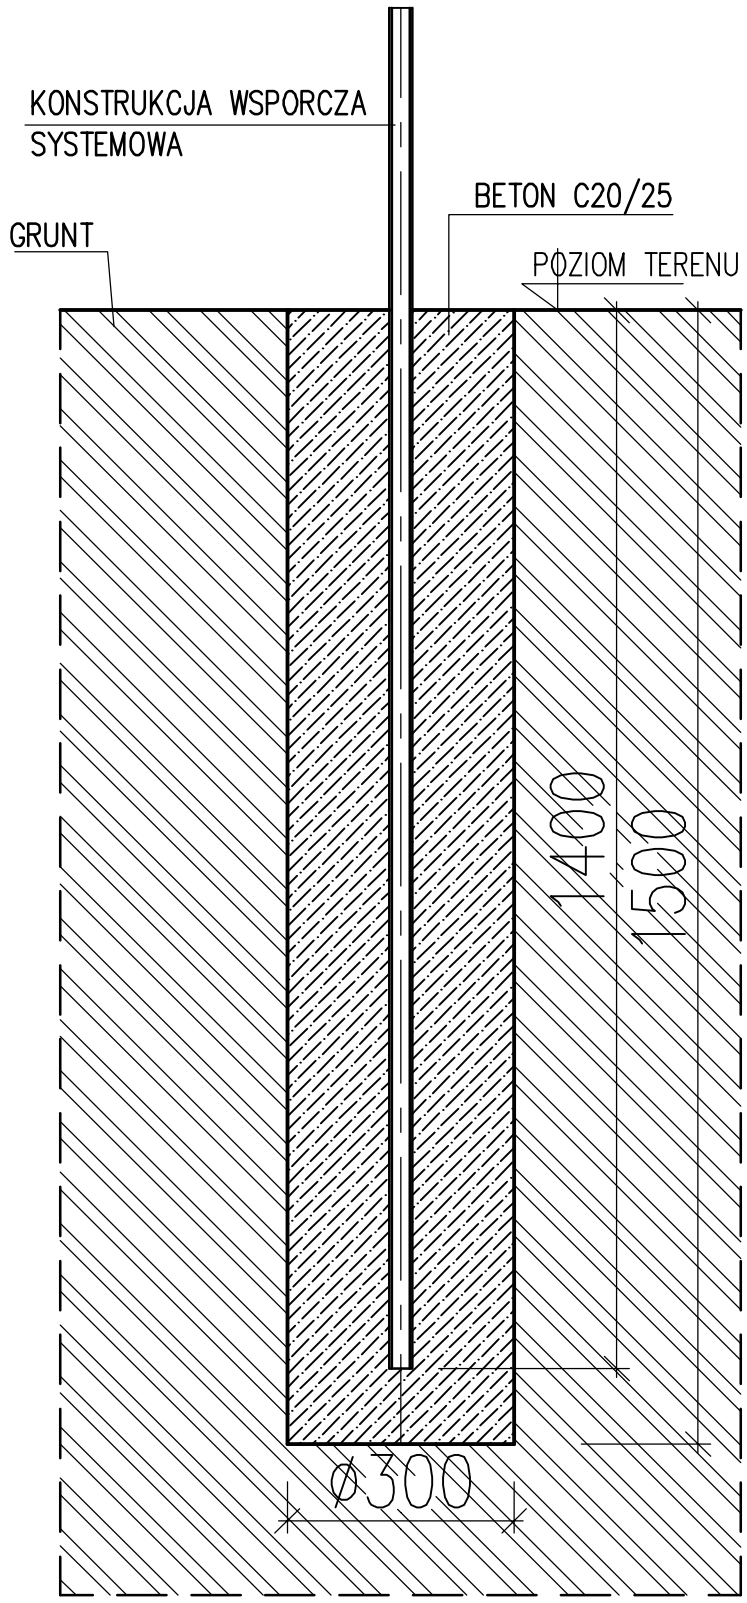

SŁUPYPODPOROWE ZALANE BETONEM C20/25
W WYKONANYCH OTWORACH Ø300
ZAGŁĘBIONYCH W GRUNCIE 1500 MM

WentiSan

WENTISAN Krzysztof Paszko
15-124 Białystok, ul. Gen.Wł. Andersa 7/12
tel/fax 085 744 40 62
NIP 966 - 056 - 21 - 57
E - mail : wentisan@gmail.com

Inwestor:	Gmina Boguty-Pianki Al. Papieża Jana Pawa II 45 07-325 Boguty-Pianki	Nr rys: K-7
Obiekt:	PRZEBUDOWA STACJI UZDATNIANIA WODY W MIESJCOWOŚCI ZAWISTY - DWORAKI	
Adres Obiektu:	Działka nr 9/1 (część), OBRĘB 0029 ZAWISTY DWORAKI, GMINA BOGUTY - PIANKI	
Nazwa rys:	FUNDAMENT POD PANELE FOTOWOLTAICZNE	

	Imię i nazwisko	Nr uprawnień	Podpis
projektanta	inż. Lucjusz Popławski	BŁ/45/75,NR 295/70	
sprawdzający	mgr inż. Rafał Wójcik	PDL/0002/POOk/12	

Białystok 31 sierpień 2021 r.	skala 1:10