


arkusz 1

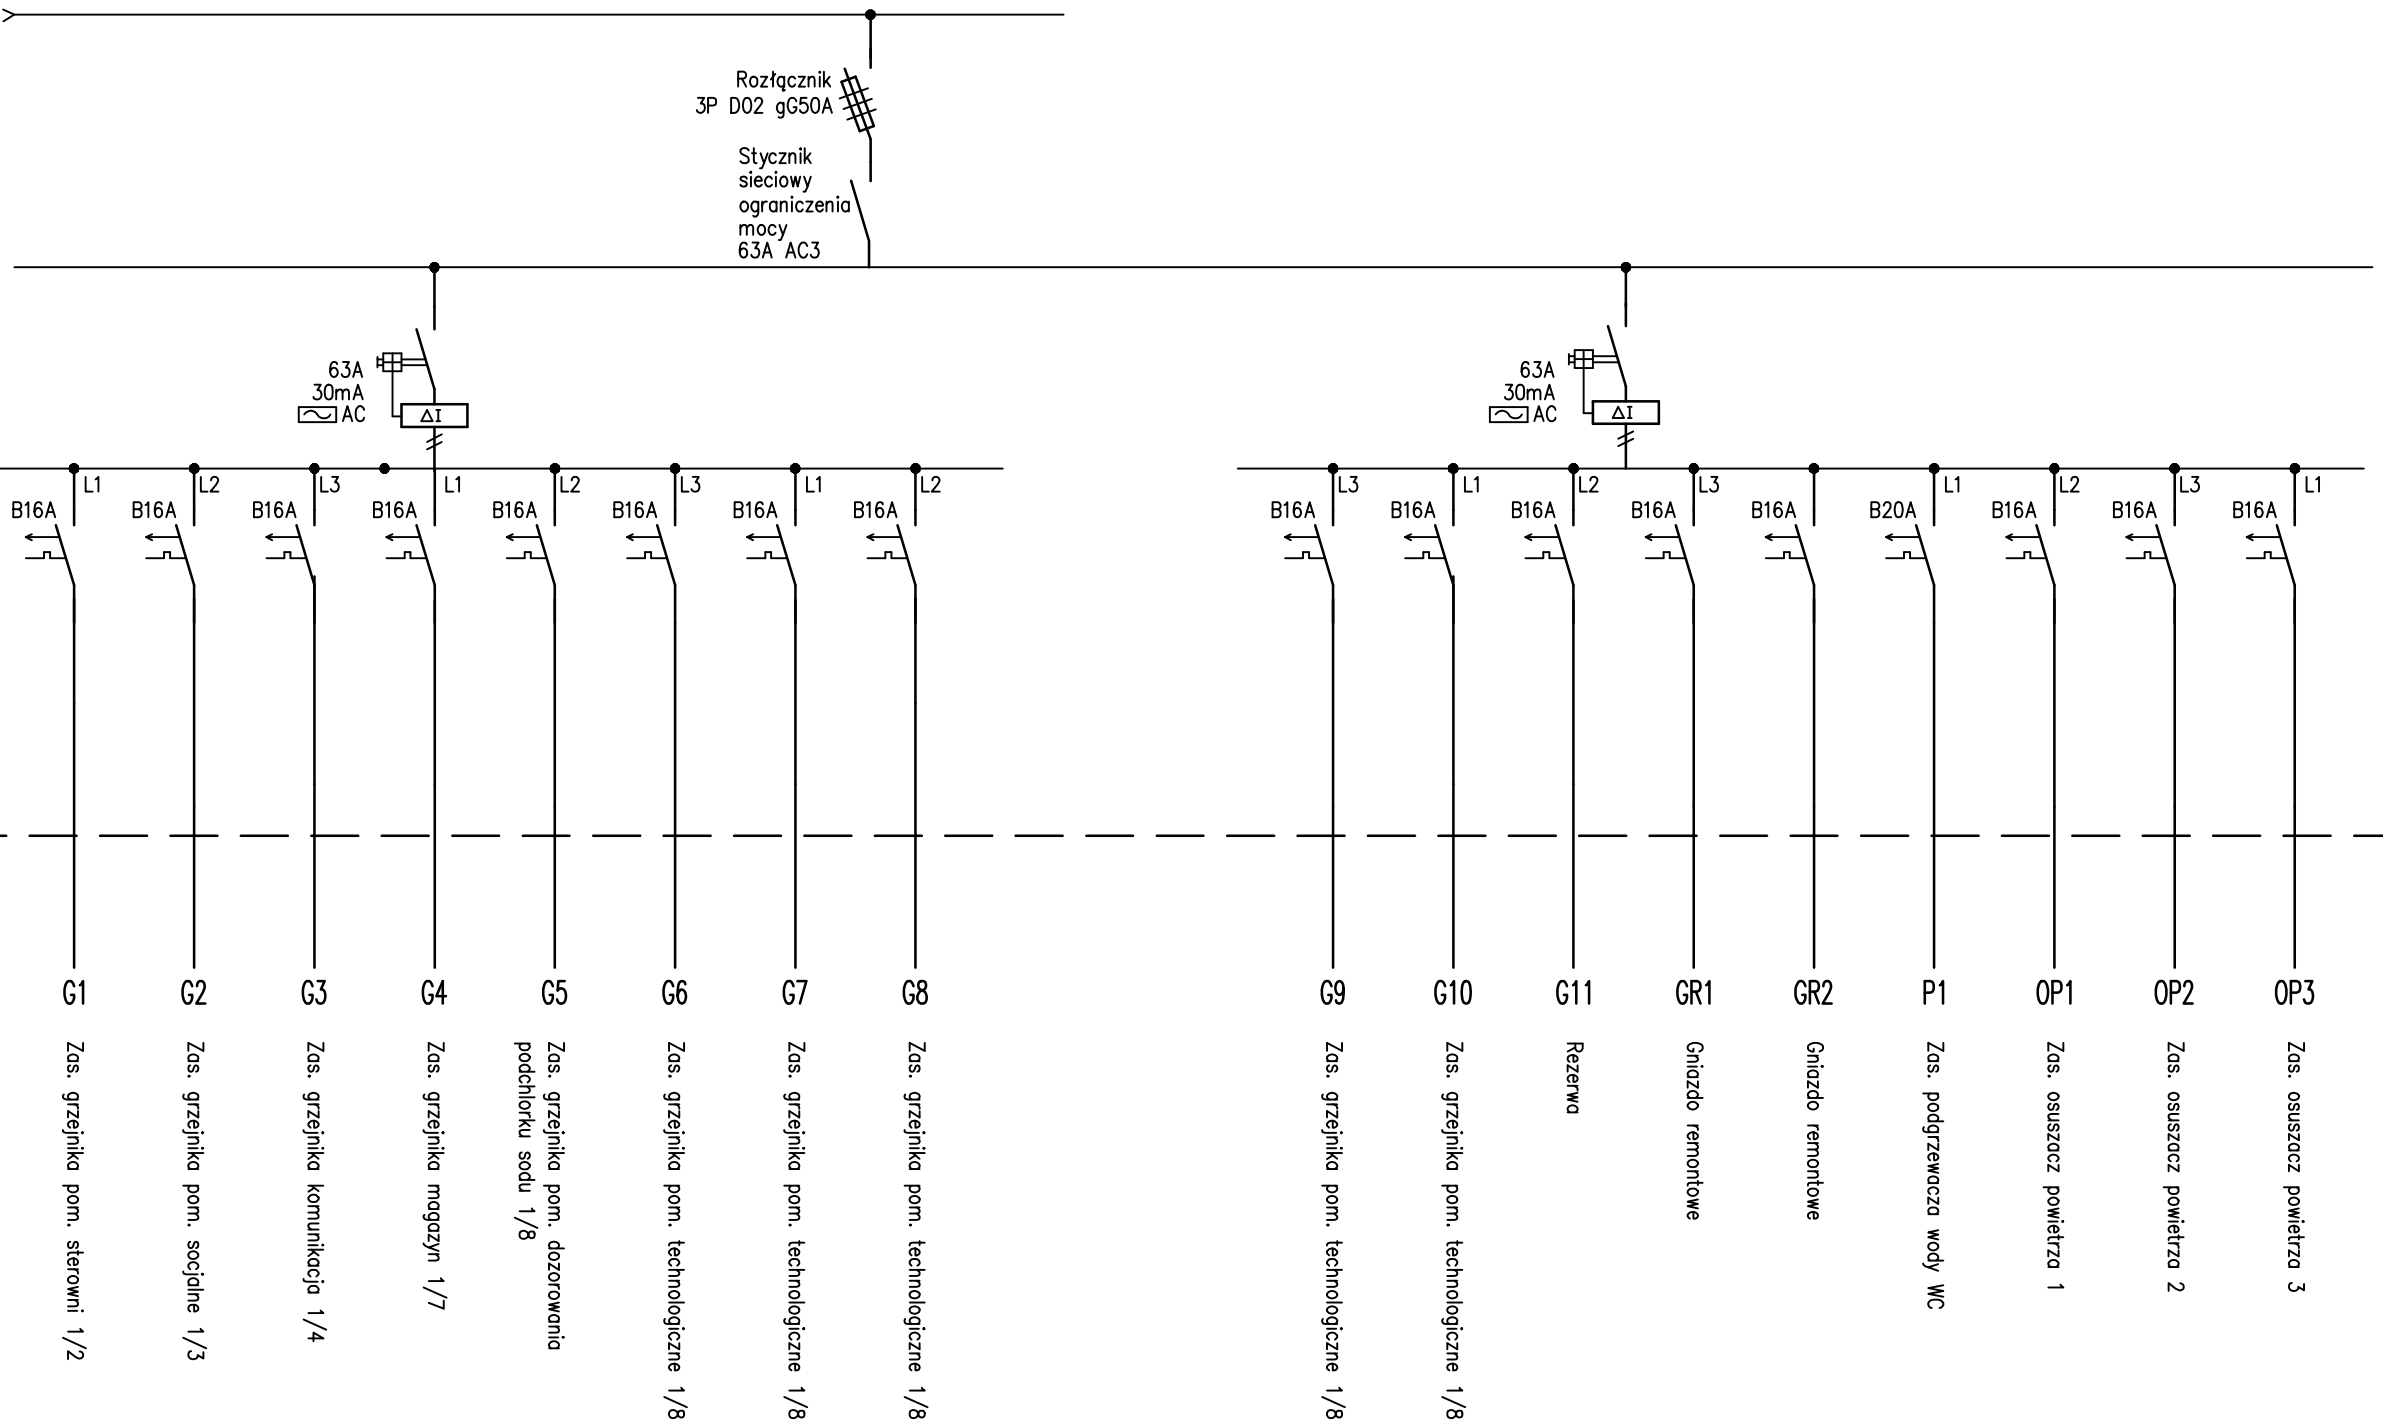

RG

PROJEKTANT:  
MGR INŻ. Damian Wróblewski  
MAZ/0082/PWBE/16

SPRWADZAJĄCY:  
MGR INŻ. Mateusz Szabla  
LUB/0276/PWBE/16

INWESTOR:  
Gmina Boguty-Pianki  
Al. Papieża Jana Pawła II 45  
07-325 Boguty-Pianki

PROJEKT:  
Projekt przebudowy stacji  
uzdatniania wody w  
miejscowości Zawisty-Dworaki

TEMAT:  
SCHEMAT JEDNOKRESKOWY ZASILANIA  
I ROZDZIELNI RG ARK.2

DATA:  
31.05.2021  
NR RYS.:  
E7