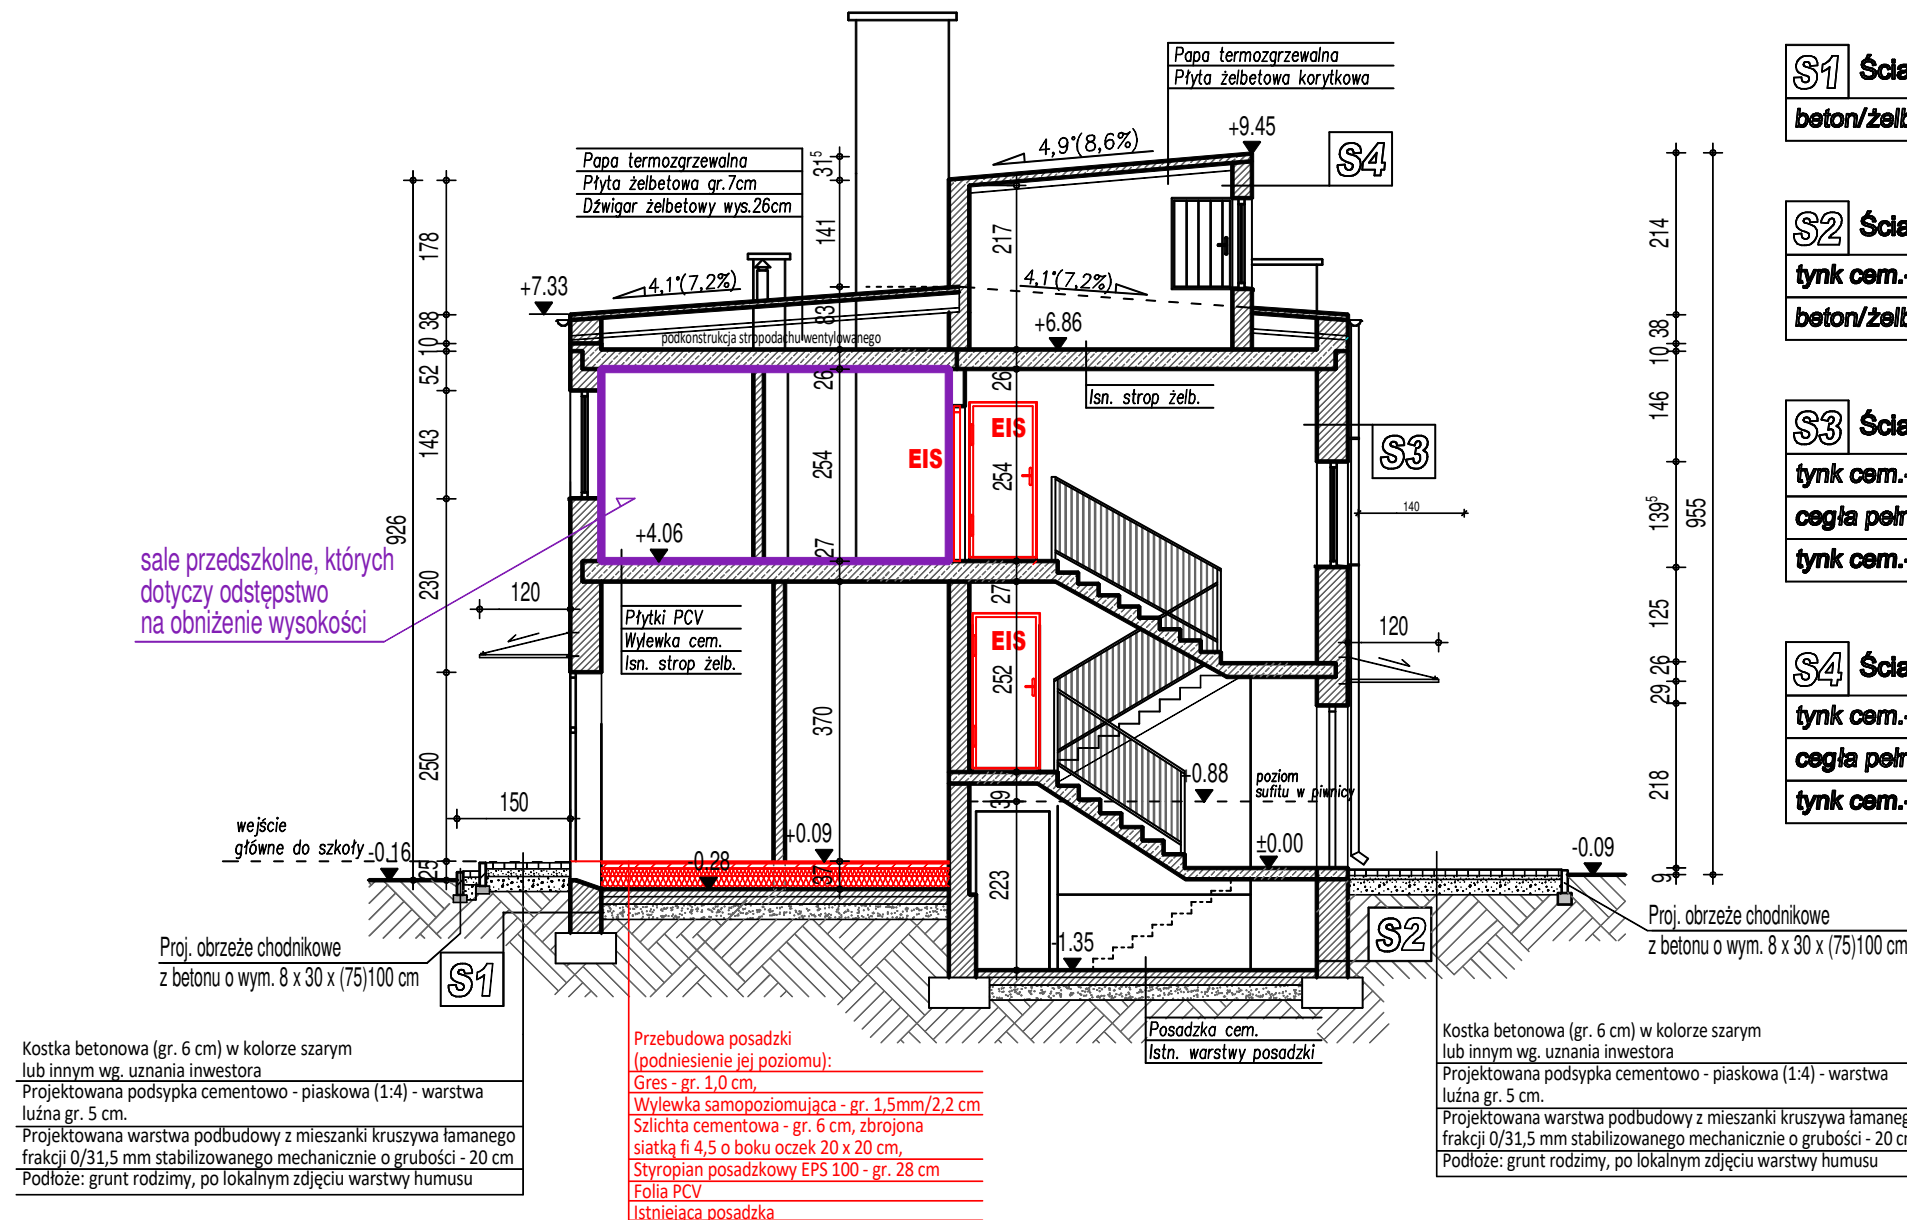


## RZUT PRZEKRÓJ A - A

skala 1: 100



<b>S1</b>	<b>Ściana fundamentowa</b>	
	<b>beton/żelbeton</b>	<b>41cm</b>

<b>S2</b>	<b>Ściana piwnicy</b>	
	<b>tynek cem.-wap.</b>	<b>1cm</b>
	<b>beton/żelbeton</b>	<b>40cm</b>

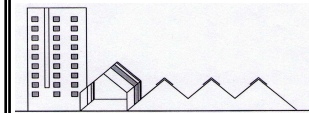
  

<b>S3</b>	<b>Ściana zewnętrzna</b>	
	<b>tynek cem.-wap.</b>	<b>1.5cm</b>
	<b>cegła pełna</b>	<b>38cm</b>
	<b>tynek cem.-wap.</b>	<b>1.5cm</b>

<b>S4</b>	<b>Ściana zewnętrzna</b>	
	<b>tynek cem.-wap.</b>	<b>1.5cm</b>
	<b>cegła pełna</b>	<b>25cm</b>
	<b>tynek cem.-wap.</b>	<b>1.5cm</b>

Ściany przeznaczone do docieplenia - wg. projektu termomodernizacji budynku

		<b>USŁUGI PROJEKTOWE I KOSZTORYSOWE W BUDOWNICTWIE</b> Inż. Dorota Chrzanowska- Siwek 07-407 Czerwin ul. Piastowska 29 NIP: 758-184-71- 89, tel: 602 125 441		
<b>Inwestor :</b> Gmina Boguty Pianki, Aleja Papieża Jana Pawła II 45, 07-325 Boguty Pianki				
<b>Lokalizacja :</b> Obręb Boguty Żurawie, Aleja Papieża Jana Pawła II 62, 07-325 Boguty Pianki, dz. nr ew. 84				
<b>Temat:</b> PROJEKT PRZEBUDOWY I ZMIANY SPOSOBU UŻYTKOWANIA POMIESZCZEŃ W BUDYNKU SZKOŁY PODSTAWOWEJ W BOGUTACH PIANKACH NA ODDZIAŁ PRZEDSZKOLNY Z ZAPLECZEM KUCHENNYM				
Nazwa rysunku :		<b>PRZEKRÓJ A - A</b>	Skala: <b>1:100</b>	<b>A-3</b>
Autorzy projektu :		Specjalność :	Nr uprawnień :	Podpis :
<b>BRANŻA ARCHITEKTURA</b>				
Projektant: mgr inż. arch. Aleksander Wietrow		architektoniczna	608/86/Os	
Sprawdzający: mgr inż. arch. Marta Magdalena Mierzejewska		architektoniczna	38/PDOKK/2021	
Opracowała: inż. Dorota Chrzanowska- Siwek				
Faza: Projekt budowlany   Miejsowość, data: Czerwin, listopad 2022 r.				