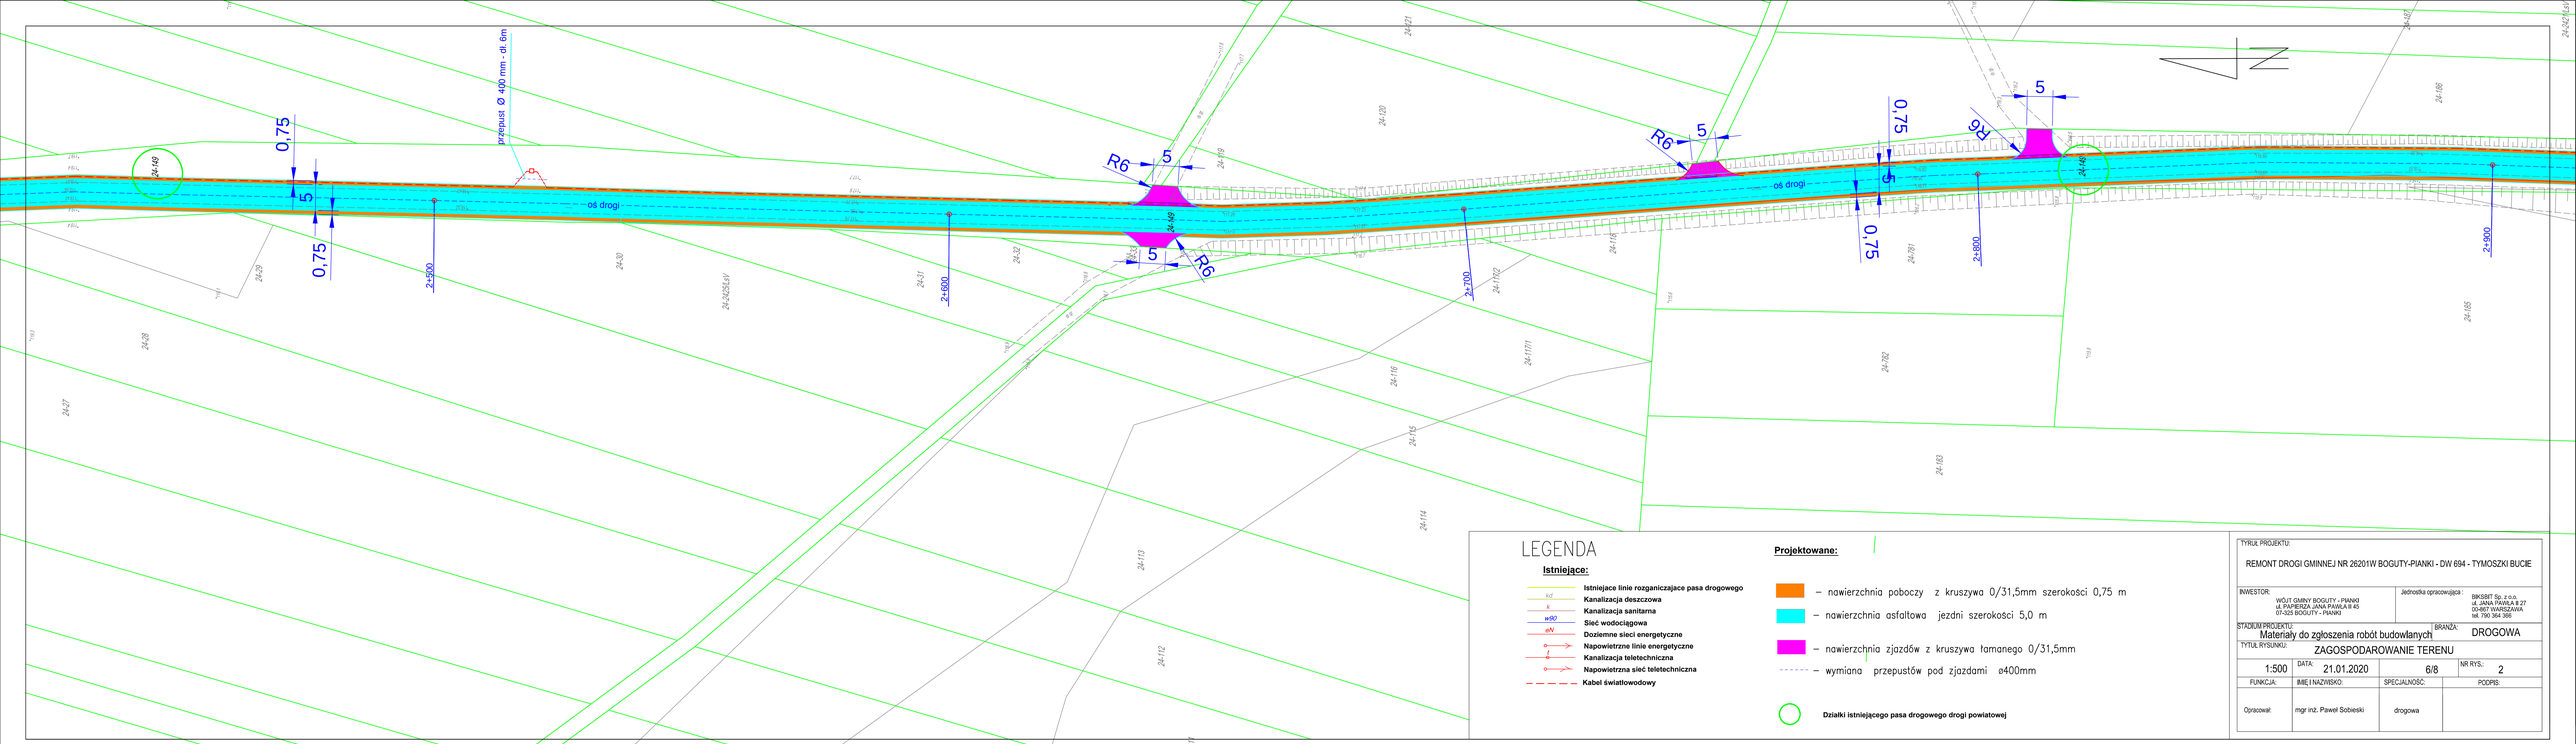

LEGENDA

Istniejące:

- Istniejące linie rozganiczające pasa drogowego
- Kanalizacja deszczowa (kd)
- Kanalizacja sanitarna (k)
- Sieć wodociągowa (w90)
- Doziemne sieci energetyczne (eN)
- Napowietrzne linie energetyczne
- Kanalizacja teletechniczna (t)
- Napowietrzna sieć teletechniczna
- Kabel światłowodowy

Projektowane:

- – nawierzchnia poboczy z kruszywa 0/31,5mm szerokości 0,75 m
- – nawierzchnia asfaltowa jezdni szerokości 5,0 m
- – nawierzchnia zjazdów z kruszywa łamanego 0/31,5mm
- – wymiana przepustów pod zjazdami ø400mm

Działki istniejącego pasa drogowego drogi powiatowej

TYTUŁ PROJEKTU:

REMONT DROGI GMINNEJ NR 262011W BOGUTY-PIANKI - DW 694 - TYMOSZKI BUCIE

INWESTOR: WÓJT GMINY BOGUTY - PIANKI ul. PAPIERZA JANA PAWŁA II 45 07-325 BOGUTY - PIANKI	Jednostka opracowująca: BIKSBIT Sp. z o.o. ul. JANA PAWŁA II 27 00-867 WARSZAWA tel. 790 364 908
STADIUM PROJEKTU: Materiały do zgłoszenia robót budowlanych	BRANŻA: DROGOWA
TYTUŁ RYSUNKU: ZAGOSPODAROWANIE TERENU	
1:500	DATA: 21.01.2020 — 6/8 — NR RYS.: 2

FUNKCJA:	IMIĘ I NAZWISKO:	SPECJALNOŚĆ:	PODPIS:
Opracował:	mgr inż. Paweł Sobieski	drogowa	