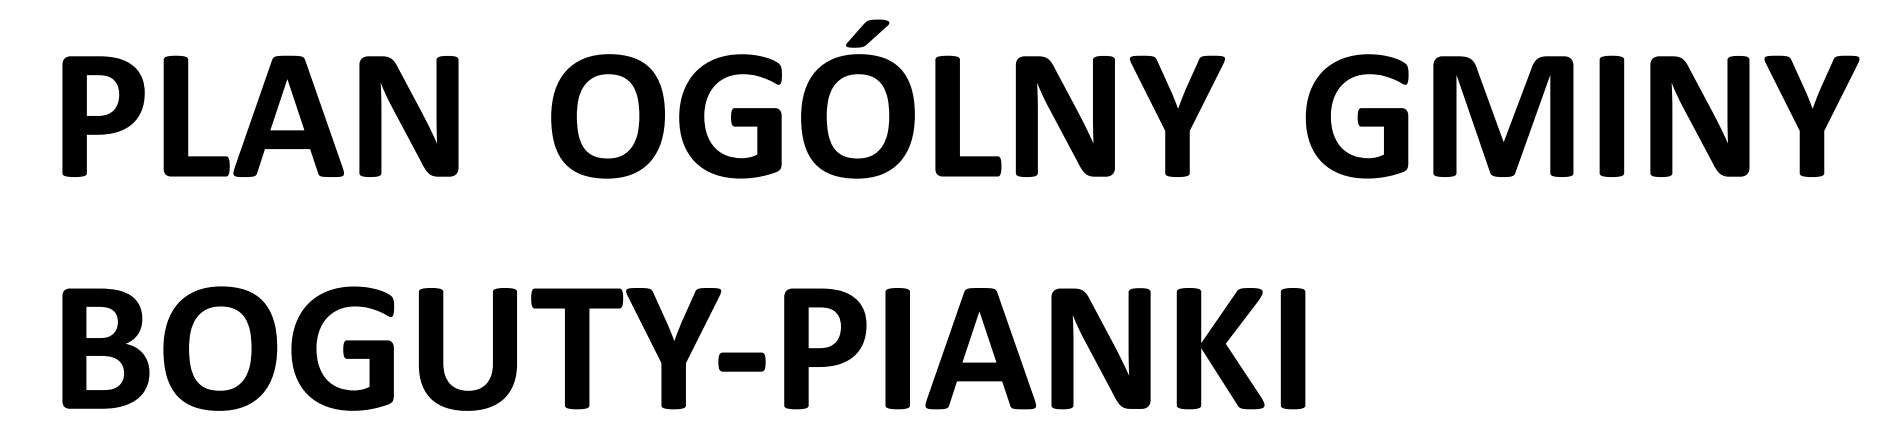


[illegible]

- Urząd Gminy
- Urząd Pocztowy
- Ośrodek pomocy społecznej
- Gminny ośrodek kultury i sportu
- Muzeum
- Dom katechetyczny
- Kościół
- Przychodnia lekarza rodzinnego
- Ochotnicza Straż Pożarna
- Biblioteka Publiczna
- Szkoła Podstawowa
- Przedszkole
- Plac zabaw
- Boisko
- Siłownia zewnętrzna
- Świetlica
- Strzelnica - planowana
- Planowana strefa ograniczenia w zabudowie od strzelnicy (1000m)