



PLAN OGÓLNY GMINY BOGUTY-PIANKI

Załącznik 1. Uwarunkowania rozwoju przestrzennego gminy.

Oznaczenia na rysunku:

Granica gminy

Granice obrębów

Granice działek

Drogi wojewódzkie

Drogi powiatowe

Drogi gminne

Granica Miejscowego Planu Zagospodarowania Przestrzennego

Budynki

Pomnik przyrody

Korytarze ekologiczne

Zabytki nieruchome ujęte w rejestrze

Zabytki nieruchome ujęte w wojewódzkiej ewidencji

Zabytki nieruchome ujęte w gminnej ewidencji

Zabytki archeologiczne ujęte w wojewódzkiej i gminnej ewidencji

Ujęcia wód podziemnych

Strefy ochrony bezpośredniej ujęć wody

Cmentarze

Strefa 50 m od cmentarzy

Strefa 150 m od cmentarzy

Złóże

Grunty zmeliorowane

Grunty rolne klas I-III

Lasy wodochronne

Grunty leśne

Oczyszczalnia ścieków

Gazociąg wysokiego ciśnienia

Strefa ochronna gazociągu (12 m)

Linia elektroenergetyczna wysokiego napięcia

Pas technologiczny linii wysokiego napięcia (80 m)

Linia elektroenergetyczna średniego napięcia

Infrastruktura społeczna:

Urząd Gminy

Urząd Pocztowy

Ośrodek pomocy społecznej

Gminny ośrodek kultury i sportu

Muzeum

Dom katechetyczny

Kościół

Przychodnia lekarza rodzinnego

Ochotnicza Straż Pożarna

Biblioteka Publiczna

Szkoła Podstawowa

Przedszkole

Plac zabaw


Boisko

Siłownia zewnętrzna

Świetlica

Strzelnica - planowana

Planowana strefa ograniczeń w zabudowie od strzelnicy (1000 m)

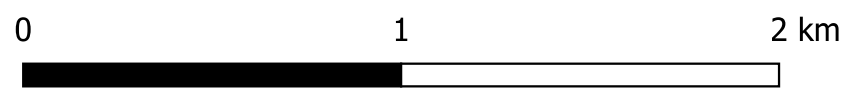

GARD - Pracownia Urbanistyczno - Architektoniczna - mgr inż. arch. Anna Woźnicka		
siedziba: ul. Traktorowa 43/2, 91-117 Łódź; pracownia: ul. Telegraficzna 46F, 92-016 Łódź;		
NIP 947-106-73-33; REGON 100834104; tel. +48 530641655, +48 509959368; biurogard@gmail.com		
PLAN OGÓLNY GMINY BOGUTY-PIANKI		
Uwarunkowania rozwoju przestrzennego gminy.		
Autorzy opracowania:	mgr inż. arch. Anna Woźnicka mgr Małgorzata Salkowska	Skala 1 : 20 000
Miejsce, data:	Łódź, grudzień 2025 r.	Załącznik 1.

