


# SZCZEGÓŁY KONSTRUKCYJNE

## SKALA 1:25

### NAWIERZCHNIA CIAGÓW PIESZYCH

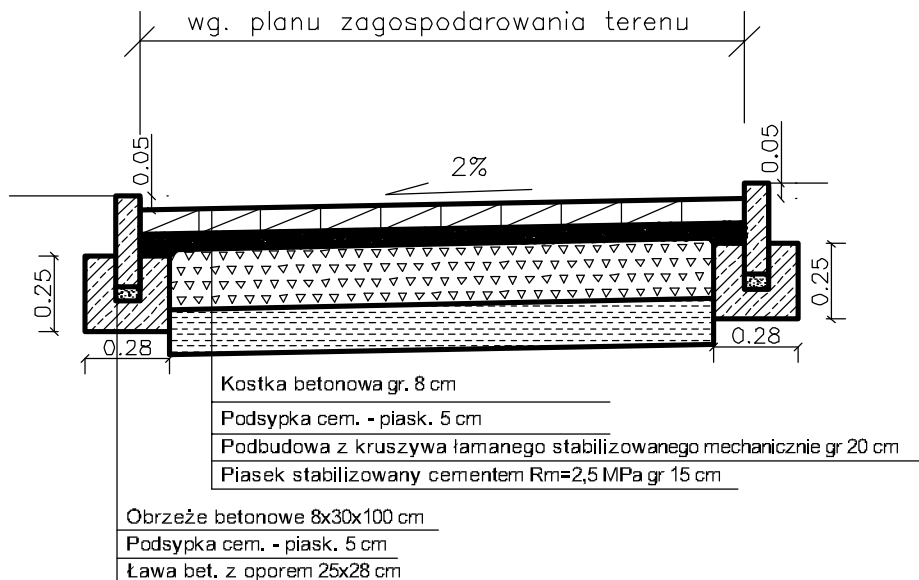

ZAKŁAD EKSPERTYZ I PROJEKTOWANIA OCZYSZCZALNI ŚCIEKÓW W KIELCACH - MGR INŻ. ADAM MARZEC				Branża
	Imię i nazwisko	Numer uprawnień	Podpis	Drogową
Projektował	Krzysztof Gmizicki	25.80		Data 10.2008
Opracował	mgr inż. Sebastian Zatorski			
Sprawdził	inż. Wojciech Kowalewski	145.91		
Investycja	Nawierzchnie i odtworzenie ulic po wykonanych robotach kanalizacyjnych msc. Rogów, gm. Końskie			Skala 1:25
Obiekt	BUDOWA ULIC: WĄSKIEJ, PODWÓRZOWEJ, NIEPEŁNEJ I ŻURAWIEJ			Stadium: P.B.
Przedmiot rysunku	SZCZEGÓŁY KONSTRUKCYJNE			Numer rysunku 4.