


obiekt: Stara kuźnica  
gm. Końskie  
ark. 7.151.16.24.2.3

Szkic sytuacyjny z istniejącym stanem zadrzewienia na dz. 1159  
skala 1:500

**SZKIC SYTUACYJNY**  
SKALA 1:500 DZ. NR 1159  
INWESTOR:  
GMINA KOŃSKIE  
UL. PARTYZANTÓW 1, 26-200 KOŃSKIE  
OBIEKTY:  
OBIEKTY MAŁEJ ARCHITEKTURY TJ.  
ŁAWKI OGRODOWE, STÓŁY, KRAJ OGNIISKOWY  
KOSZE NA ŚMIECI, TABLICA INFORMACYJNA  
STOJAK NA ROWERY, ALTANA O POW. ZABUDOWY 25,0m2  
UTWARDZENIE TERENU O POW. 197,5m2  
LOKALIZACJA:  
STARA KUŹNICA, GM. KOŃSKIE, DZ. NR 1159  
GRANICE OPRACOWANIA:  
A, B, C, D, -A

**LEGENDA:**  
1 - KRAJ OGNIISKOWY szt. 1  
2 - ŁAWKA OGRODOWA BEZ OPARCIA szt.18  
3 - STÓŁ Z ZADASZENIEM szt.5  
4 - STOJAK NA ROWERY szt.1  
5 - TABLICA INFORMACYJNA szt.1  
6 - KOSZ NA ŚMIECI szt.10  
7 - ALTANA O POW. ZABUDOWY 25,0m2 szt.10  
-GRANICA UTWARDZENIA TERENU

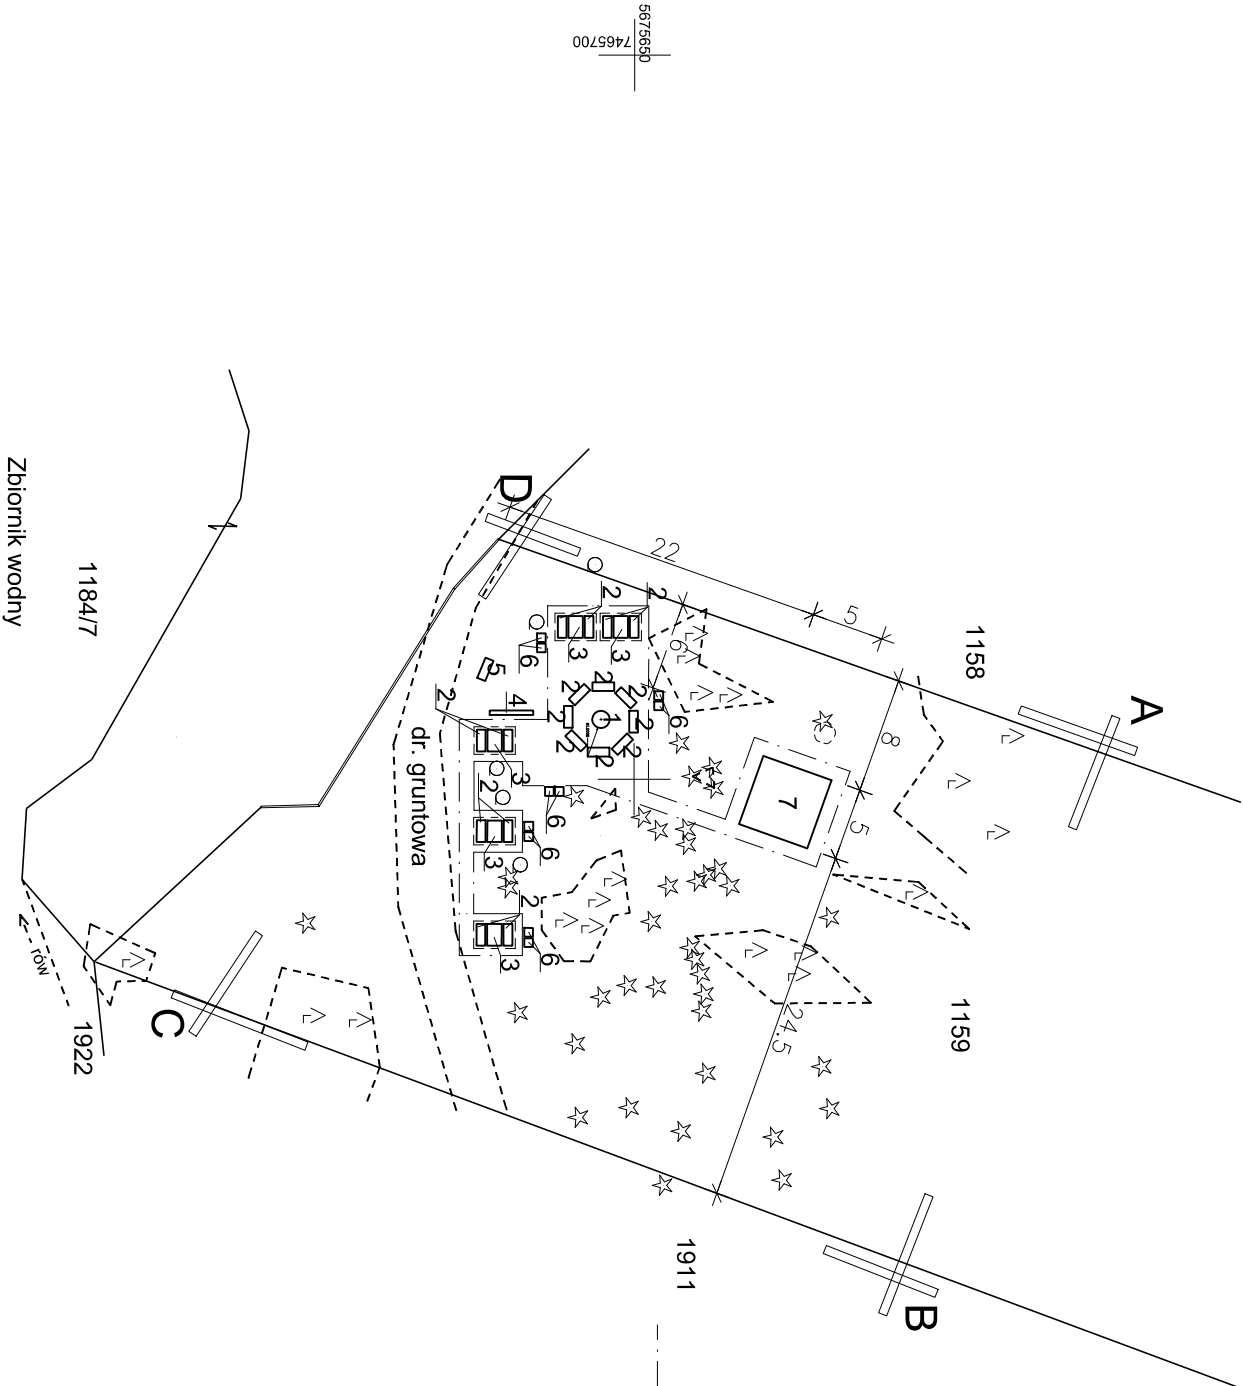

5675690  
7465700