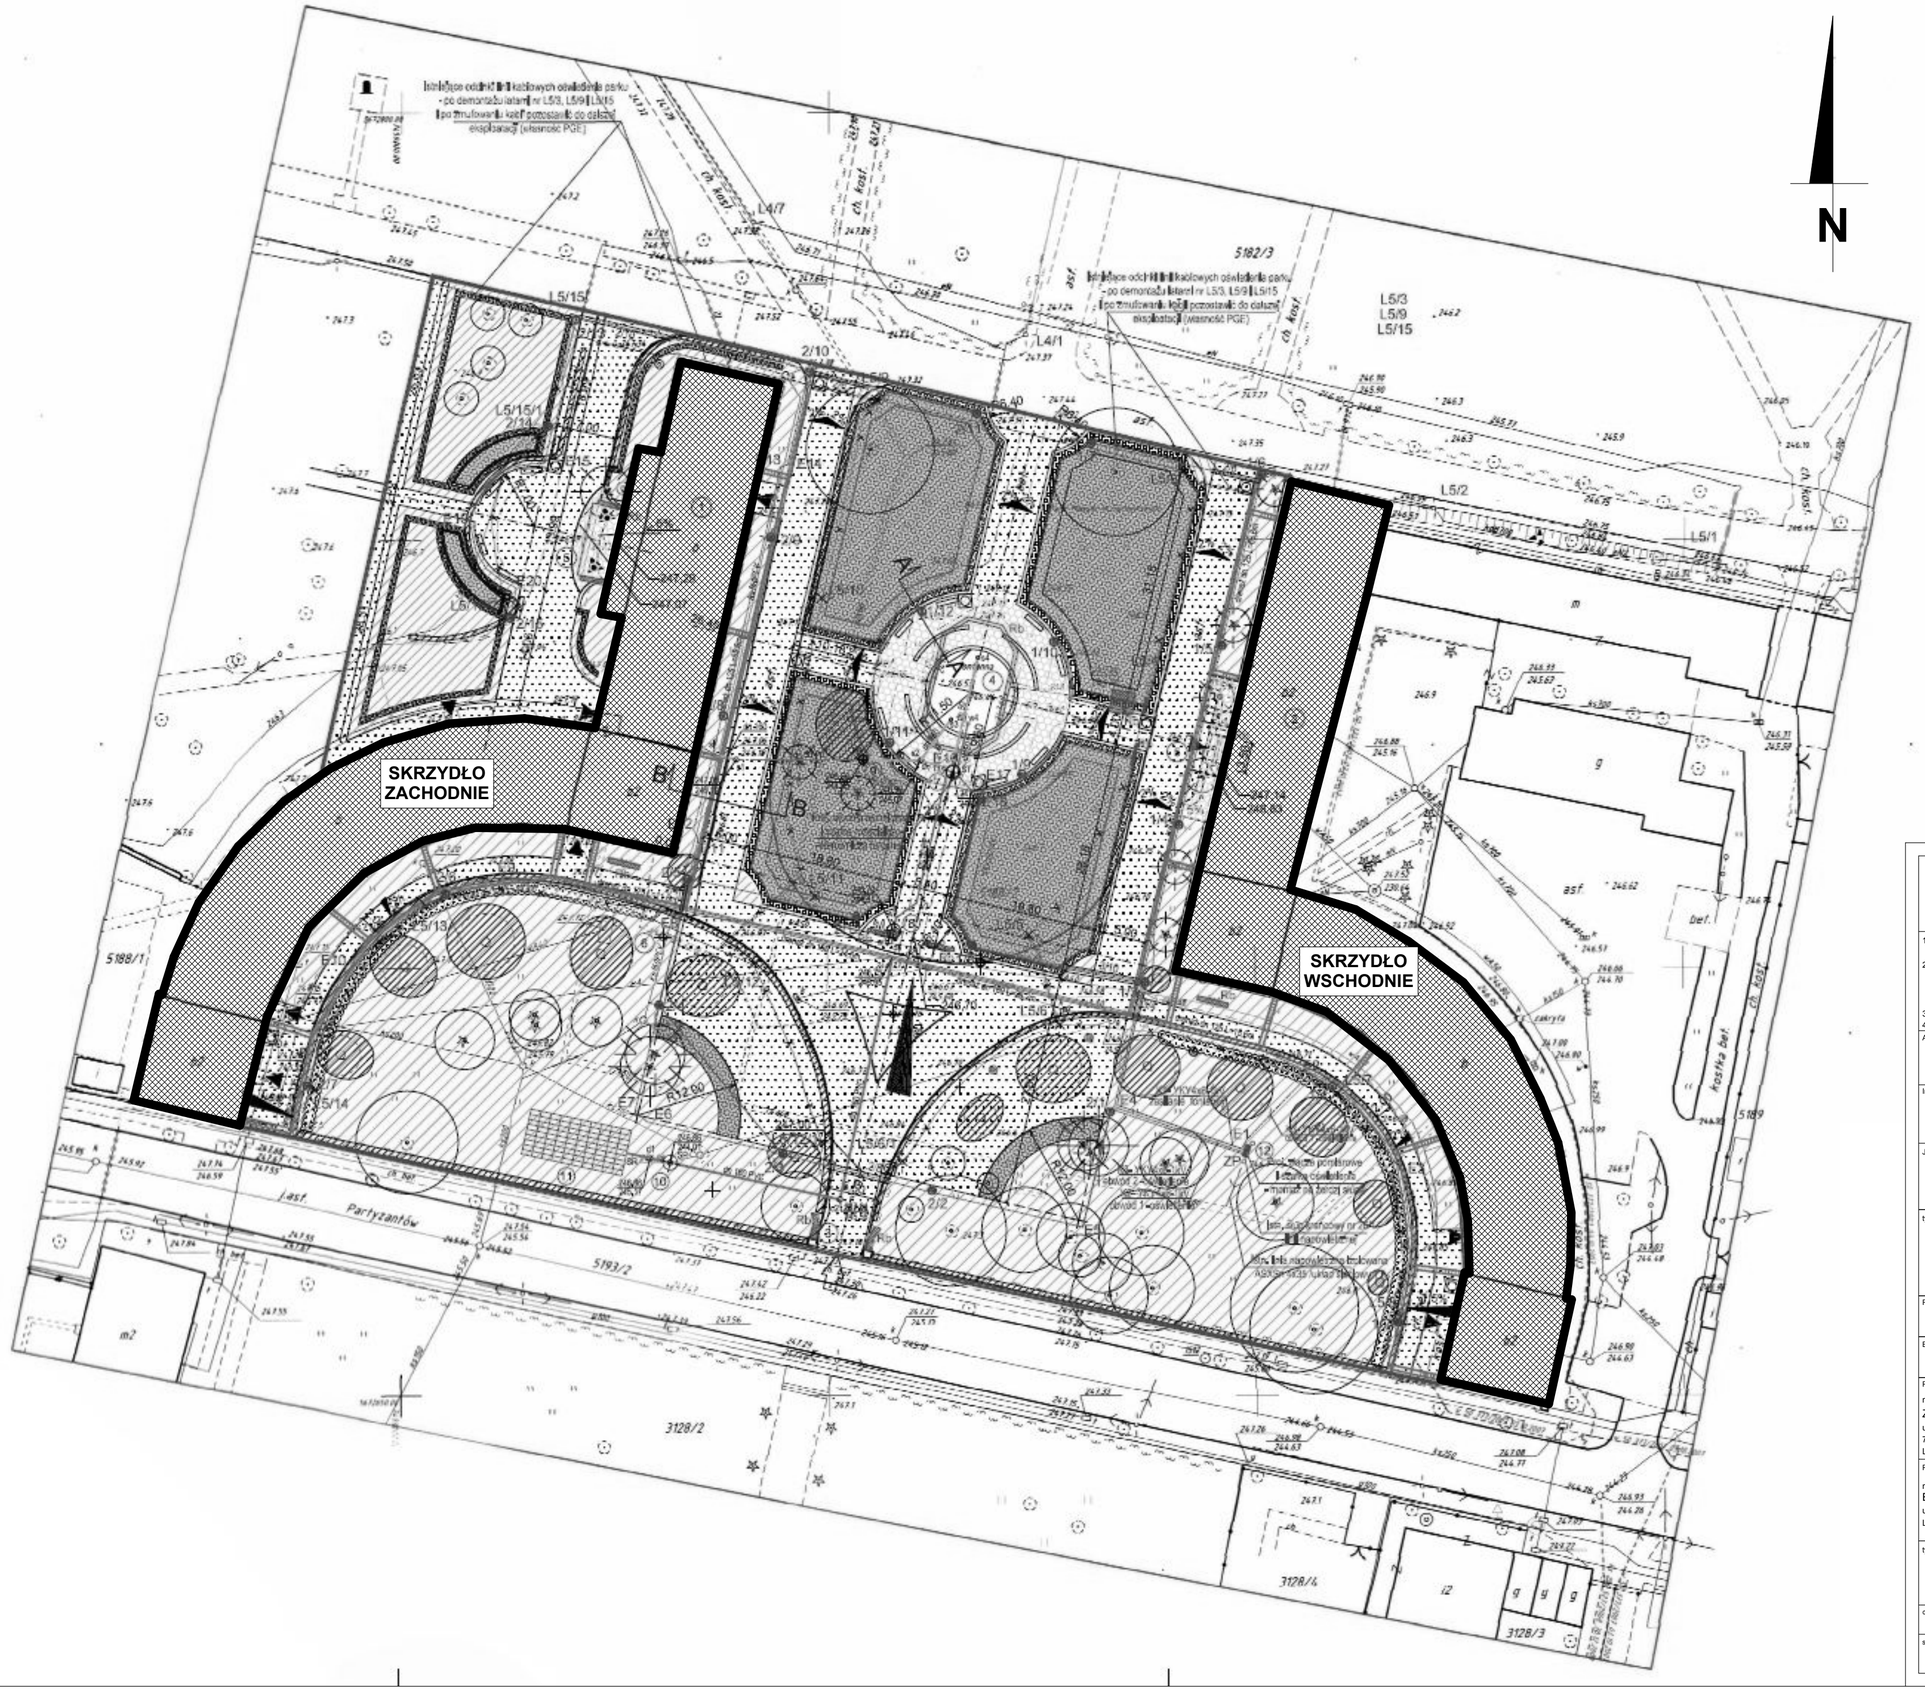

ORIENTACJA

LEGENDA

ZAKRES OPRACOWANIA

izzba architekci

1. Uwagi i opisy zamieszczone w części opisowej stanowią integralną część niniejszego opracowania.
2. Projekt jest chroniony Prawem Autorskim (Dz.U.94/24/83). Wszelkie informacje i rozwiązania w nim zawarte stanowią własność intelektualną firmy Izzba Sp. j. i nie mogą być ponownie powielane lub udostępniane osobom trzecim bez pisemnej zgody właściciela praw autorskich.
3. ArchiCAD 11 Serial No. 10-6006448
4. AutoCAD 2008 Serial No. 347-09658865

Adres inwestycji / Address:

Końskie, ul. Partyzantów 1

Inwestor / Investor:

Gmina Końskie
ul. Partyzantów 1
Końskie

Jednostka projektowa / Project by:

IZZBA sp. j. Chrabąszcz, Szczerbowski
91-493 Łódź, ul. Konarowa 9
tel. / fax: +48 42 633 97 44 e-mail: biuro@izzba.pl www.izzba.pl

tytuł projektu / project:

Przebudowa budynków pałacowych
– etap II Termomodernizacja

Rodzaj projektu / project:

Projekt budowlany

Branża/ branch:

ARCHITEKTURA

Projektant / Designer:	podpis / signature
mgr inż. arch. Zbigniew Szczerbowski upr. bud. nr / Licence No: 73/98/WŁ LO-0235	
Projektant / Designer:	podpis / signature
mgr inż. arch. Bartosz Krzemiński upr. bud. 50/LOOKK/2010 LO-0715	

tytuł rys. / title:

Plan sytuacyjny
Skrzydła wschodnie i zachodnie

data opracowania / date:	rys.nr / no.	rewizja
08.2013	P/01	
skala rysunku / dwg scale: 1:500		