



PRZEKRÓJ NORMALNO - KONSTRUKCYJNY

ul.Gliniana; ul.Graniczna1,2,3; ul.Gruntowa; ul.Żwirowa

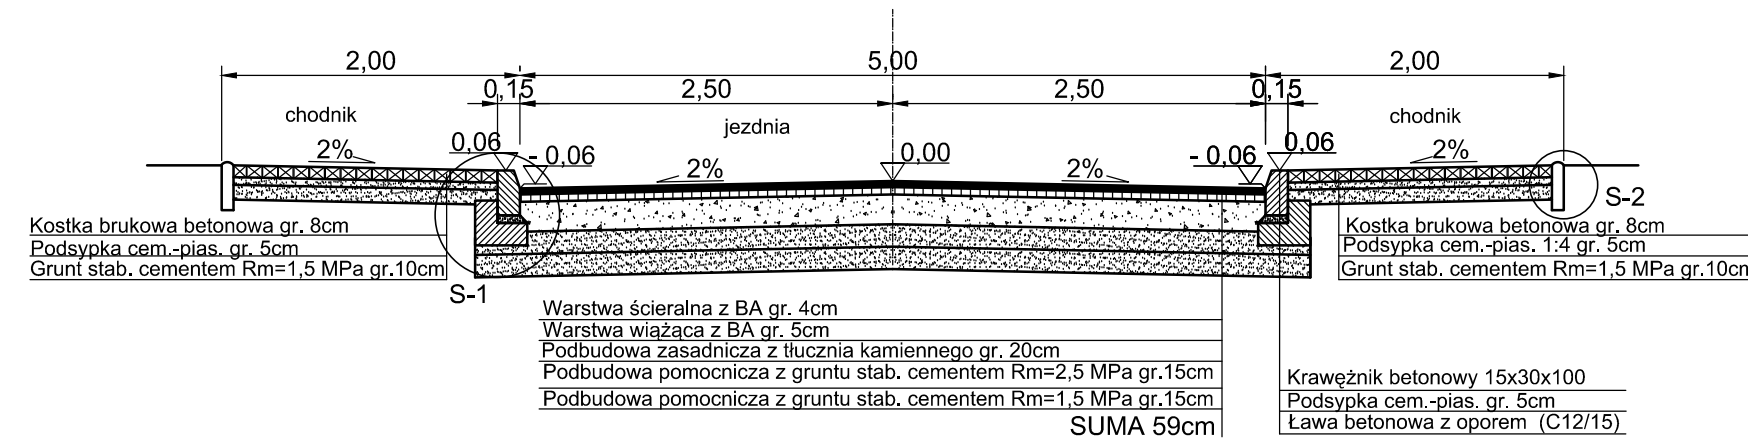


PRZEKRÓJ NORMALNO - KONSTRUKCYJNY

ul.Gliniana; ul.Graniczna1,2,3; ul.Gruntowa; ul.Piaskowa; ul.Żwirowa

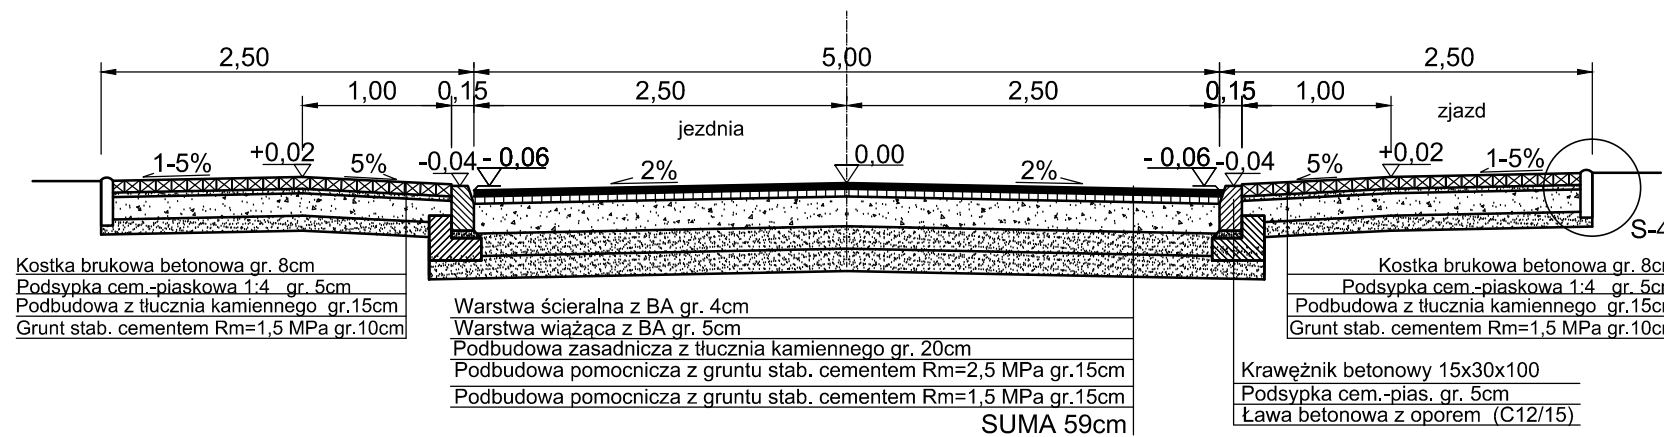


PRZEKRÓJ NORMALNO - KONSTRUKCYJNY

ul.Nadstawna 2

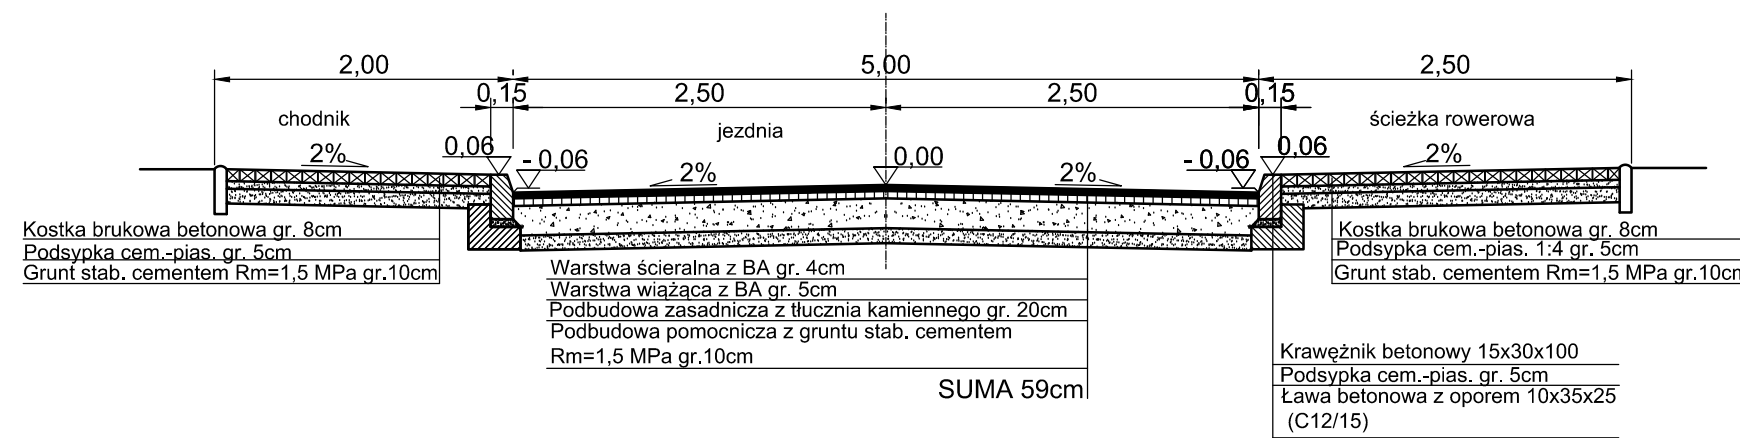


PRZEKRÓJ NORMALNO - KONSTRUKCYJNY

ul.Nadstawna 3

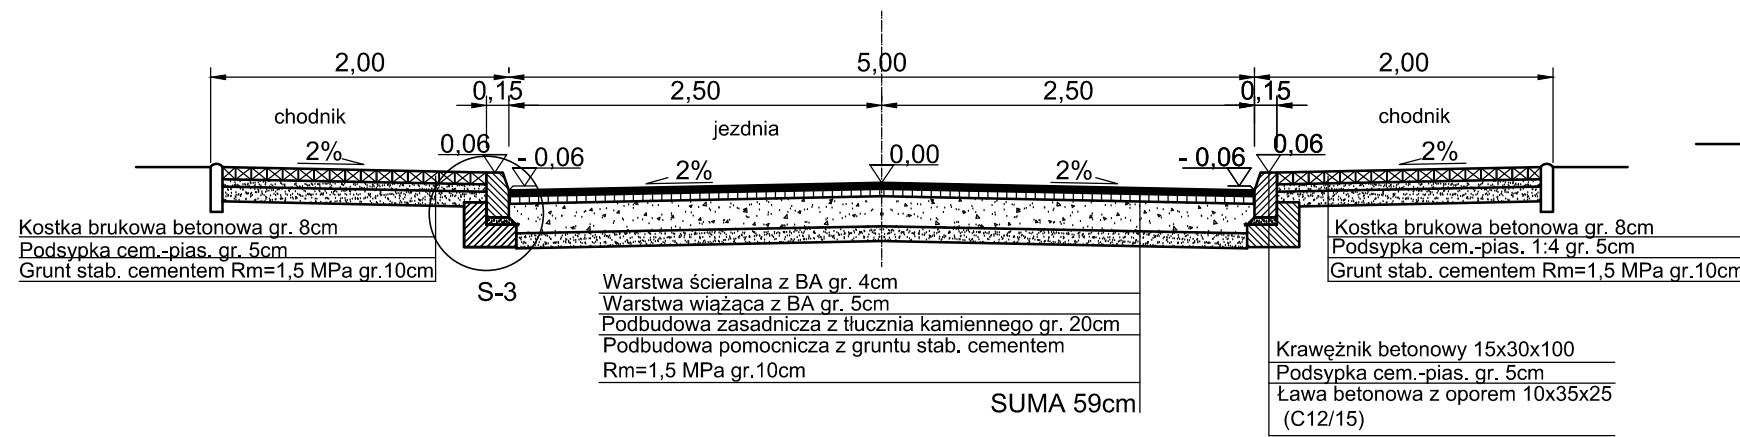


PRZEKRÓJ NORMALNO - KONSTRUKCYJNY

ul.Nadstawna 3

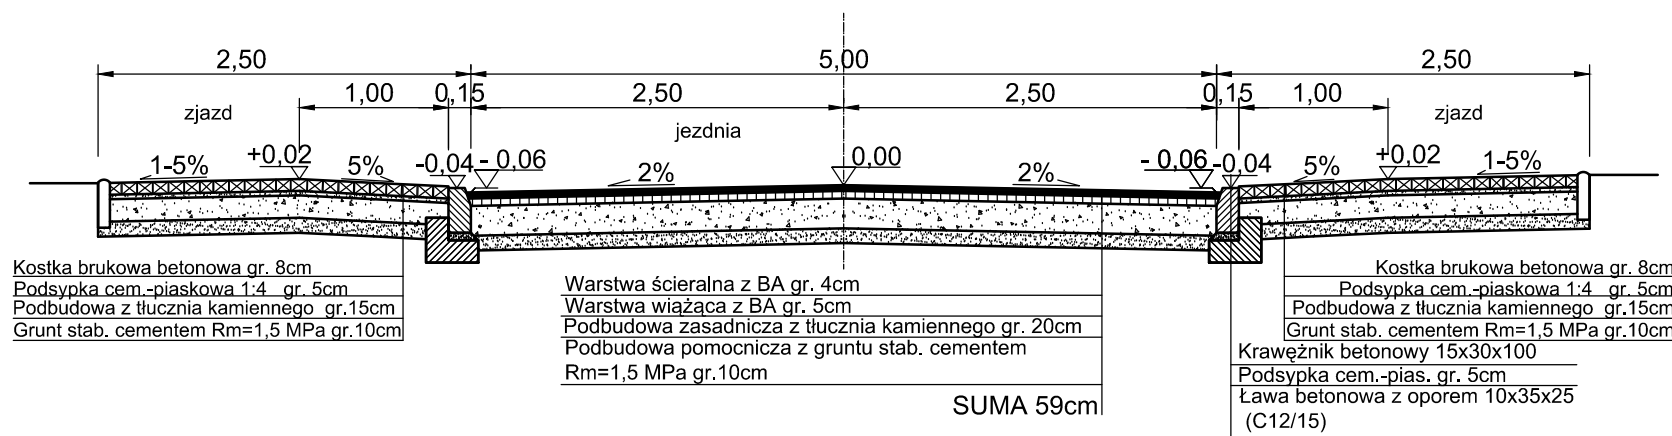


PRZEKRÓJ NORMALNO - KONSTRUKCYJNY

ul.Nadstawna 1 od KM 0+090 do KM 1+022

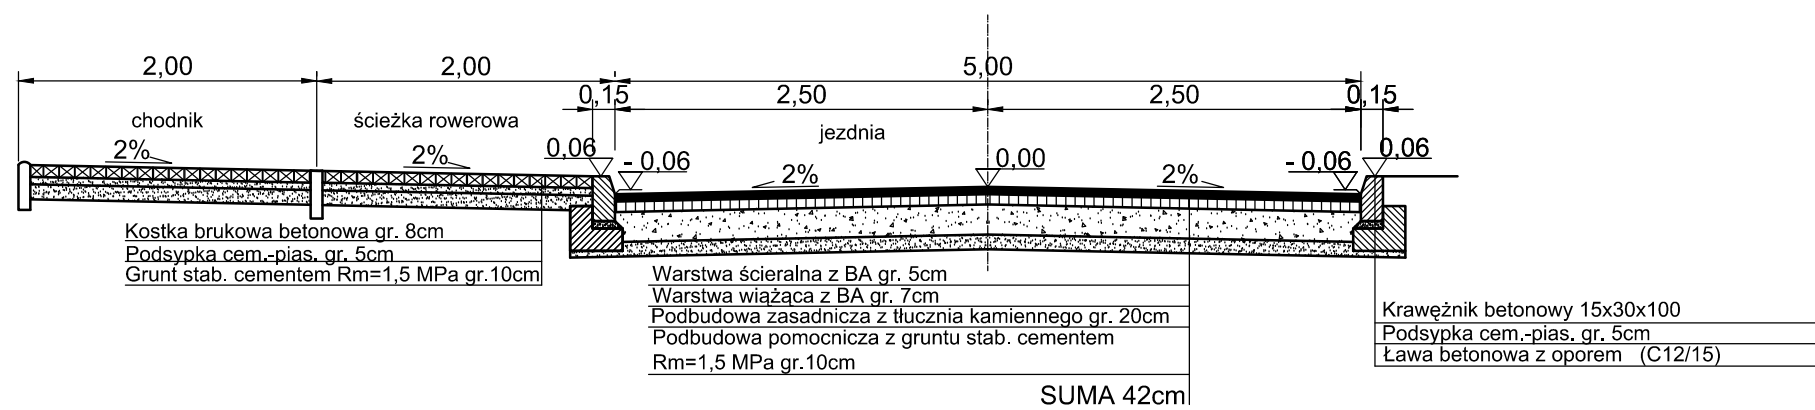


PRZEKRÓJ NORMALNO - KONSTRUKCYJNY

ul.Nadstawna 1 od KM 0+090 do KM 1+022

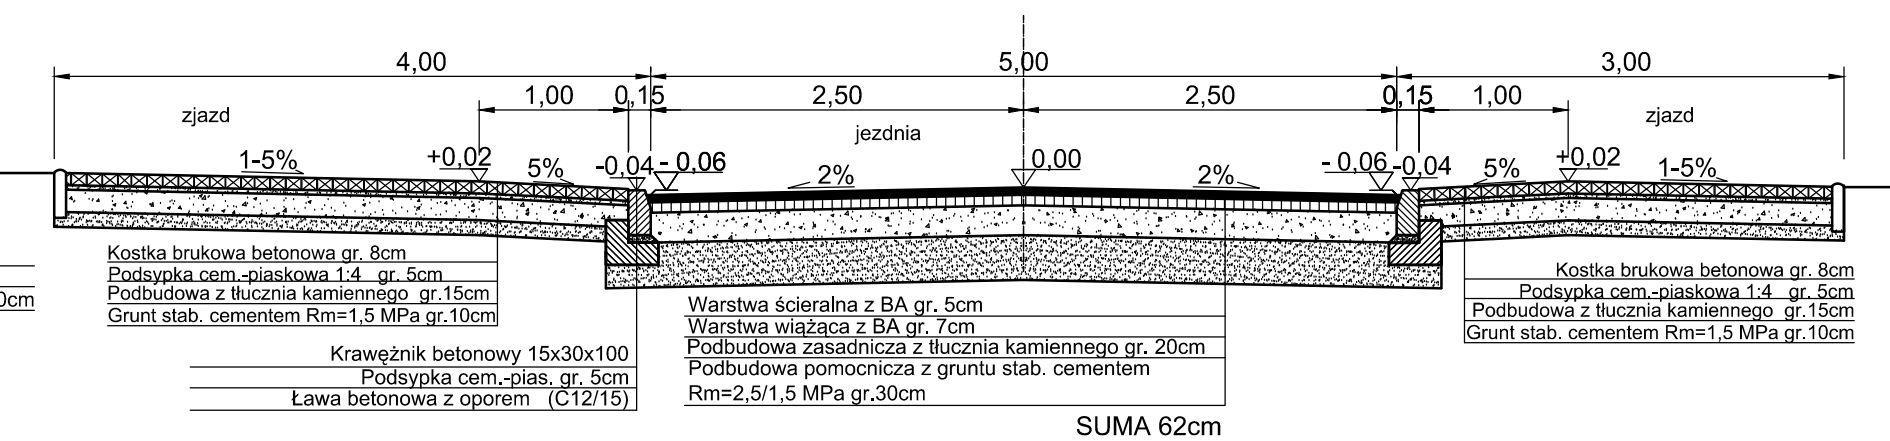


PRZEKRÓJ NORMALNO - KONSTRUKCYJNY

ul.Nadstawna 1 od KM 0+000 do KM 0+090

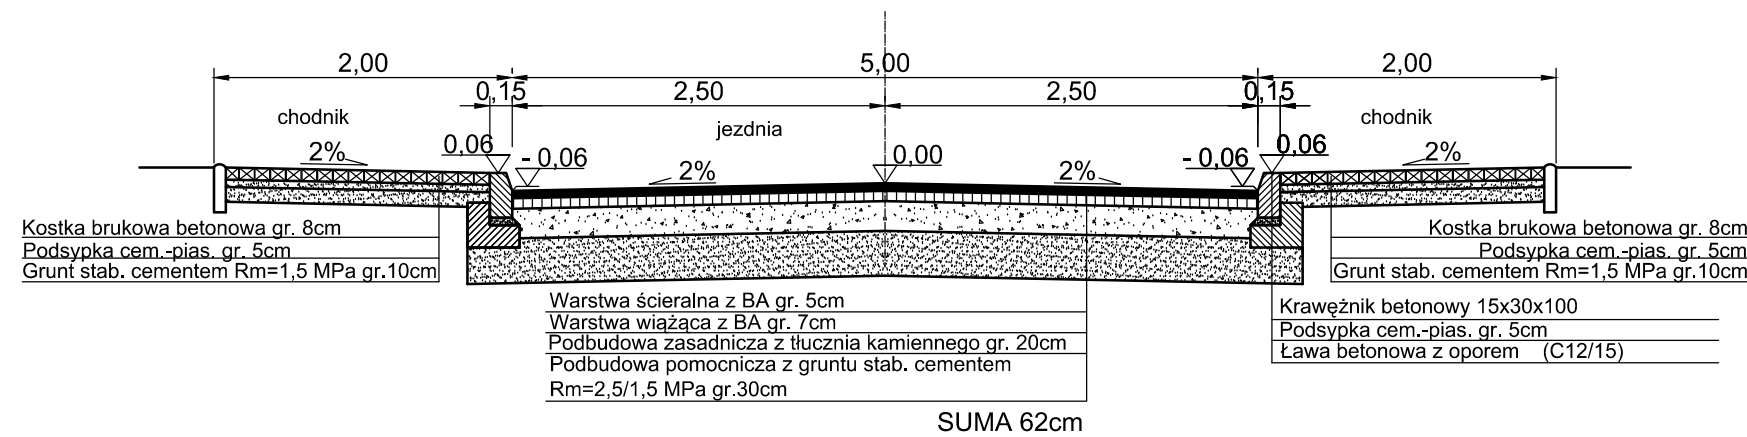

PRZEKRÓJ NORMALNO - KONSTRUKCYJNY

ul.Nadstawna 1 od KM 0+000 do KM 0+090

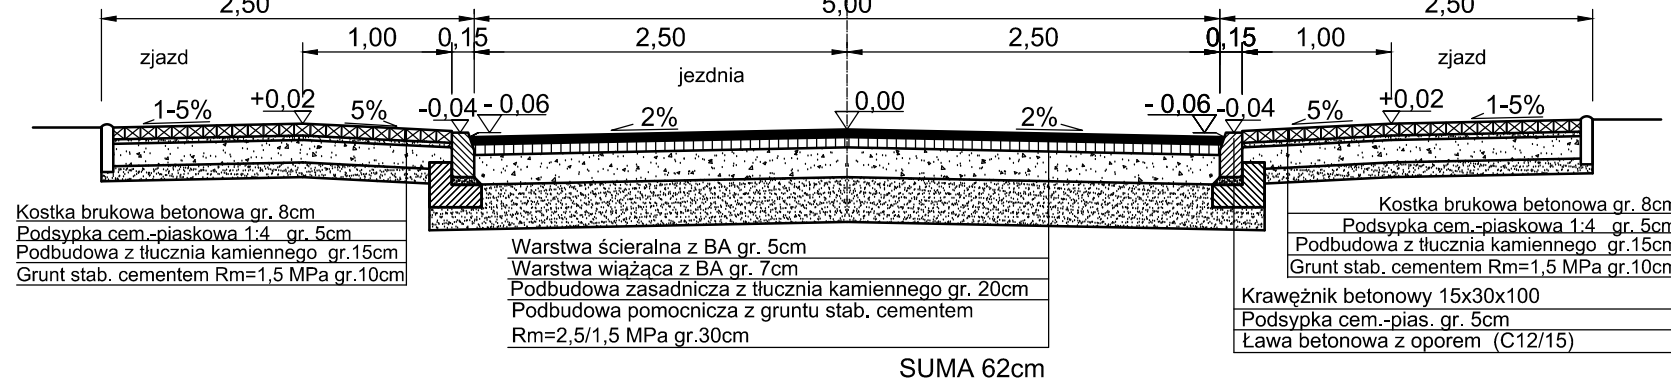

BIURO PROJEKTÓW Budownictwa Komunalnego S.A. Kielce						NR REJ. KL 12/09
<small>(Obiekt: Budowa dróg (ulic): Glinianej, Gruntowej, Odludnej, Wąskiej, Granicznej, Nadstawnej, Piaskowej, Żwirowej w Końskich wraz z budową kanalizacji deszczowej i oświetleniem ulicznym)</small>						SKALA 1:50
Pracownia	ZP-2					
Imię i nazwisko	Nr upraw.	Podpis	Data	Stadium	P.B.	POW. DM ²
Proj. mgr inż. Jerzy Morawski	KL-227/91				Brutto Drogowa	
Oprac. mgr inż. Andrzej Nawrot	-----			03.11	Przedmiot rysunku:	NR RYS.
Oprac. mgr inż. Jakub Napora	-----				Przekroje normalno - konstrukcyjne	D04
Spraw. mgr inż. Wojciech Zygan	KL 71/83					
Kierow. mgr inż. Jerzy Morawski	KL-227/91					