


Detal ogrodzenia

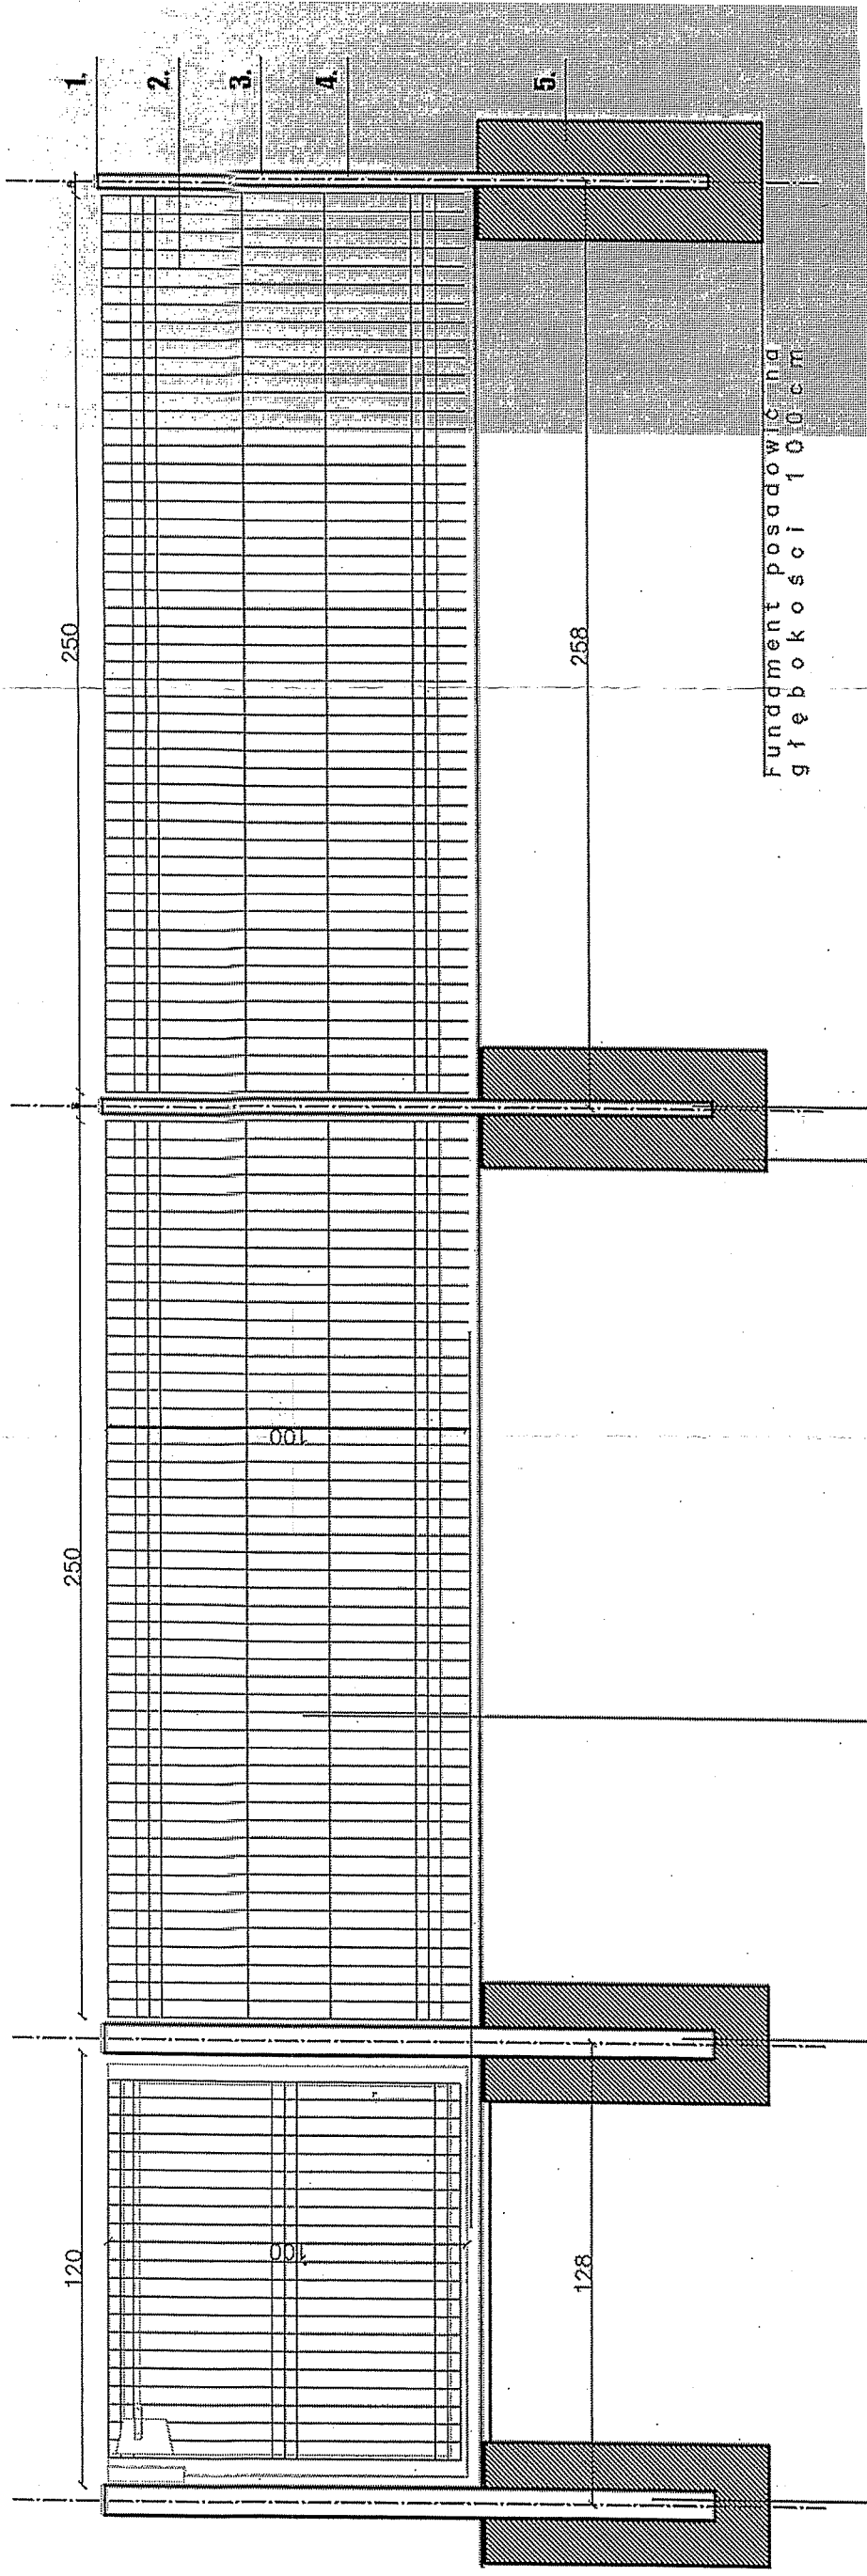

SŁUPEK 40x60x180mm

Furtka ogrodzeniowa (dla ogrodzenia kanalizacji) w postaci ramki stalowej z wypełnieniem panelem ogrodzeniowym z poziomych i pionowych prętów o grubości 4 mm. Wymiary furtki to: szerokość 100-120 cm w świetle słupków oraz wysokości skrzydła 150 cm.

Ogrodzenie panelowe w postaci paneli o wymiarach 100x250cm, wykonanych z poziomych i pionowych prętów stalowych o grubości 4 mm, osadzonych na stalowych słupkach o przekroju 40x60mm i długości 1800cm.

DLA OGRODZENIA KANALIZACJI
Ogrodzenie panelowe w postaci paneli o wymiarach 150x250cm, wykonanych z poziomych i pionowych prętów stalowych o grubości 4 mm, osadzonych na stalowych słupkach o przekroju 40x60mm i długości 2200 cm

SŁUPEK 60x60x180mm

Fundament z suchego betonu o klasie C 12/15. Minimalna grubość otuliny betonowej od bocznych i dolnej krawędzi słupka wynosi 100 mm. Dolna krawędź stopy fundamentowej należy posadowić na głębokości 100 cm

Fundament posadowienia głębokości 100 cm

Handwritten signature