


**ZAŁĄCZNIK GRAFICZNY
DO UCHWAŁY NR XXIV/230/2016
RADY MIEJSKIEJ W KOŃSKICH
Z DNIA 29 Czerwca 2016 r.**

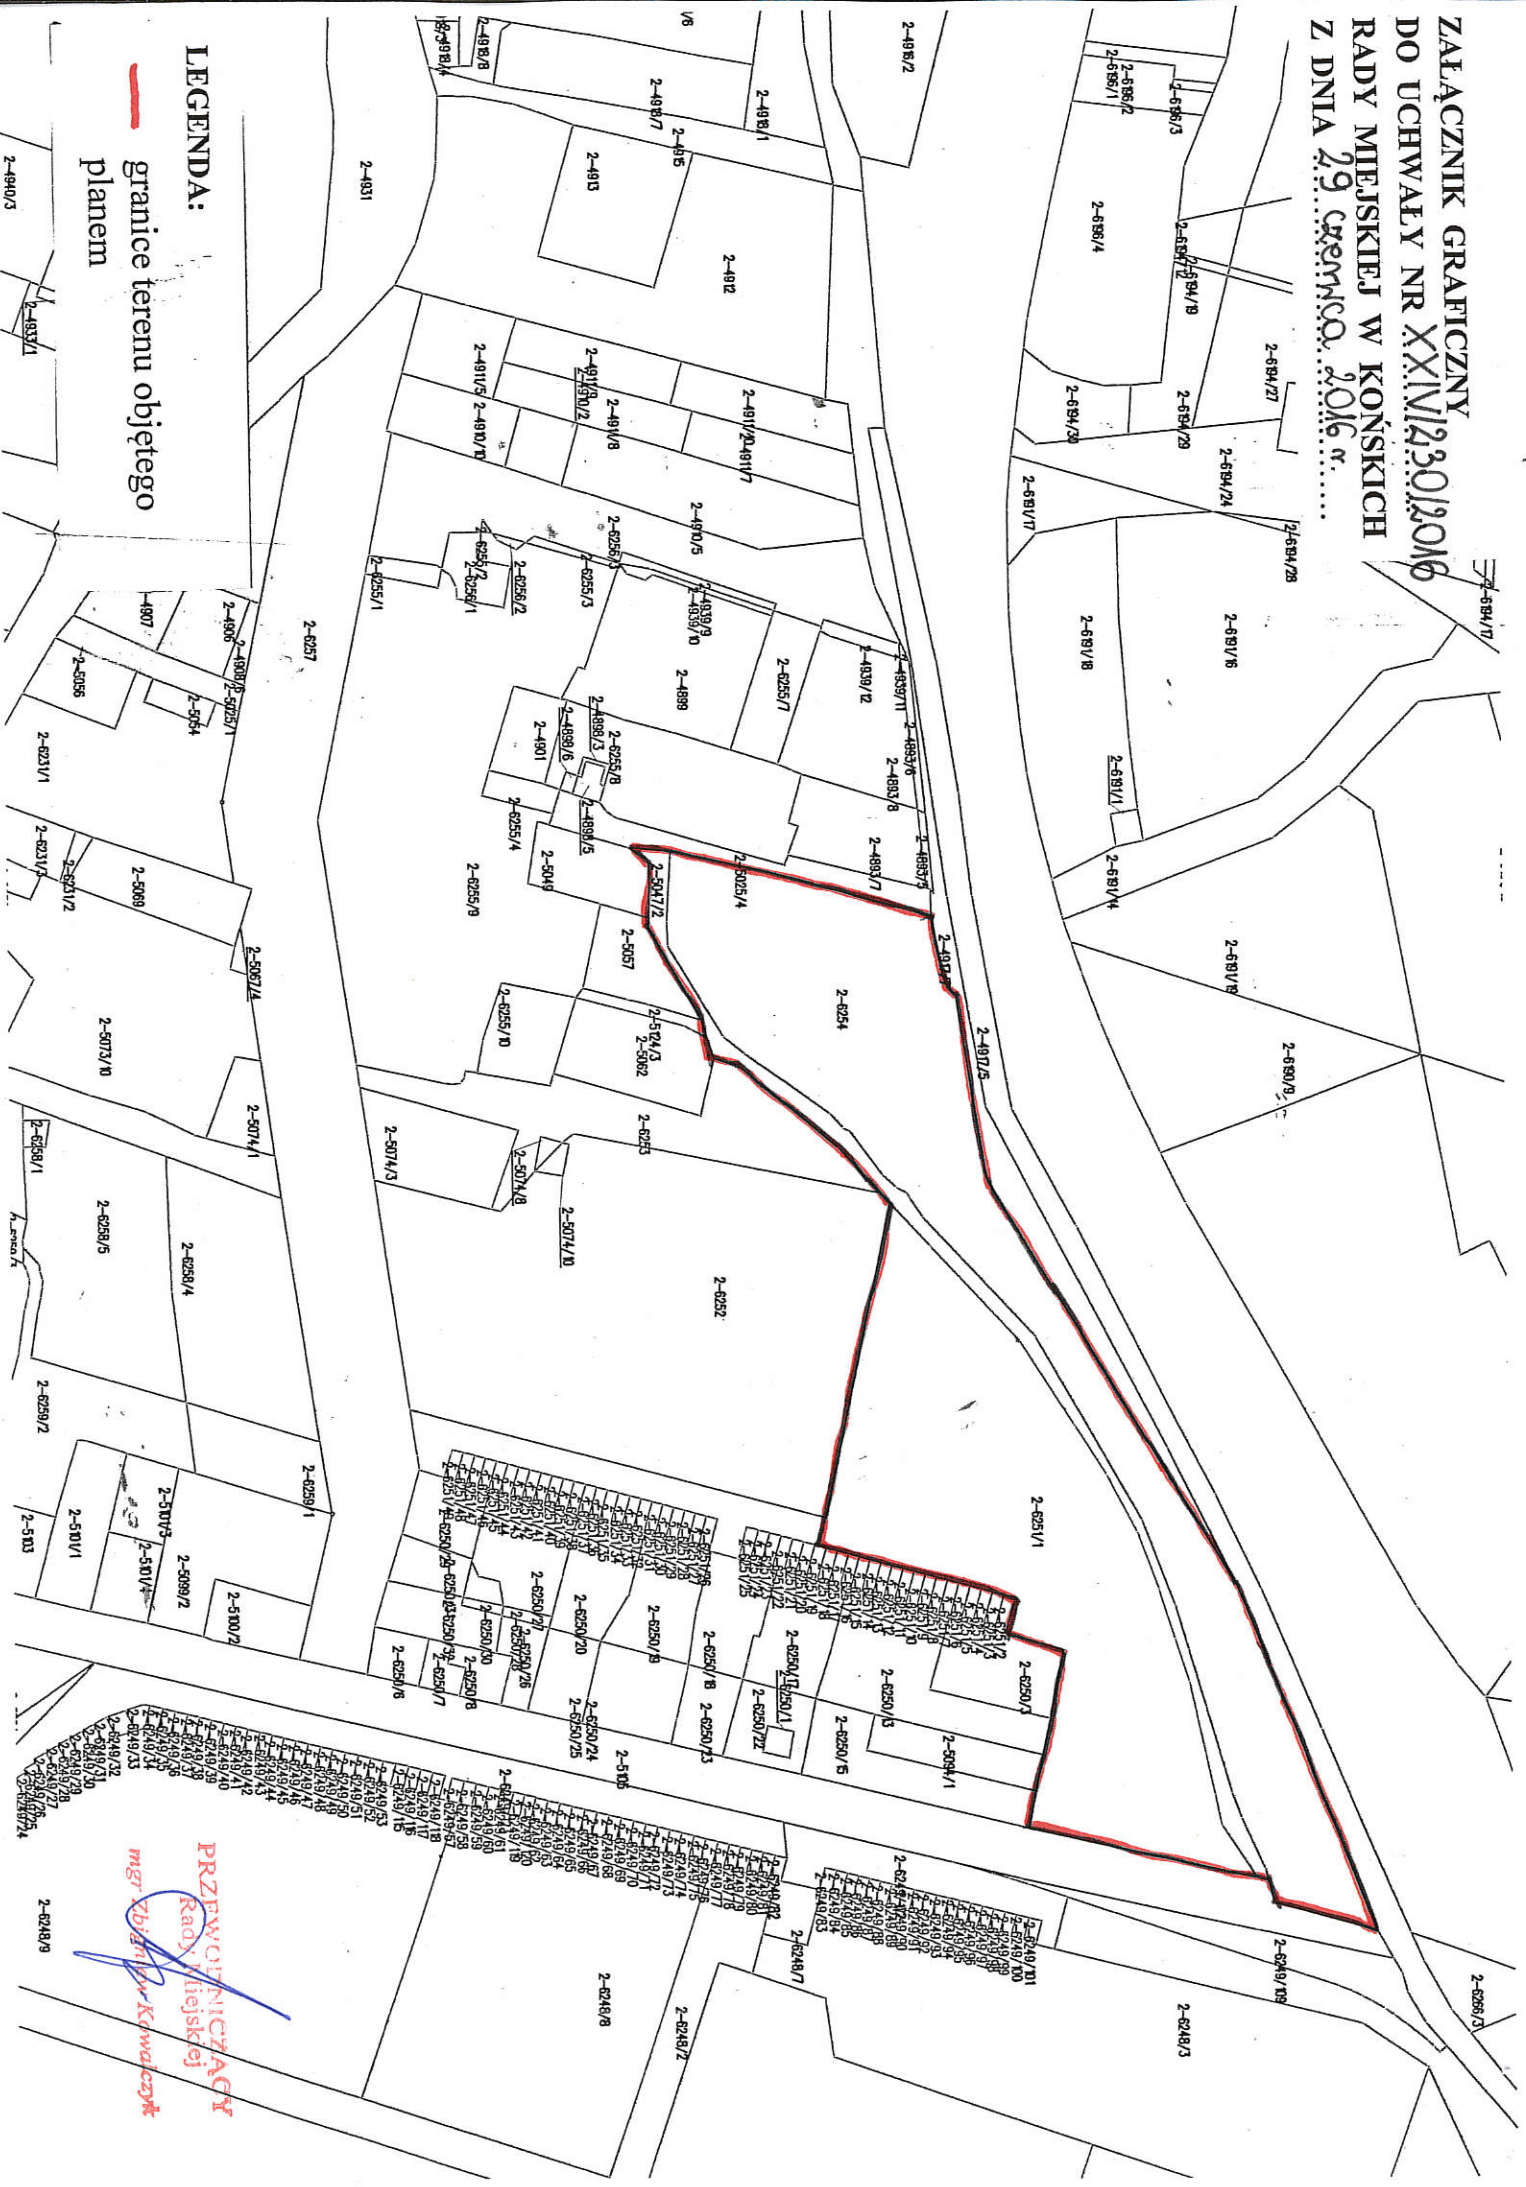

LEGENDA:

— granice terenu objętego planem

PRZEWODNICZĄCY
Rady Miejskiej
mgr Zbigniew Kwaśniewski