


PRZEKRÓJ NORMALNO-KONSTRUKCYJNY



1-1

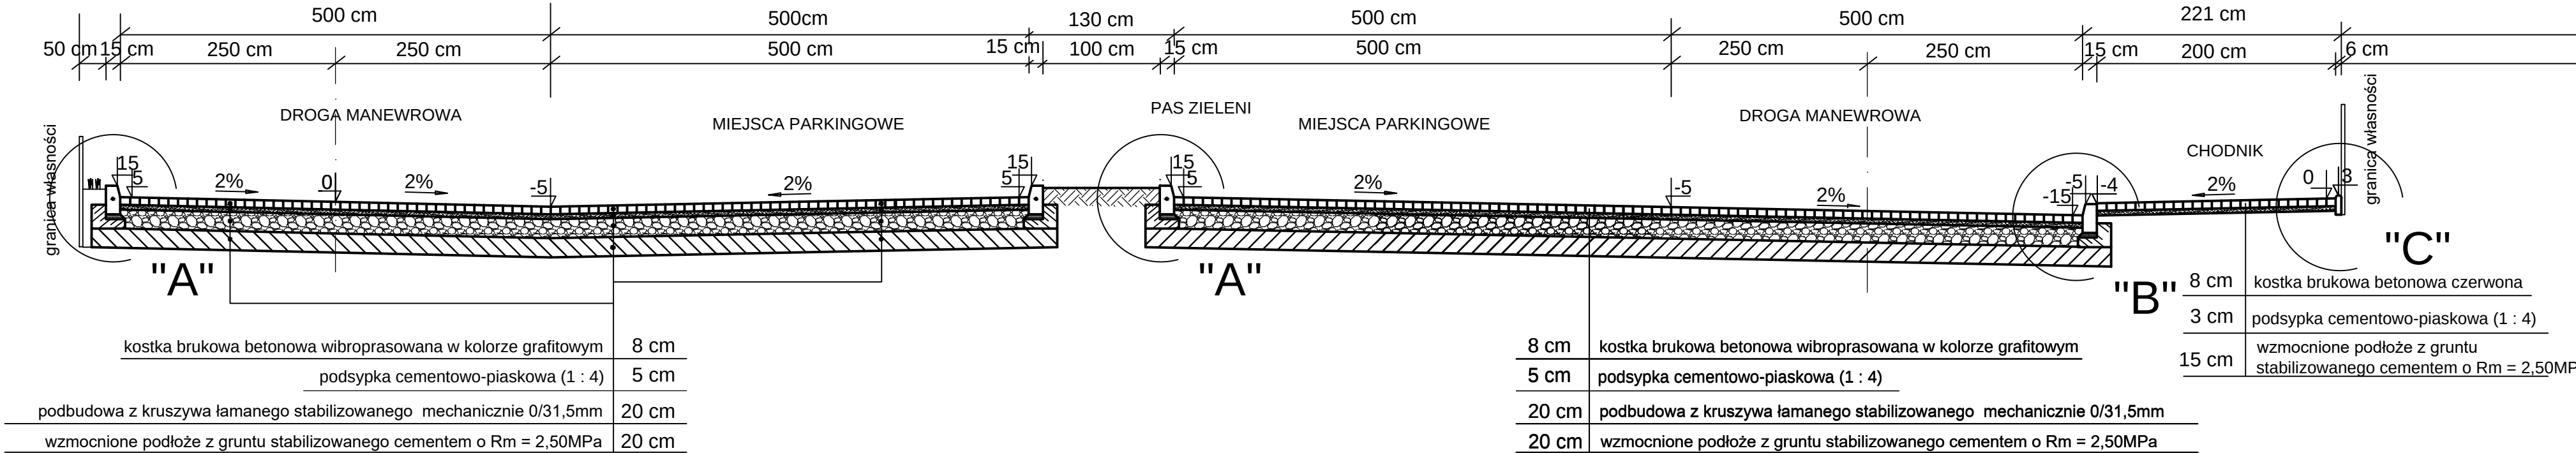

PRZEKRÓJ NORMALNO-KONSTRUKCYJNY


3-3

SZCZEGÓŁ "C"
skala 1 : 10

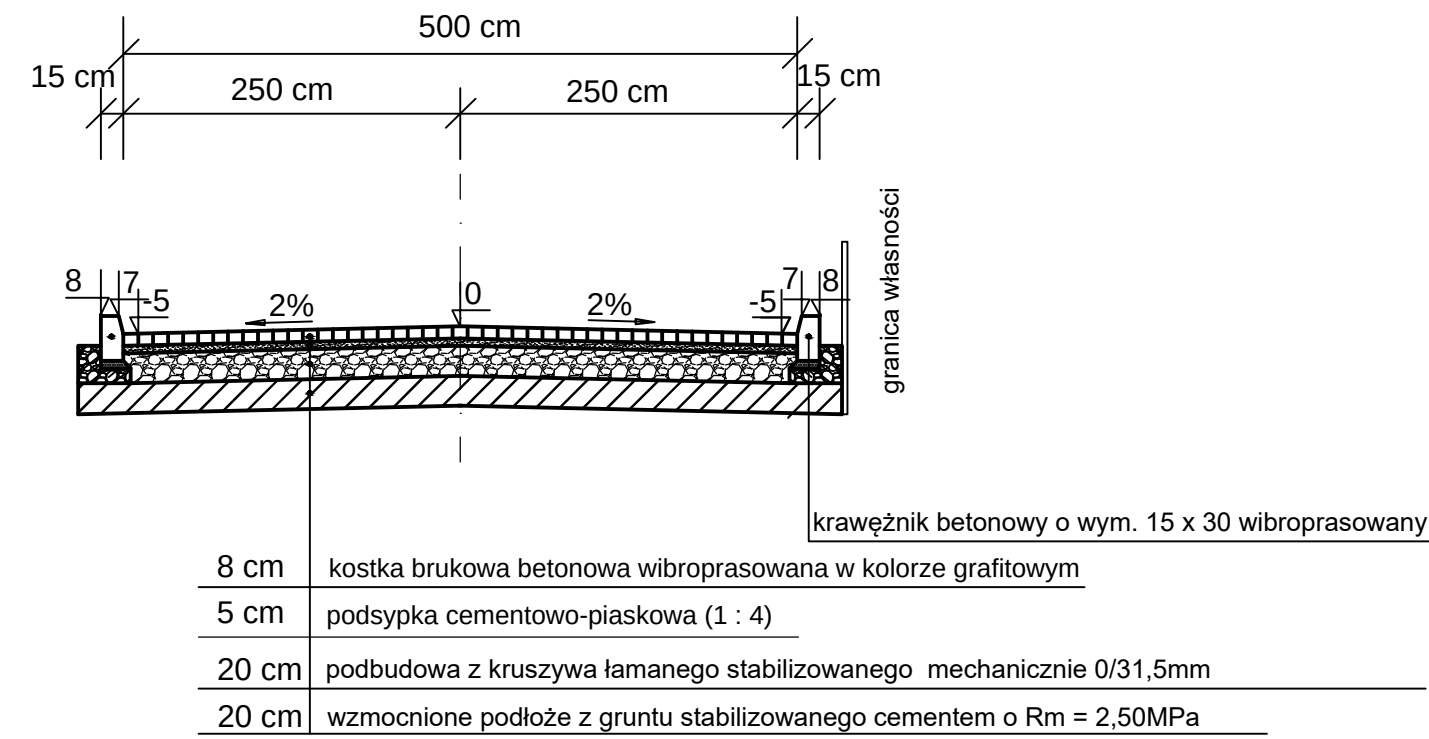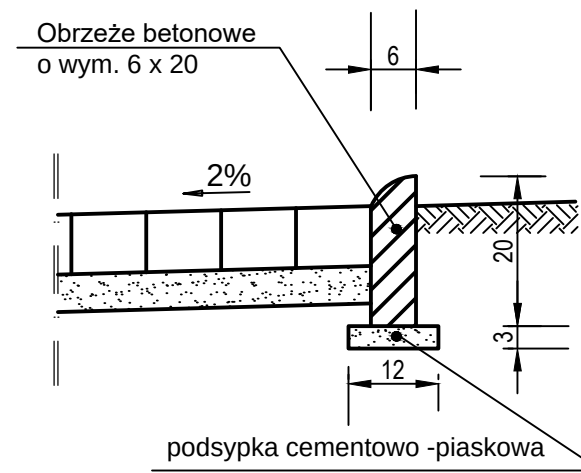


PRZEKRÓJ NORMALNO-KONSTRUKCYJNY


2-2

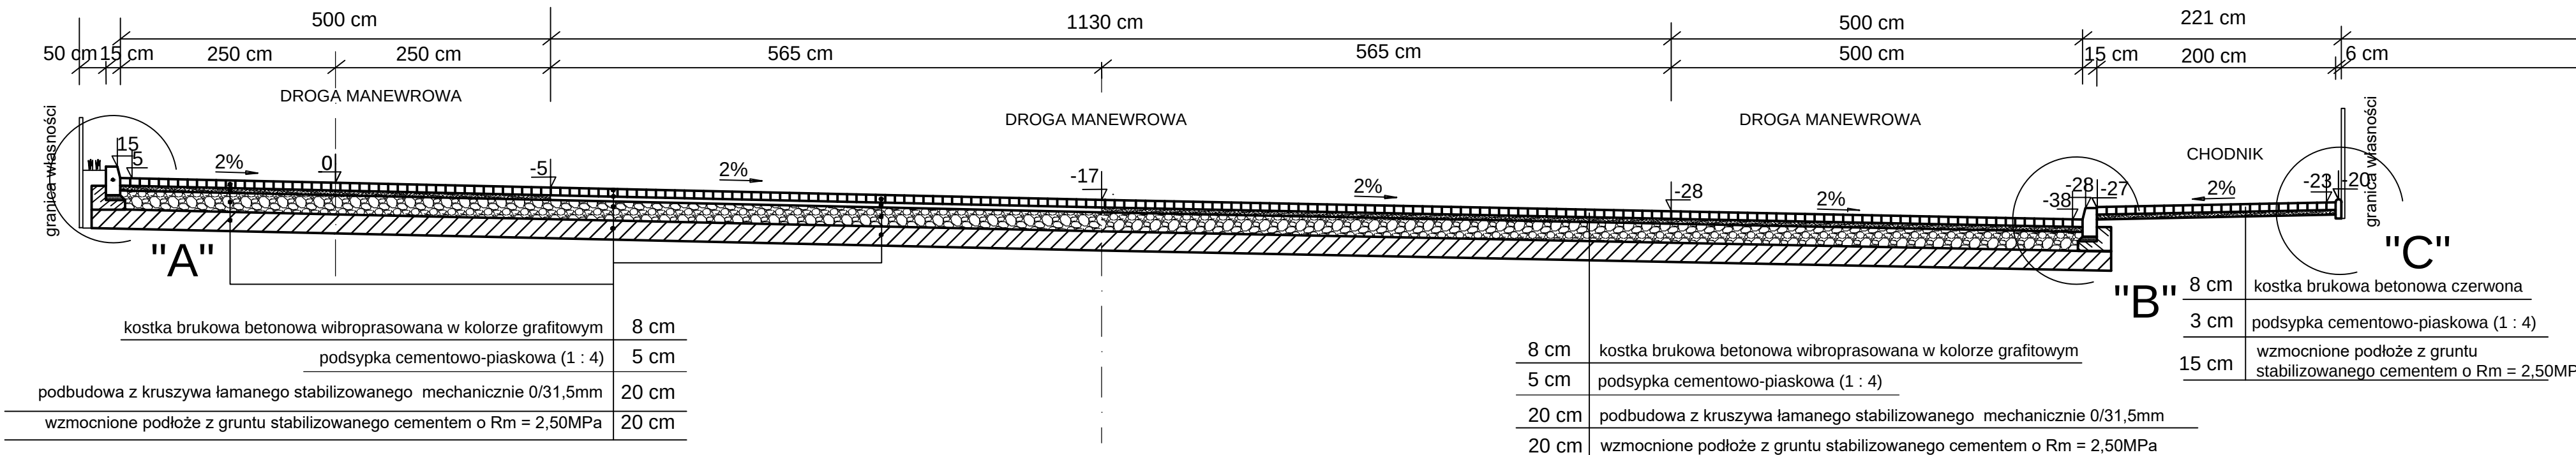

SZCZEGÓŁ "A"
skala 1 : 10

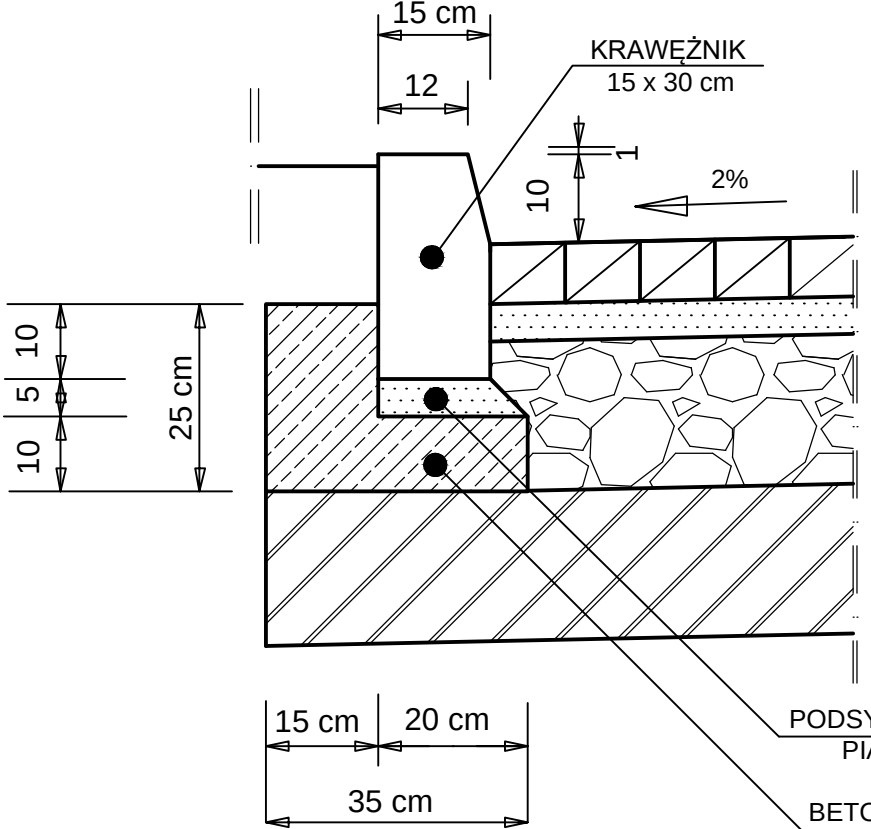

SZCZEGÓŁ "B"
skala 1 : 10

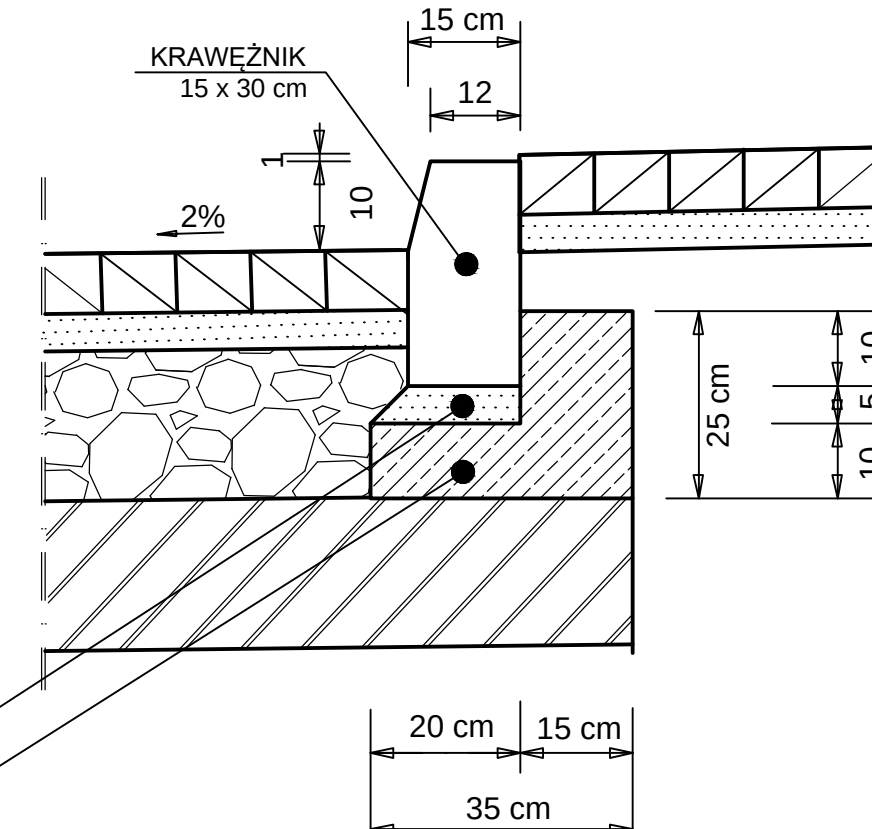

BIURO PROJEKTOWE: "Projektowanie i Nadzór Budownictwa Drogowego - mgr inż. Zbigniew Ciepiński" 25-421 KIELCE ul. G. Morcinka 25C, tel./fax (041) 315 48 05				INWESTOR: GMINA KOŃSKIE UL. PARTYZANTÓW 1 26-200 KOŃSKIE	
OBIEKT: "Opracowanie kompletnej dokumentacji projektowej na zagospodarowanie działki nr 4699/8 (obręb 5) przy ul. Krakowskiej w Końskich"					
RYSUNEK: PRZESKROJE NORMALNO-KONSTRUKCYJNE					RYS. NR 3
STANOWISKO	IMIĘ I NAZWISKO	NR UPRAW.	DATA	PODPIS	
Projektant	Krzysztof Borkiewicz	KL-318/94	VI-2016		
Opracowujący	mgr inż. Tomasz Mularczyk		VI-2016		
Sprawdził	inż. Andrzej Harmala	KL- 68/94	VI-2016		
BRANŻA Drogi		ROK OPR. 2016	NR UMOWY	SKALA 1:50	EGZ.