


ZMIANA MIEJSCOWEGO PLANU ZAGOSPODAROWANIA PRZESTRZENNEGO
FRAGMENTU TERENU MIASTA KOŃSKIE
NA WSCHÓD OD TERENÓW KOLEJOWYCH PO GRANICE MIASTA

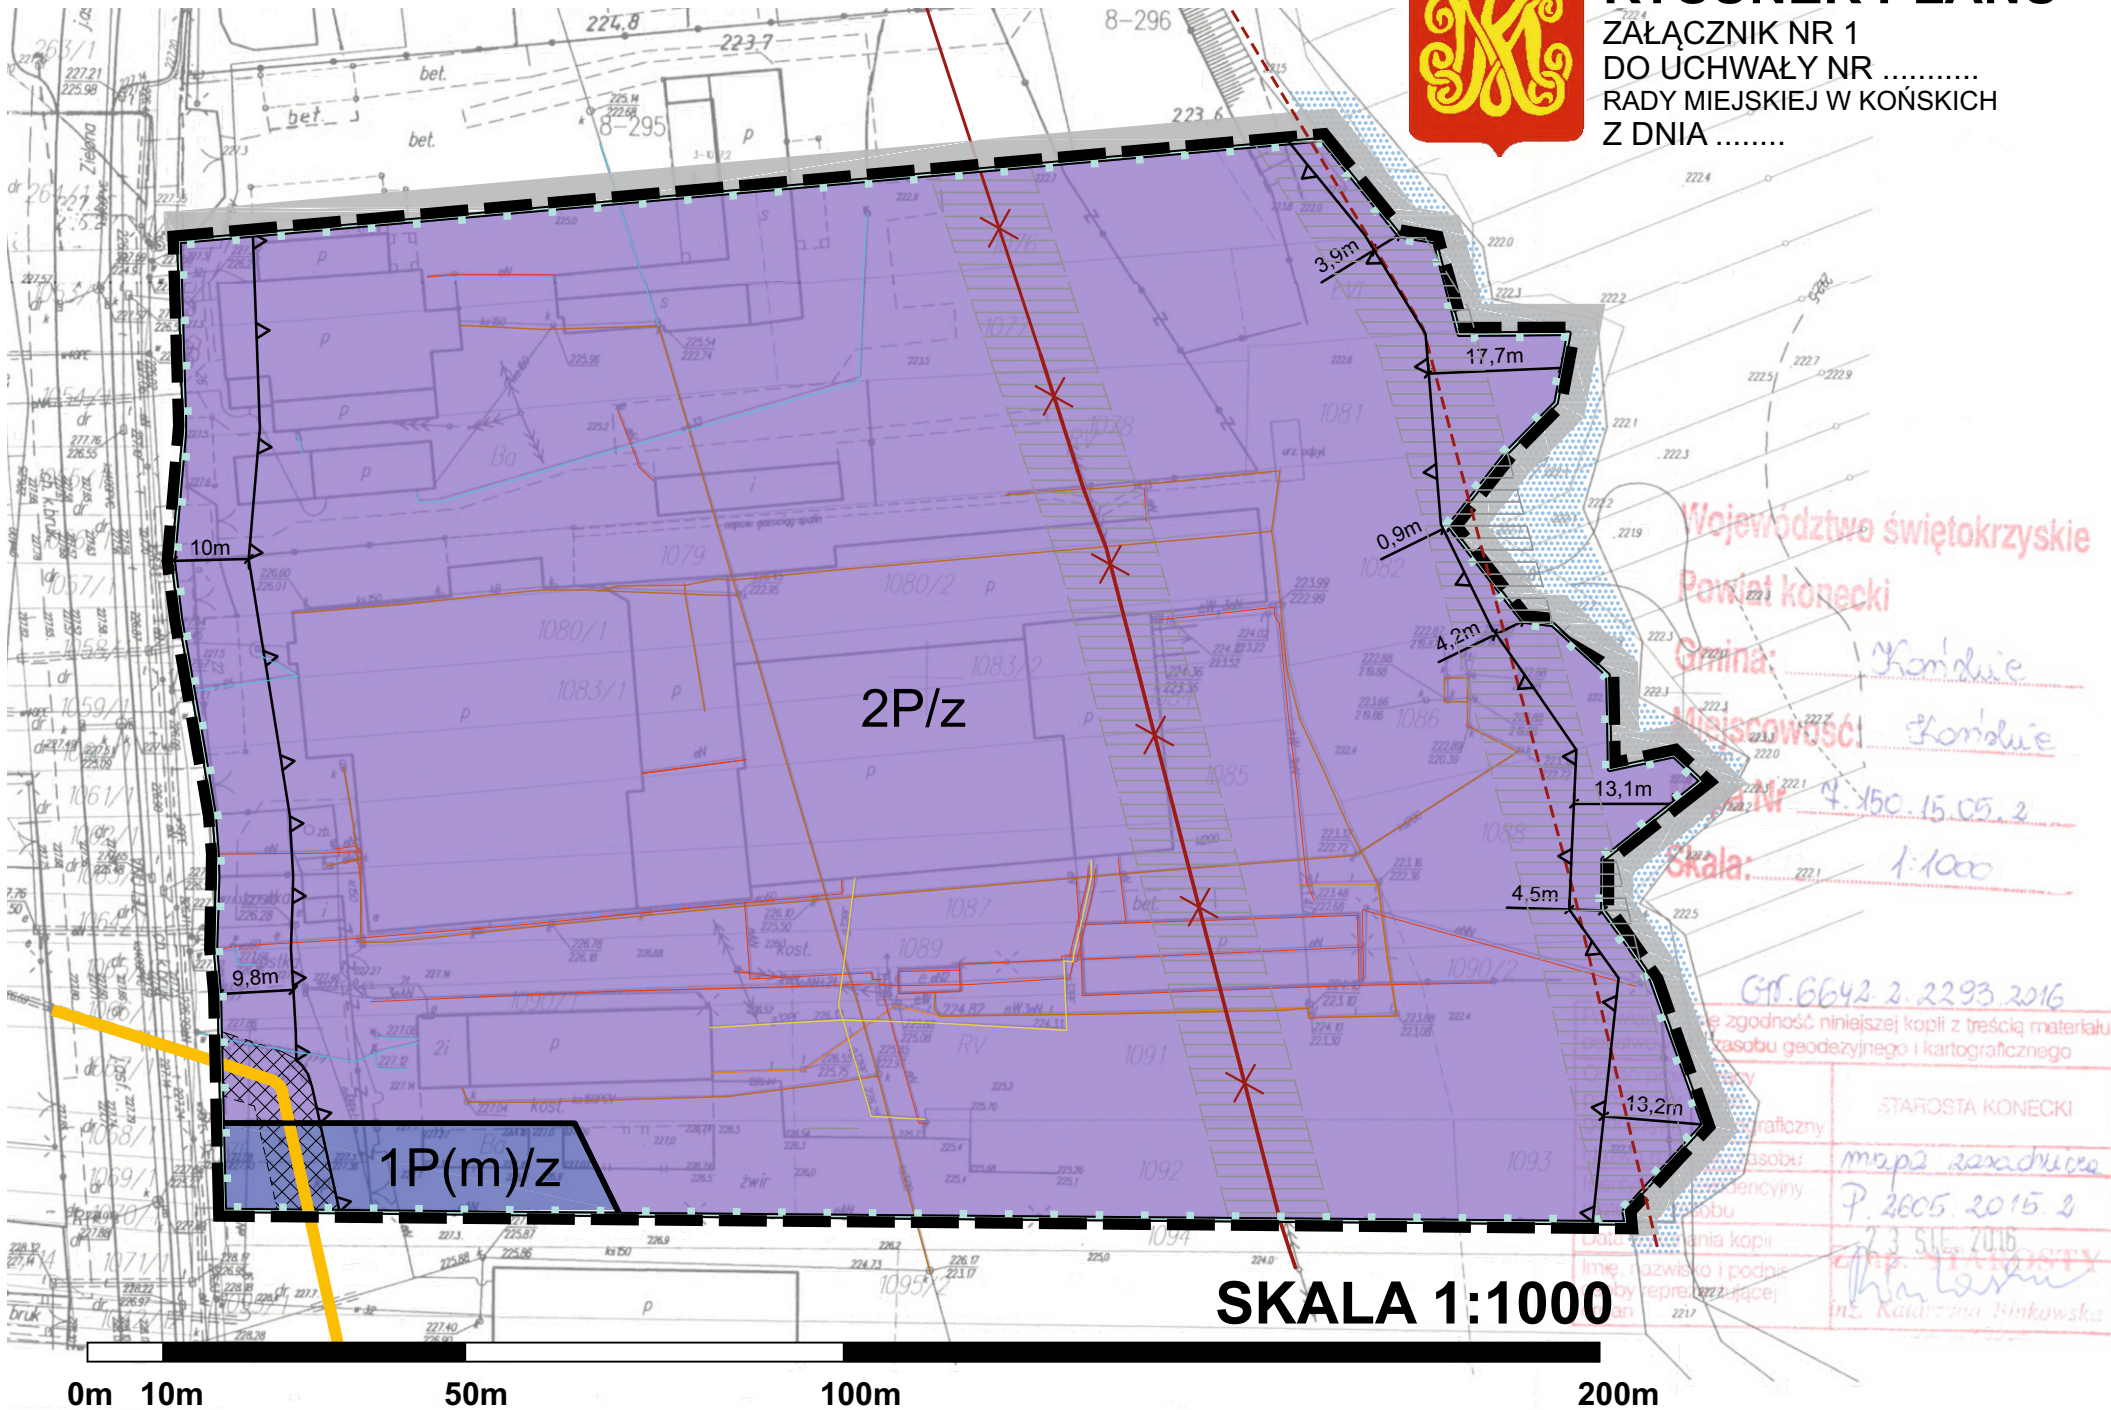

RYSUNEK PLANU


ZAŁĄCZNIK NR 1
DO UCHWAŁY NR
RADY MIEJSKIEJ W KOŃSKICH
Z DNIA



Nazwa rysunku ZMIANA MIEJSCOWEGO PLANU ZAGOSPODAROWANIA PRZESTRZENNEGO FRAGMENTU TERENU MIASTA KOŃSKIE NA WSCHÓD OD TERENÓW KOLEJOWYCH PO GRANICE MIASTA	
Zamawiający URZĄD MIASTA I GMINY KOŃSKIE	
Zespół projektowy mgr ALEKSANDRA SZLACHTA mgr inż. MARTYNA GAJDA	
Wykonawca GRUPA CDE Sp. z o.o.	
Data 2016	Skala 1:1000

LEGENDA	
KOMUNIKACJA	
	DROGA POWIATOWA
	DROGA GMINNA
	LINIA KOLEJOWA
INFRASTRUKTURA TECHNICZNA	
	ISTNIEJĄCY/PROJEKTOWANY GAZOCIĄG WYSOKOPRĘŻNY
POLITYKA FUNKCJONALNO-PRZESTRZENNA	
	TEREN ZABUDOWY MIESZKANOWEJ WIELORODZINNEJ
	TEREN ZABUDOWY MIESZKANOWEJ JEDNORODZINNEJ I USŁUGOWEJ
	TEREN ZABUDOWY PRODUKCYJNEJ
	TEREN KOLEJOWY
	TEREN LEŚNY
	TEREN ZIELENI NIURZĄDZONEJ
POLITYKA PLANISTYCZNA	
	GRANICA OBSZARÓW OBJĘTYCH USTALENIAMI MIEJSCOWYCH PLANÓW ZAGOSPODAROWANIA PRZESTRZENNEGO
	GRANICA TERENÓW ZAMKNIĘTYCH

WYRYS ZE STUDIUM UWARUNKOWAŃ
I KIERUNKÓW ZAGOSPODAROWANIA PRZESTRZENNEGO
MIASTA I GMINY KOŃSKIE
(uchwalonego dnia 29 czerwca 2017r.
uchwałą Nr XXXVI/348/2017 Rady Miejskiej w Końskich)

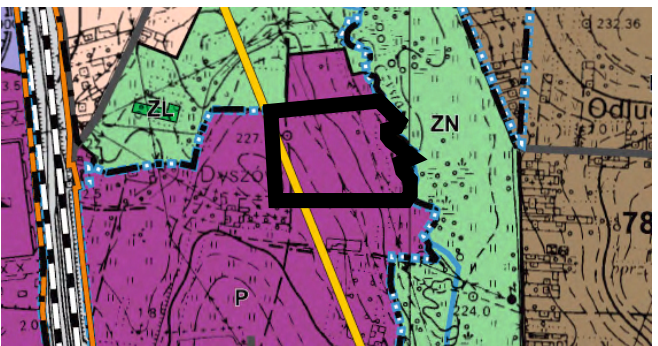

LEGENDA ZMIANY PLANU

USTALENIA OBOWIĄZUJĄCE
OZNACZENIA LINIOWE

- GRANICA OBSZARU OBJĘTEGO PLANEM
- LINIE ROZGRANICZAJĄCE TERENY
O RÓŻNYM PRZEZNACZENIU
LUB SPOSOBACH ZAGOSPODAROWANIA
- NIEPRZEKRACZALNE LINIE ZABUDOWY

OZNACZENIA GRAFICZNE

- 2P/z TERENY OBIEKTÓW PRODUKCYJNYCH,
SKŁADÓW I MAGAZYNÓW
- 1P(m)/z TERENY ZABUDOWY TOWARZYSZĄCEJ
OBIEKTOM PRODUKCYJNYM I MAGAZYNOWYM

OZNACZENIA INFORMACYJNE

- STREFA TECHNICZNA WZDŁUŻ ISTNIEJĄCEJ
NAPOWIETRZNEJ LINII ELEKTROENERGETYCZNEJ
ŚREDNIEGO NAPIĘCIA
- STREFA KONTROLOWANA WZDŁUŻ ISTNIEJĄCEGO
GAZOCIĄGU WYSOKIEGO CIŚNIENIA
- ISTNIEJĄCA NAPOWIETRZNA LINIA
ELEKTROENERGETYCZNA ŚREDNIEGO NAPIĘCIA
PRZEZNACZONA DO DEMONTAŻU
- PROJEKTOWANA NAPOWIETRZNA LINIA
ELEKTROENERGETYCZNA ŚREDNIEGO NAPIĘCIA
- ISTNIEJĄCY MAGISTRALNY GAZOCIĄG
WYSOKIEGO CIŚNIENIA
- PRZEBIEG GRANICY ADMINISTRACYJNEJ
MIASTA KOŃSKIE
- 10m WYMIAROWANIE
- ISTNIEJĄCE GAZOCIĄGI NISKIEGO CIŚNIENIA
- ISTNIEJĄCE KABLOWE LINIE
ELEKTROENERGETYCZNE NN
- ISTNIEJĄCA SIEĆ WODOCIĄGOWA
- ISTNIEJĄCA SIEĆ KANALIZACYJNA
- ISTNIEJĄCA SIEĆ TELEKOMUNIKACYJNA
- WODY POWIERZCHNIOWE SĄSIADUJĄCE
Z GRANICĄ OPRACOWANIA (RZ. CZYSTA)
- OBSZAR ZNAJDUJĄCY SIĘ W GRANICACH
LOKALNEGO ZBIORNIKA WÓD PODZIEMNYCH
(LZWP): NR 411 „ZBIORNIK KOŃSKIE”