

NINIEJSZY RYSUNEK PLANU STANOWI ZAŁĄCZNIK NR 1 DO UCHWAŁY NR ..... RADY MIEJSKIEJ W KŃSKICH Z DNIA ..... ROKU  
W SPRAWIE UCHWALENIA ZMIANY CZĘŚCI MIEJSCOWEGO PLANU ZAGOSPODAROWANIA PRZESTRZENNEGO FRAGMENTU MIASTA KŃSKIE ORAZ CZĘŚCI SOŁECTWA KORNICA

NINIEJSZY RYSUNEK PLANU STANOWI ZAŁĄCZNIK NR 1 DO UCHWAŁY NR ..... RADY MIEJSKIEJ W KOŃSKICH Z DNIA ..... ROKU  
W SPRAWIE UCHWALENIA ZMIANY CZĘŚCI MIEJSCOWEGO PLANU ZAGOSPODAROWANIA PRZESTRZENNEGO FRAGMENTU MIASTA KOŃSKIE ORAZ CZĘŚCI SOŁECTWA KORNICA


SKALA 1: 1 000

LEGENDA:



- ODCINK I  
DRÓG DO  
PROJEKTOWANIA

2 KDL - 15m  
4 KDL - 15m  
1 KDD - 10m  
KDW - 15m  
3 KDD - 15m

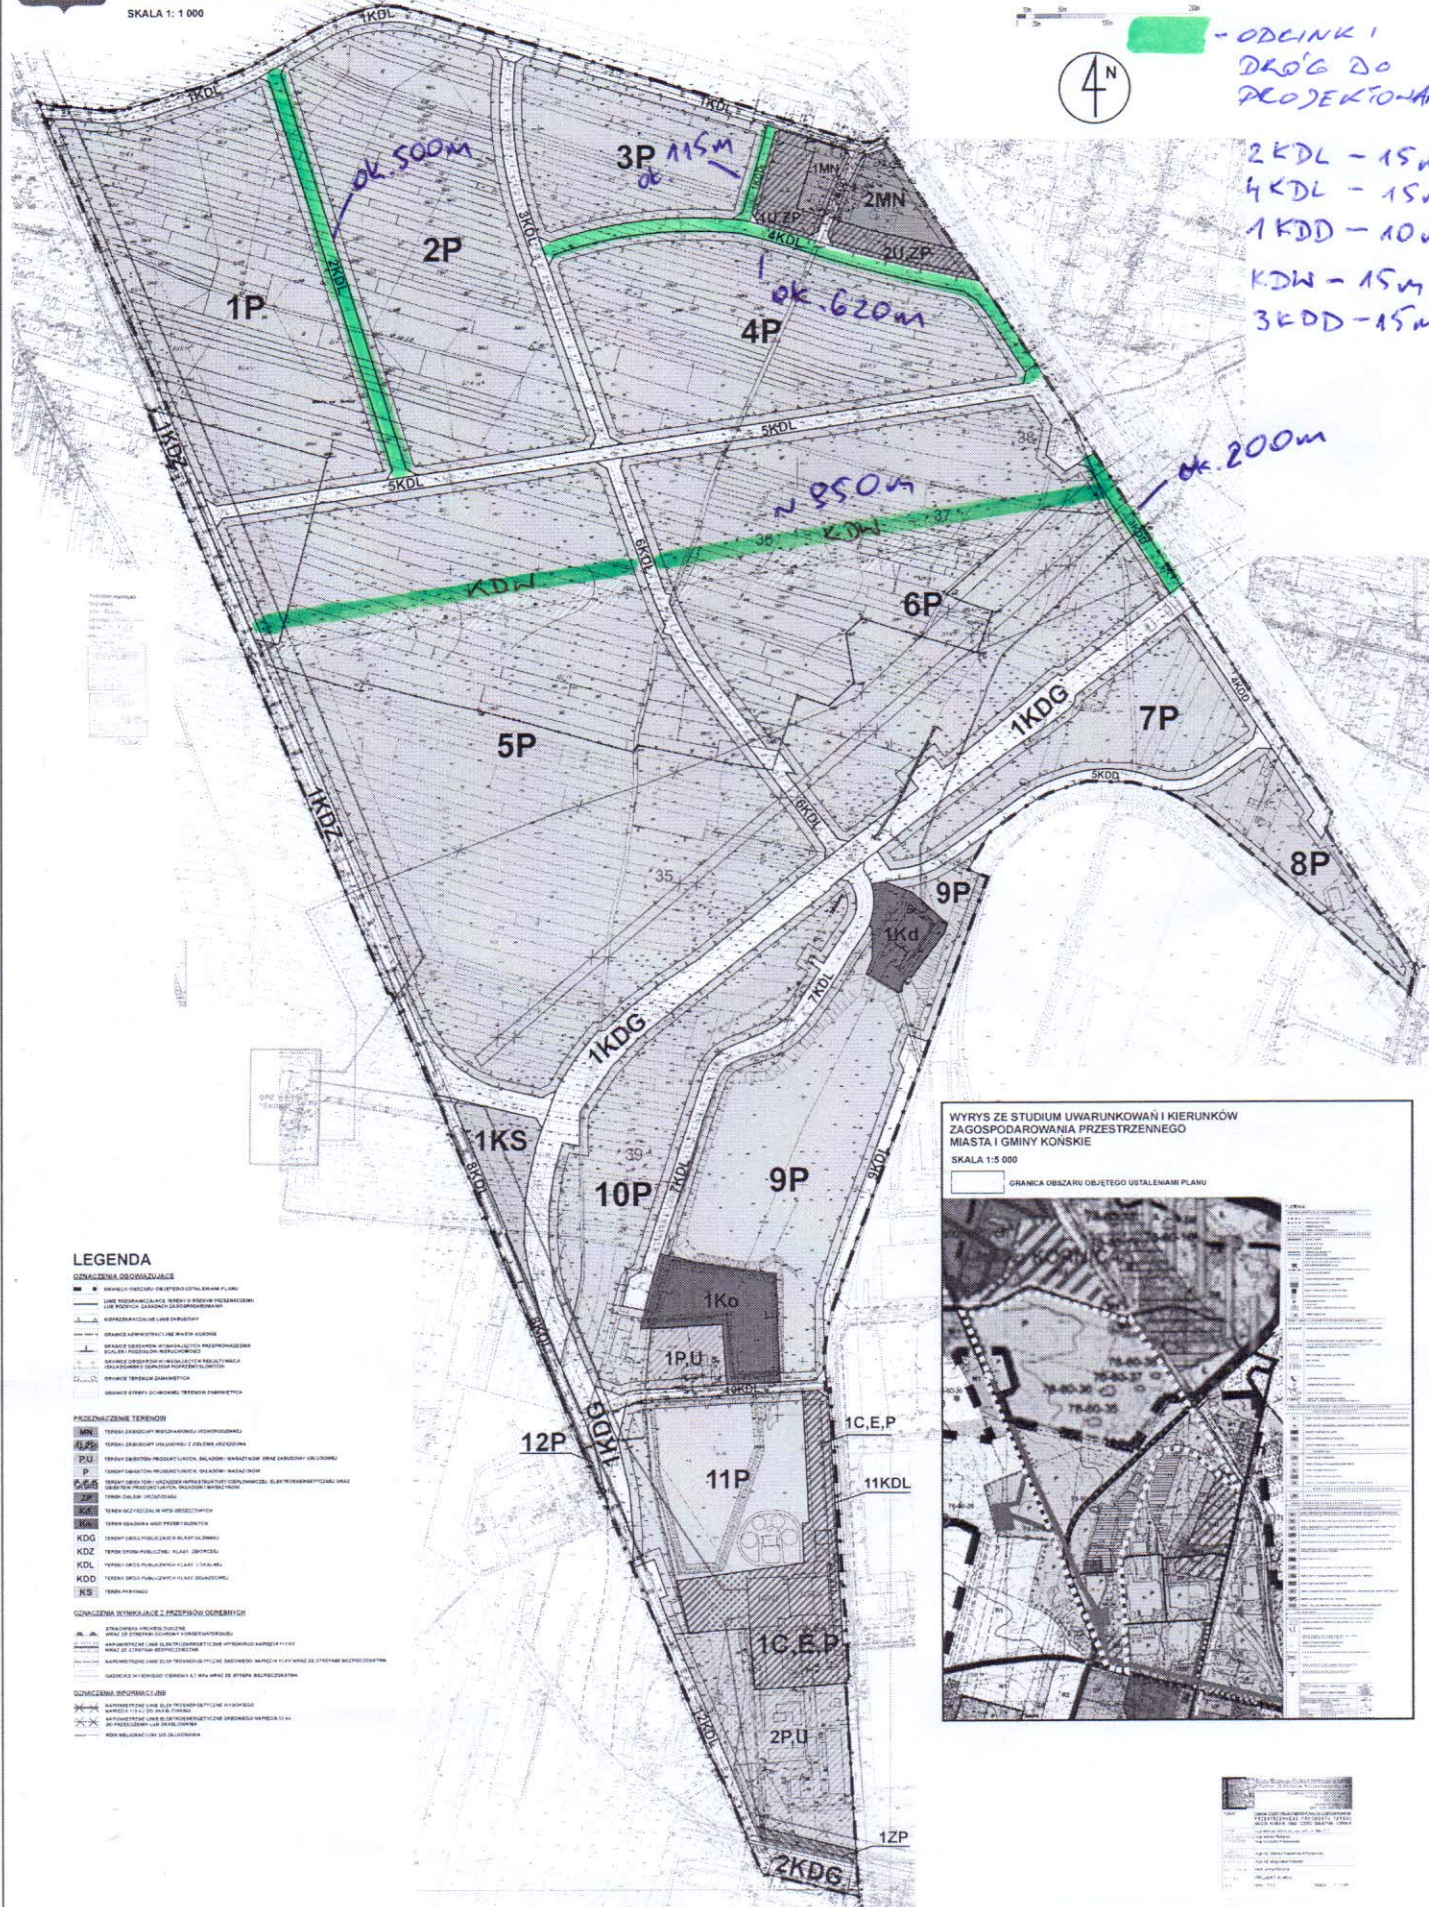

**WYRYS ZE STUDIUM UWARUNKOWAŃ I KIERUNKÓW  
ZAGOSPODAROWANIA PRZESTRZENNEGO  
MIASTA I GMINY KOŃSKIE**

**SKALA 1:5 000**

GRANICA OBSZARU OBJĘTEGO USTALENIAMI PLANU

[illegible]

### LEGENDA

OZNACZENIA ODWRAZUJĄCE

- [illegible]

#### PRZEDNACZENIE TERENÓW

- [illegible]

GWIAZDZKA WYNIKAJĄCE Z PRZEPISÓW ODREBNYCH

- [illegible]

## OZNACZENIA FARMACYJNE

- WAPNIOWATE LINIE ELEKTROENERGETYCZNE WYKAZUJĄCE  
WAPNIA 110 kV DO SĄBIA CYNIA  
WAPNIOWATE LINIE ELEKTROENERGETYCZNE OŚRODKOWE WAPNIA 110 kV  
DO PRZEDŁOŻENIA WŁAŚCICIELSTWA  
WÓWNIOWATE LINIE DO SĄBIA CYNIA