


Załącznik
do uchwały Nr 2111/2018/2018
Rady Miejskie w Końskich
z dnia 19.12.2018 r.

PRZEWODNICZĄCY
Rady Miejskiej
mgr Zbigniew Kowalczyk

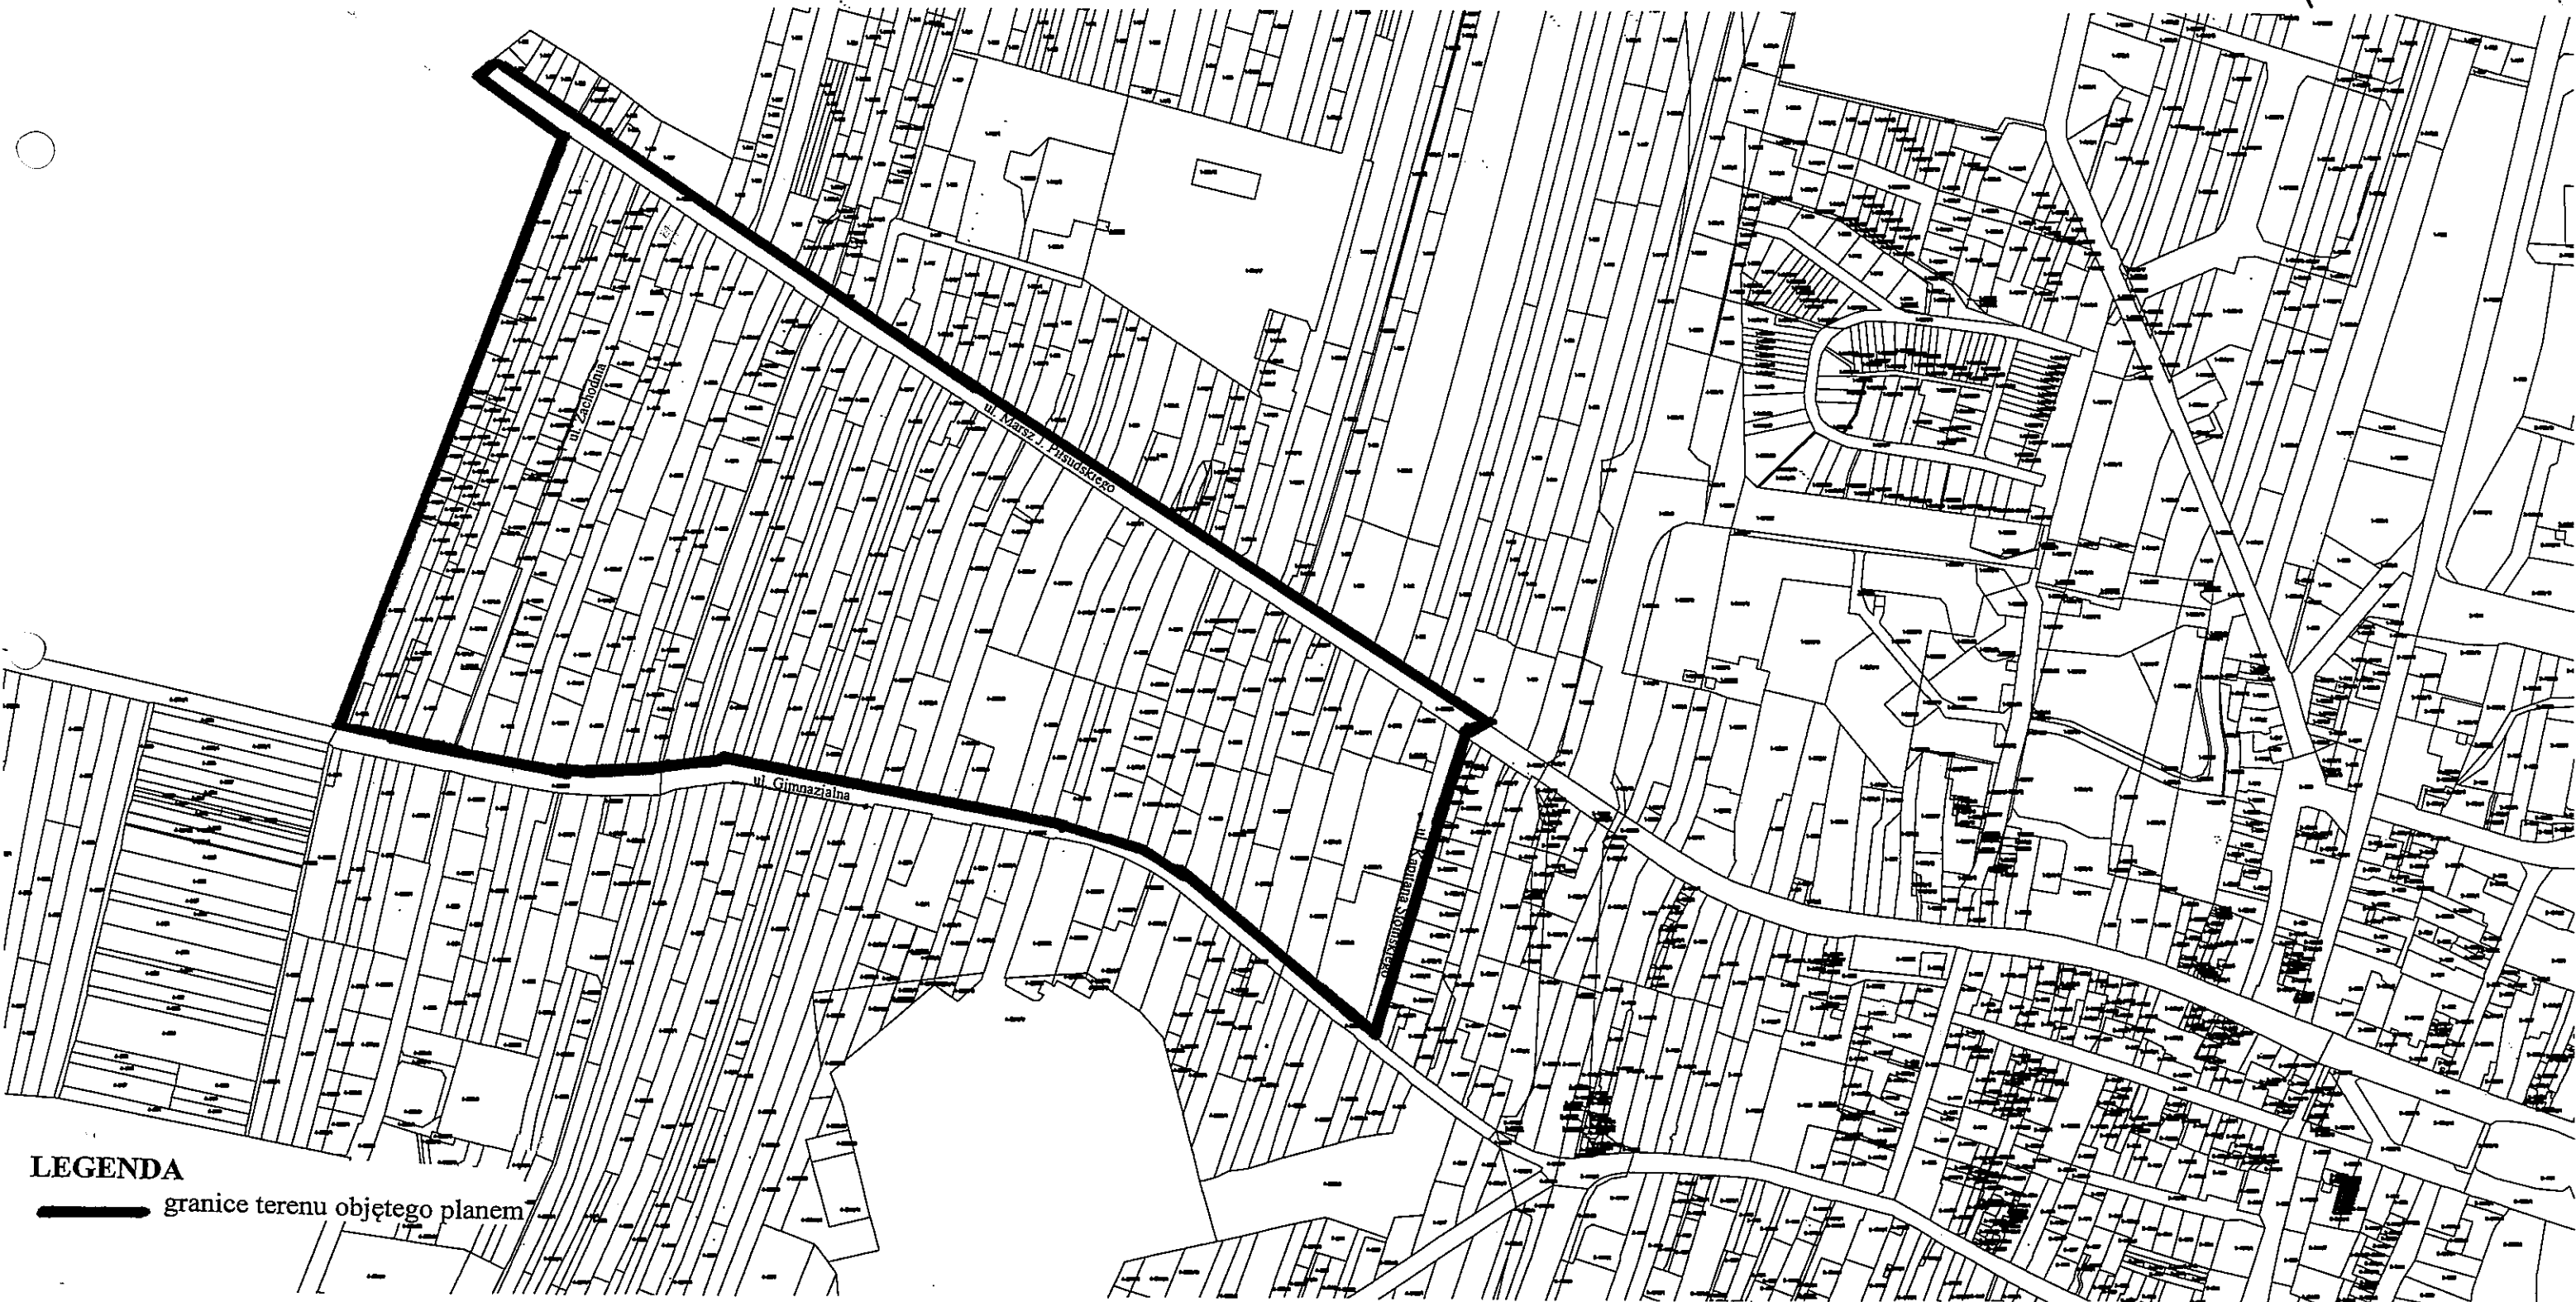

LEGENDA
— granice terenu objętego planem